





ÁREA DA TERCEIRA IDADE
PLANTA BAIXA Escala 1:200




ÁREA DA TERCEIRA IDADE
PLANTA BAIXA - GUIAS E CANTEIROS
Escala 1:200

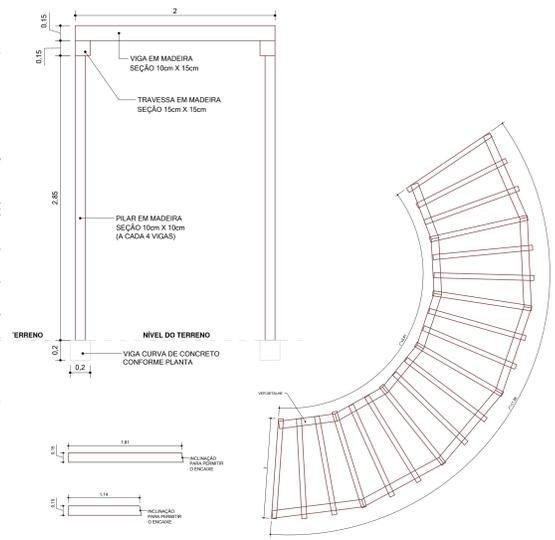

ÁREA DA TERCEIRA IDADE
DETALHE - PERGOLADO

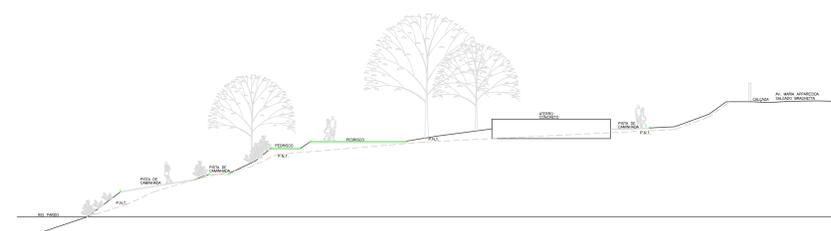

ÁREA DA TERCEIRA IDADE
PERFIL TRANSVERSAL A Escala 1:200

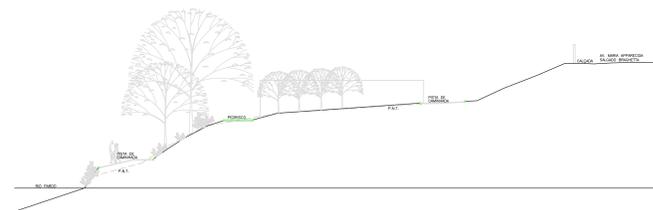

ÁREA DA TERCEIRA IDADE
PERFIL TRANSVERSAL B Escala 1:200