



PLAYGROUND
PLANTA BAIXA Escala 1:200

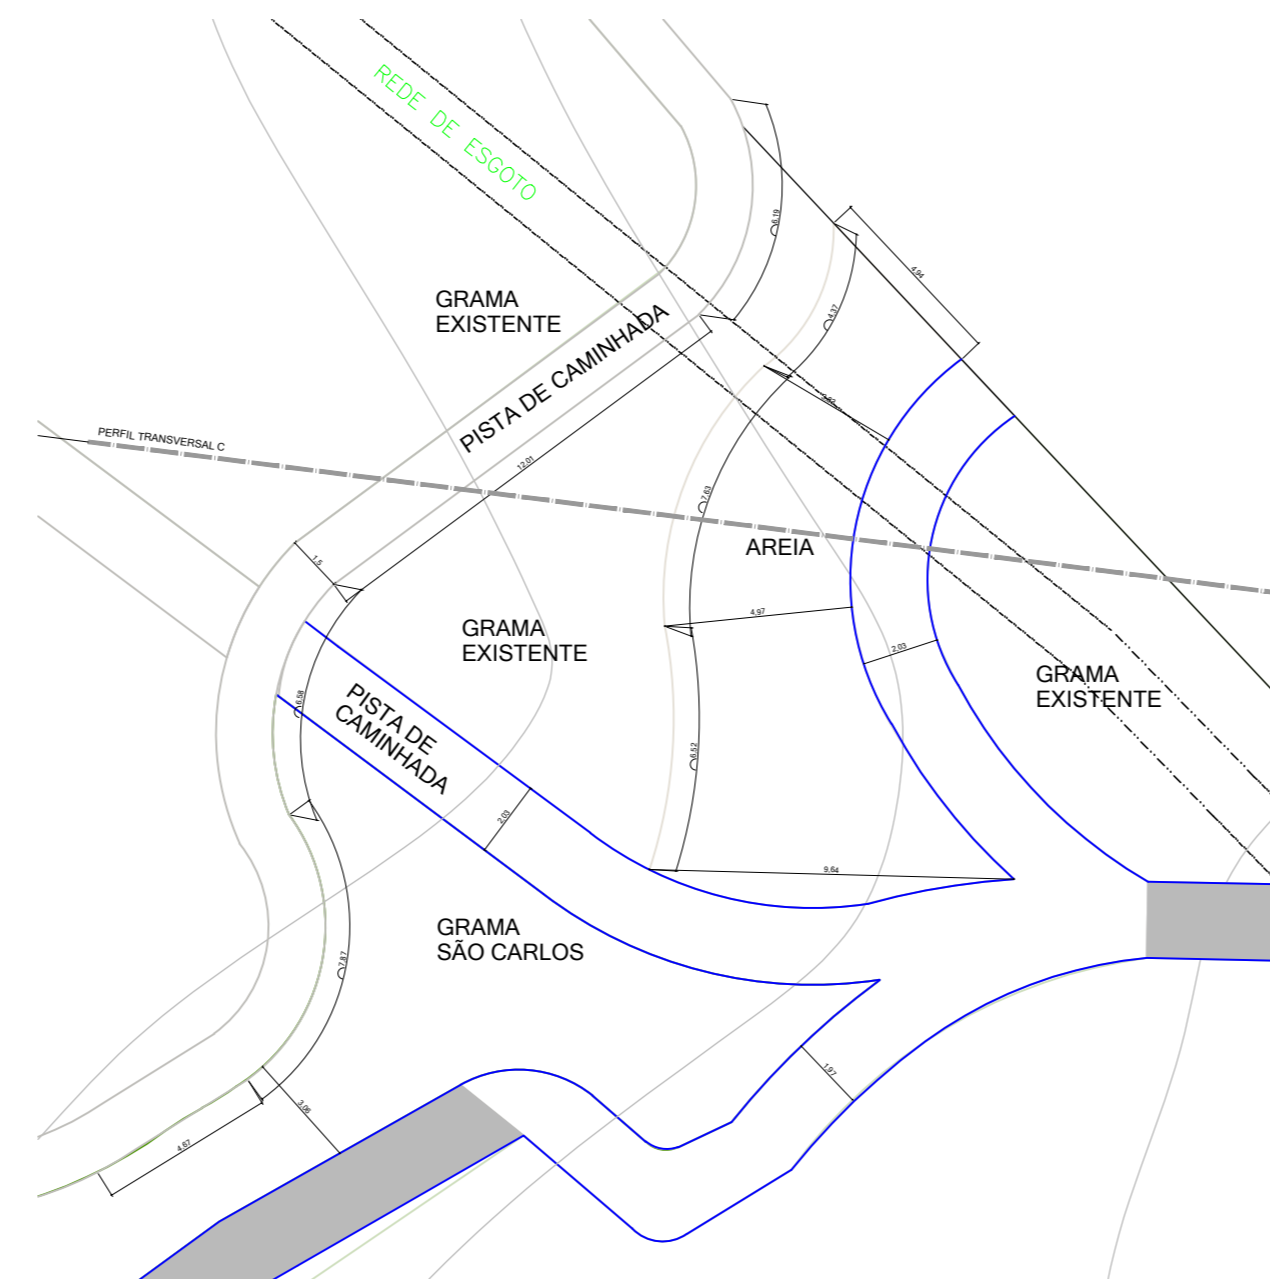

PLAYGROUND
PLANTA BAIXA - GUIAS E CANTEIROS Escala 1:200

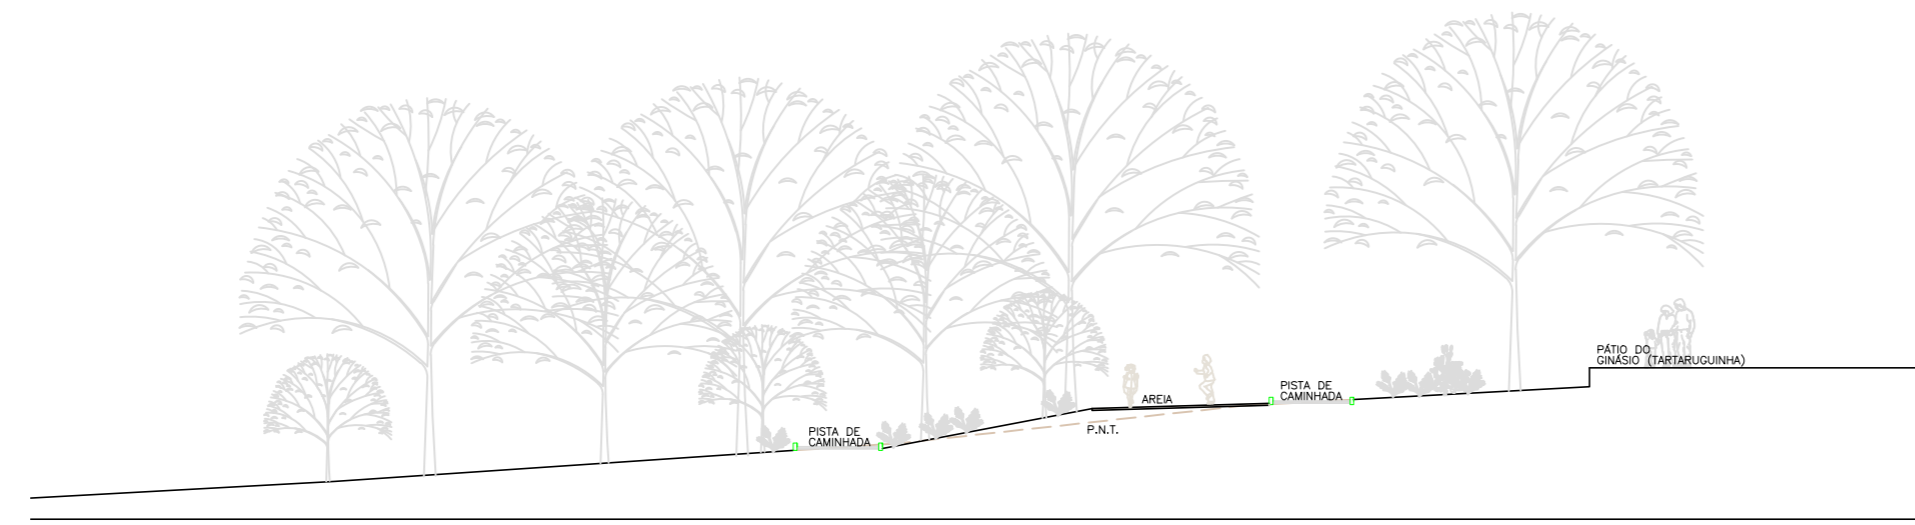


PLAYGROUND
PERFIL TRANSVERSAL C Escala 1:200



MODELO - BALANÇO DUPLO



MODELO - GIRA-GIRA

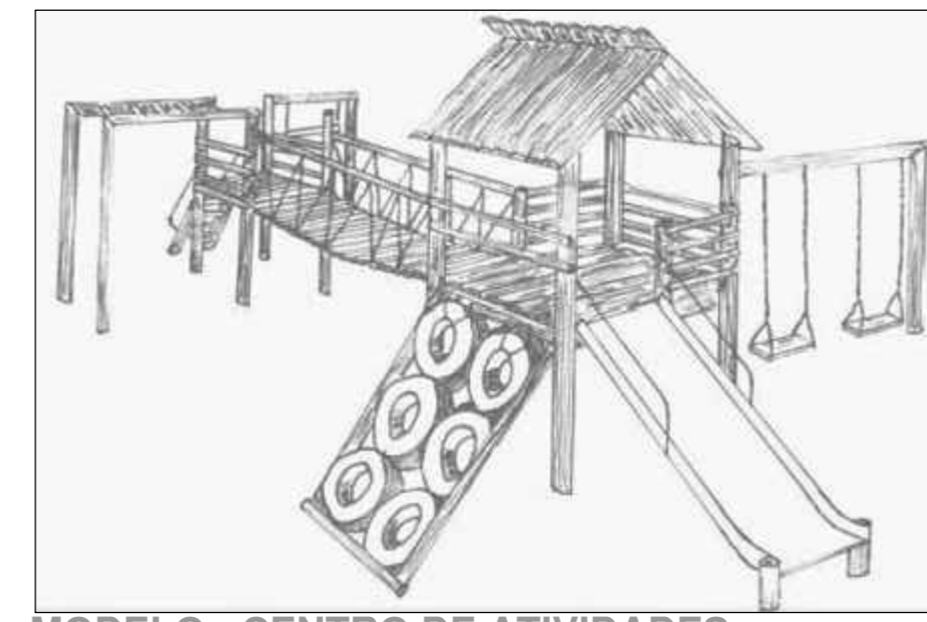

MODELO - CENTRO DE ATIVIDADES



ÁREA PARA PIC NIC
PLANTA BAIXA Escala 1:200