

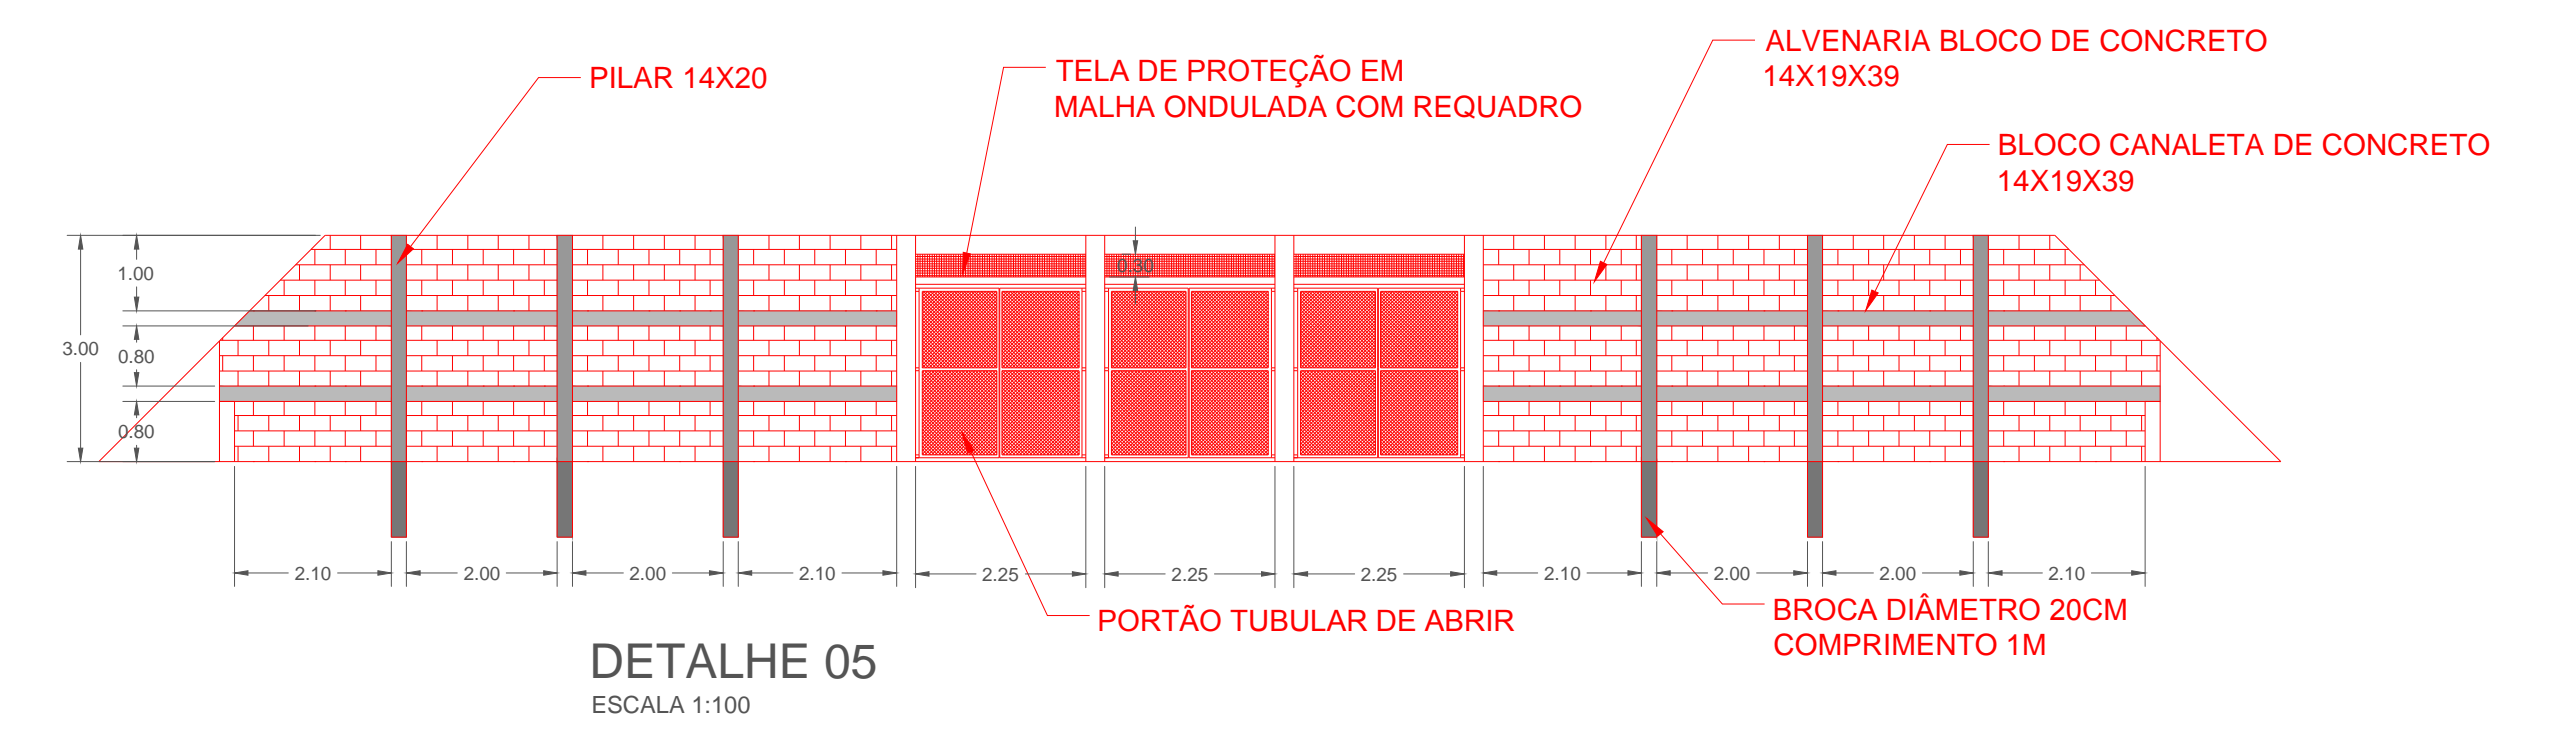



PLANTA BAIXA  
ESCALA 1:125

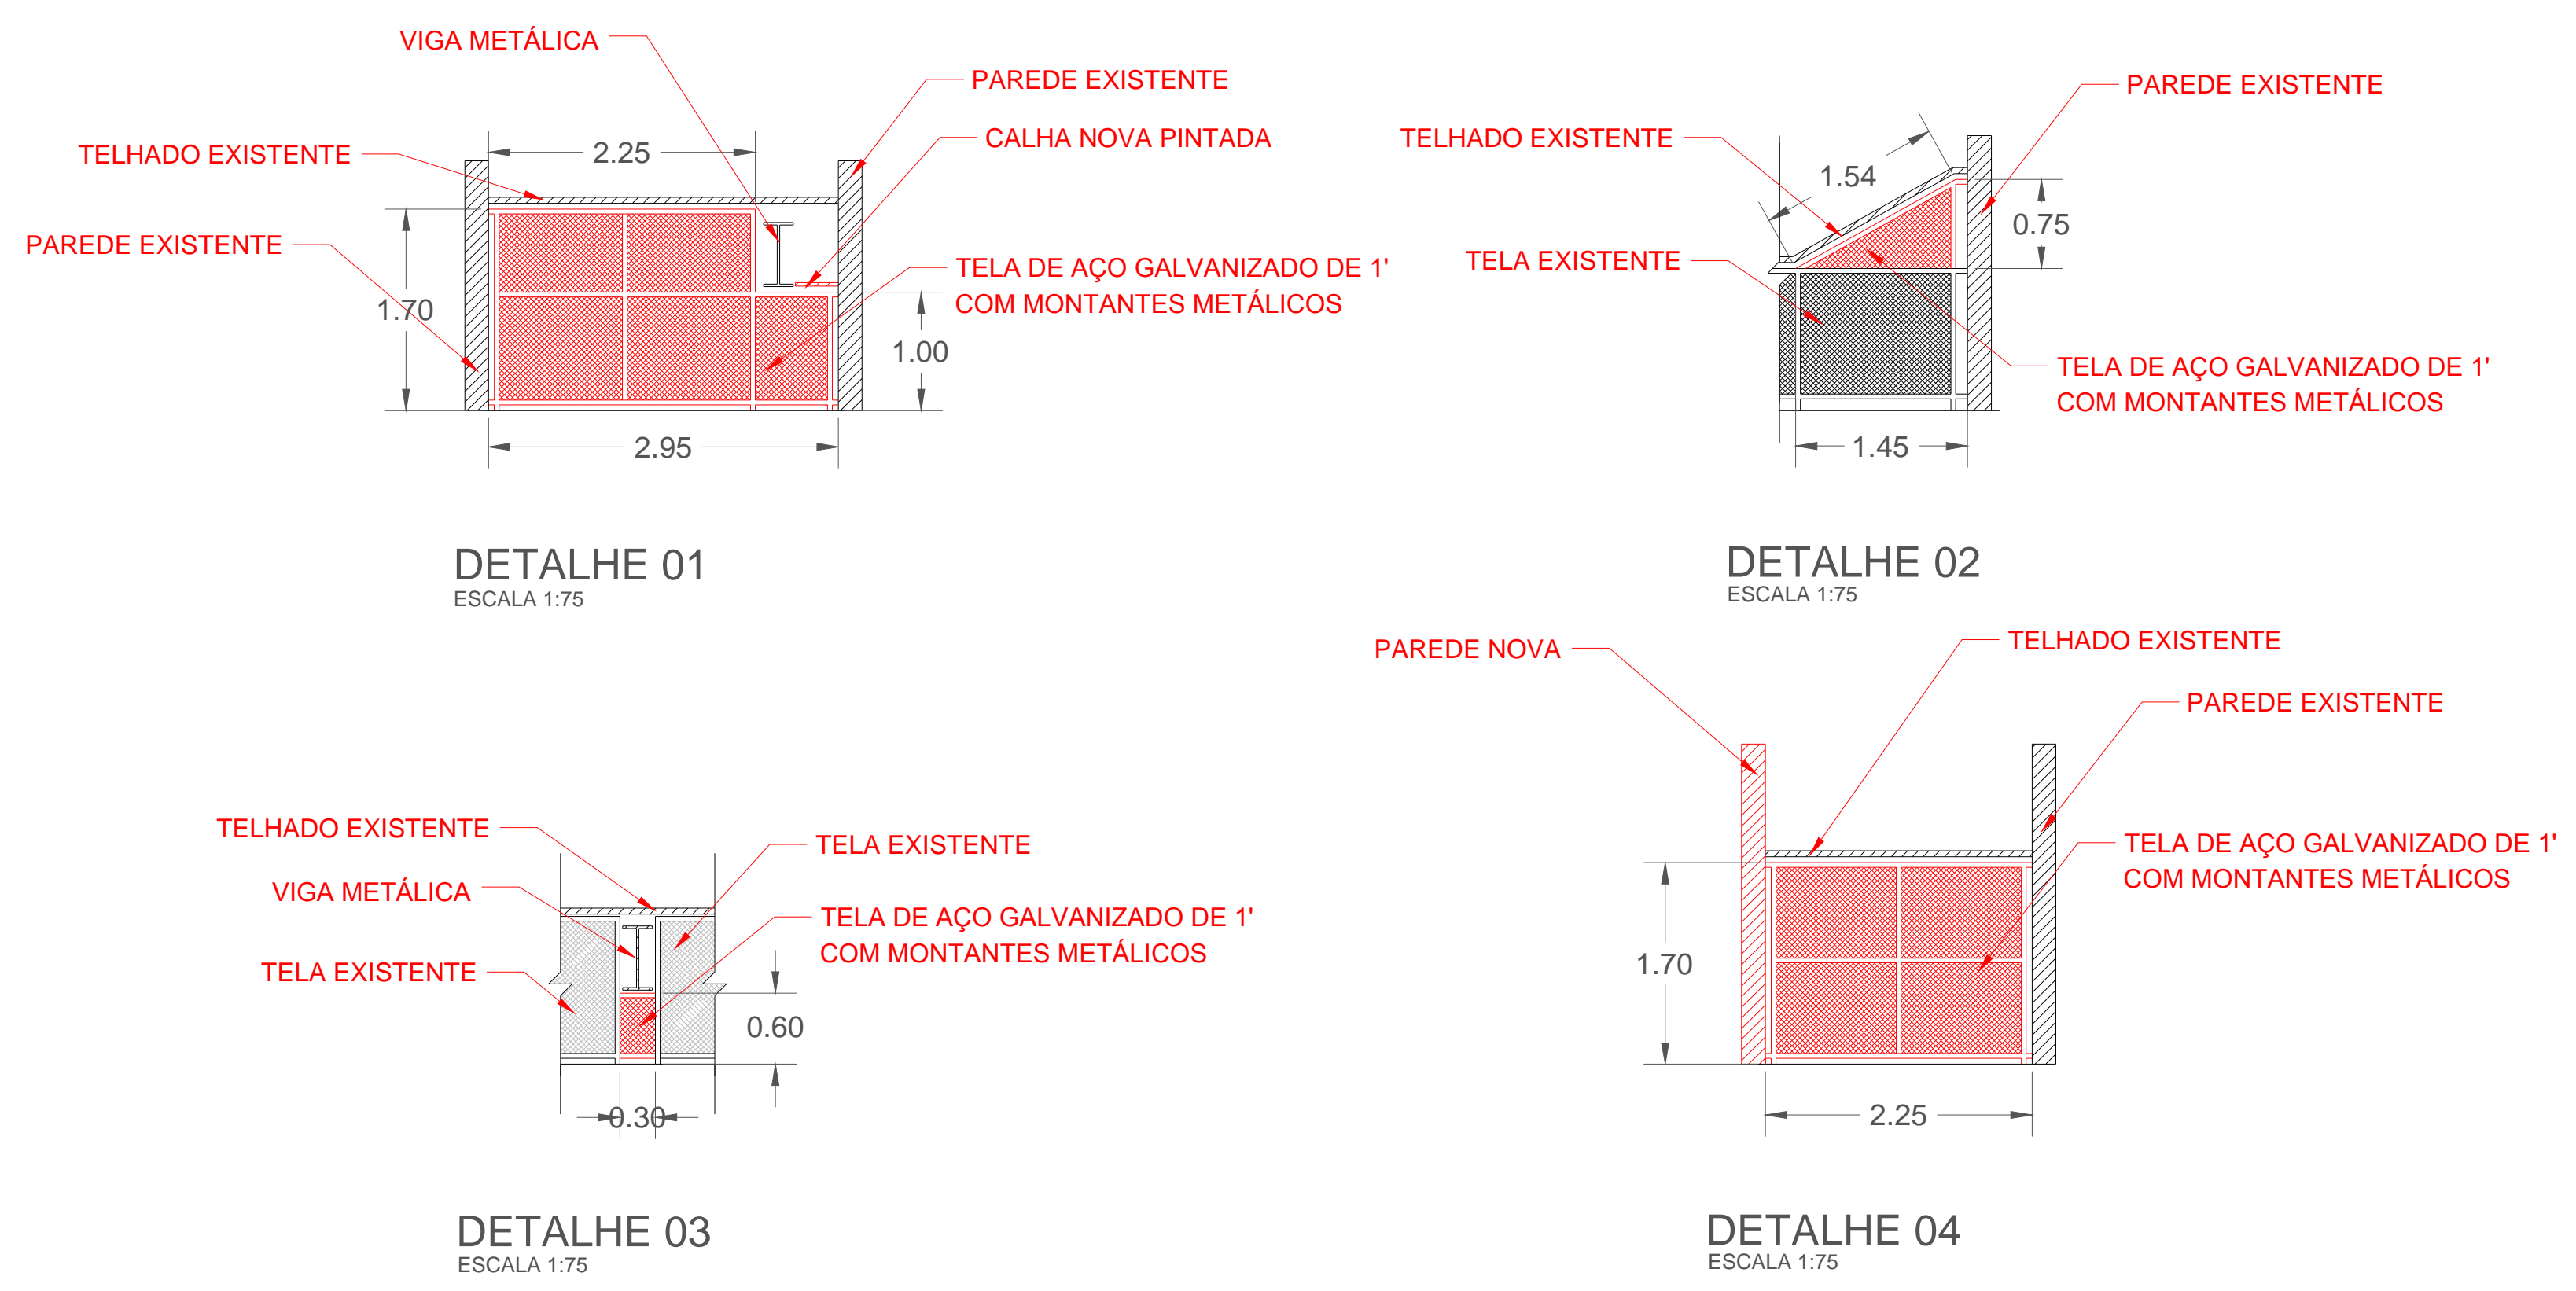

DETALHE 05  
ESCALA 1:100

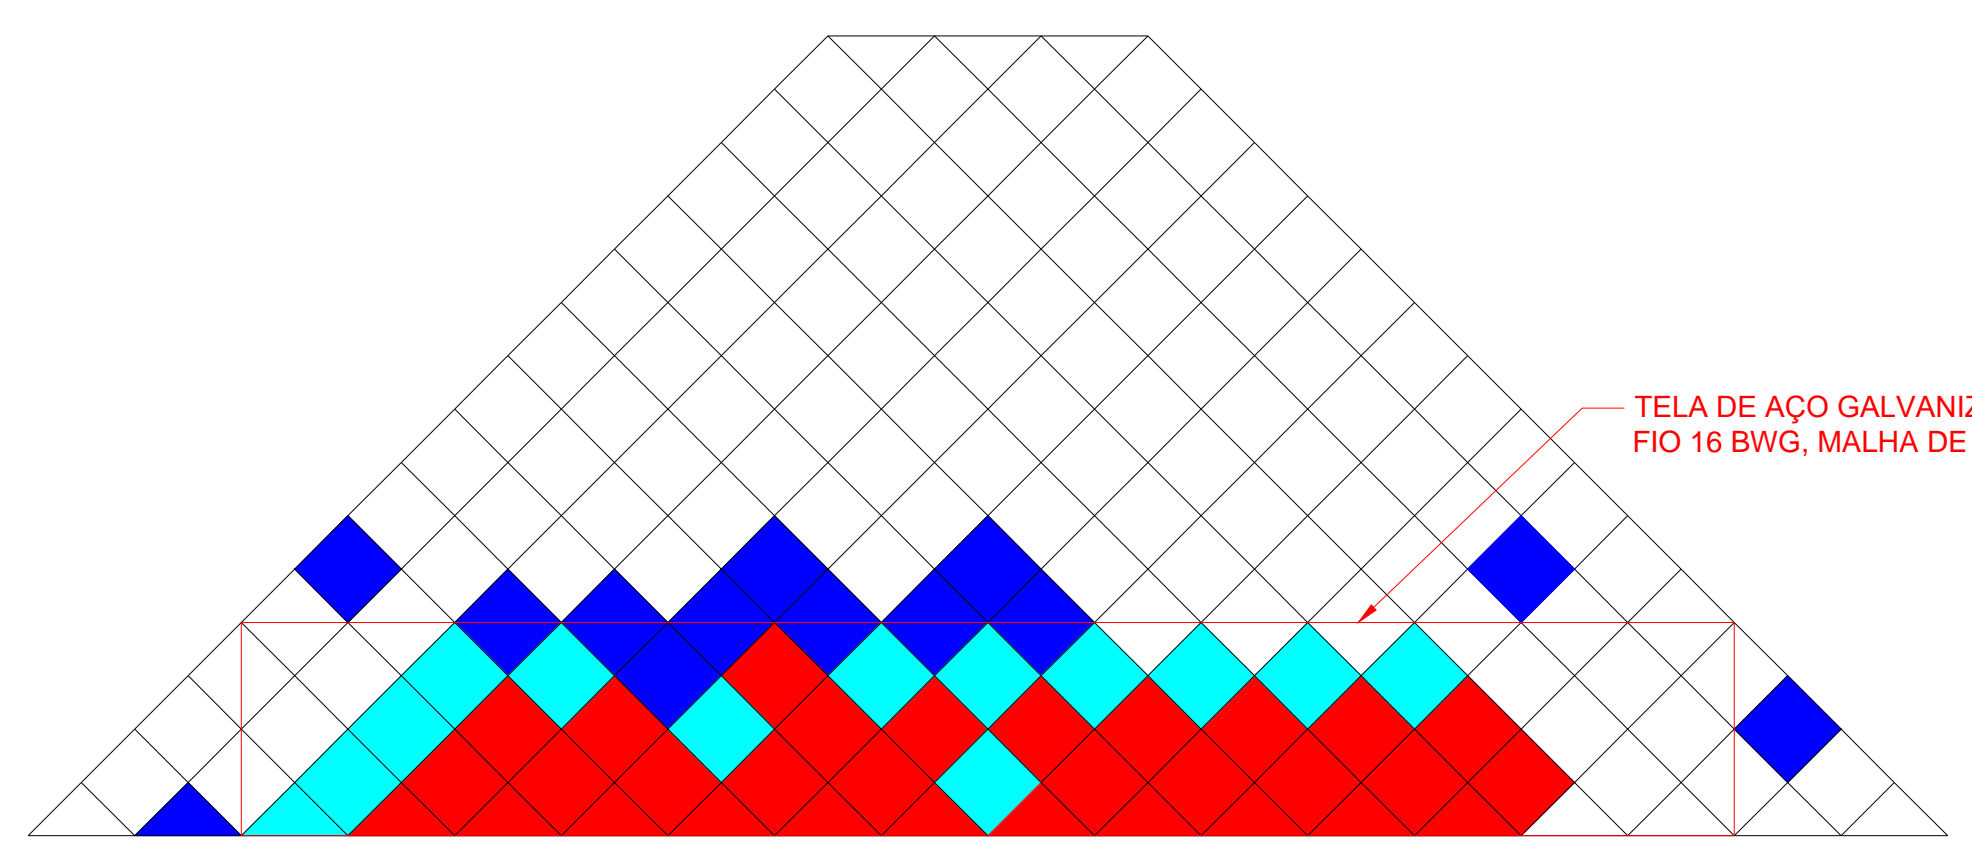

DETALHE 06  
ESCALA 1:100

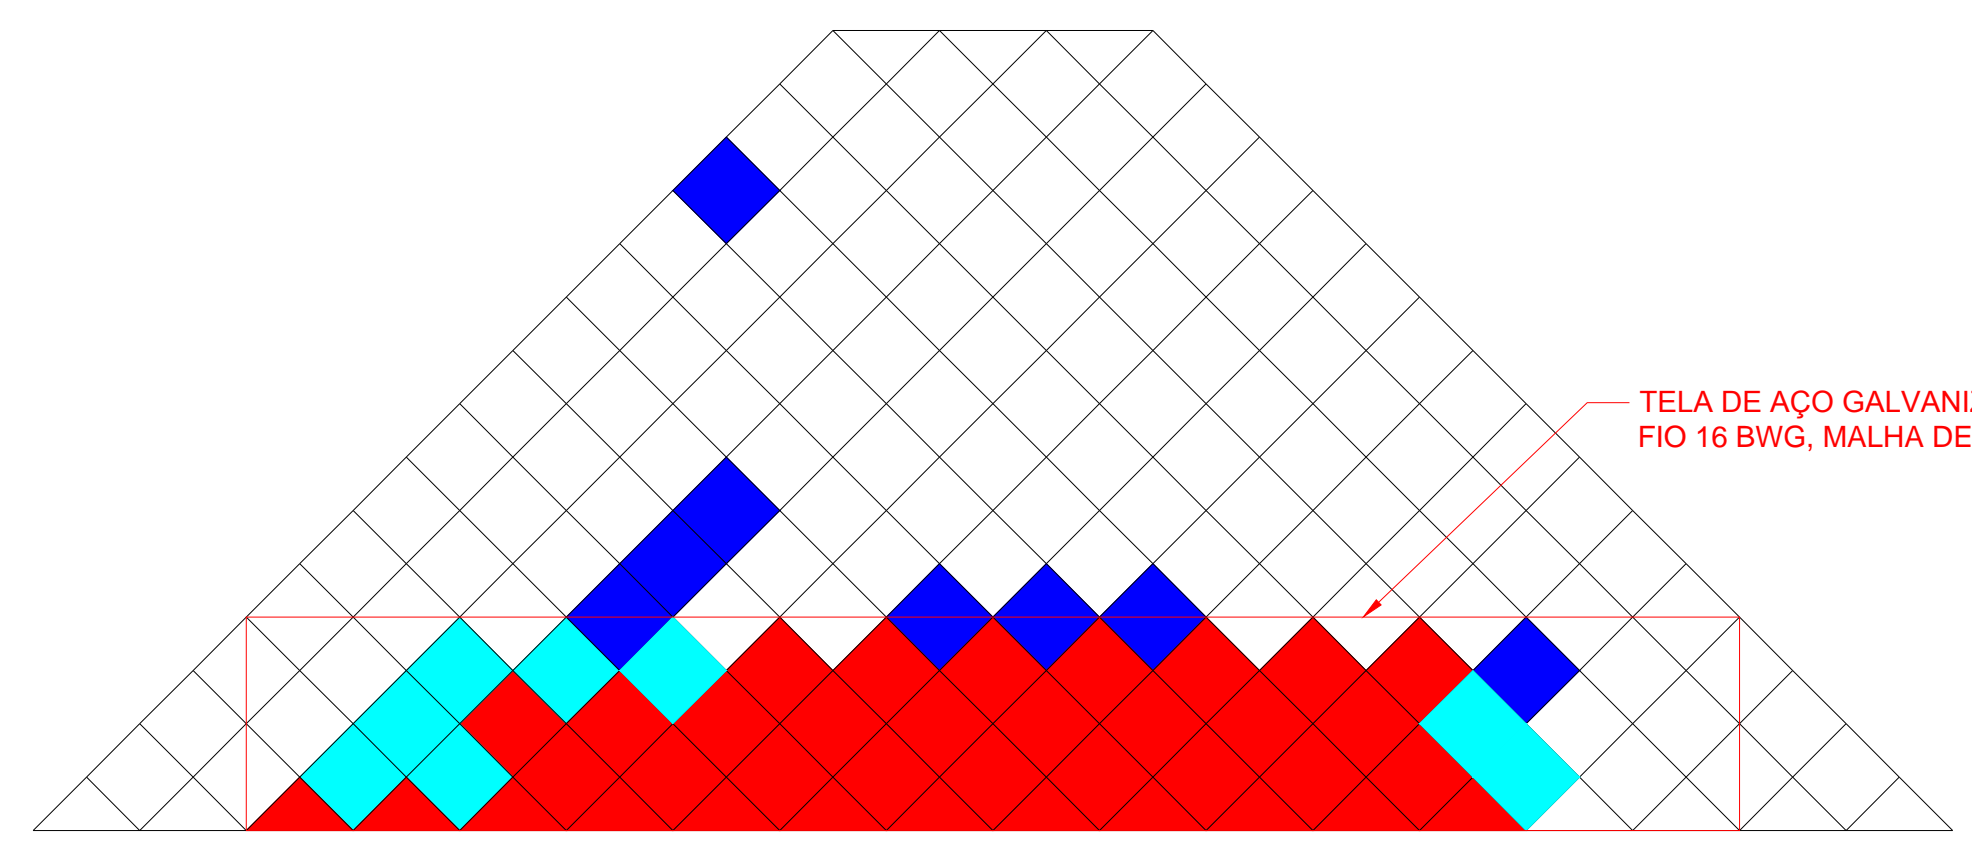

DETALHE 07  
ESCALA 1:100

LEGENDA PARA DETALHES 06 E 07

- ÁREAS SEM FECHAMENTO
- ÁREAS SEM FECHAMENTO PARA INSTALAÇÃO DE MÓDULOS REALOCADOS
- ÁREAS COM FECHAMENTO PARA REALOCAÇÃO

NOTAS GERAIS:  
1 - MEDIDAS EM METROS EXCETO ONDE ANOTADOS;  
2 - CONFERIR MEDIDAS NO LOCAL ANTES DA EXECUÇÃO.

PREFEITURA MUNICIPAL DE SÃO JOSÉ DO RIO PARDO  
SECRETARIA DE PLANEJAMENTO, OBRAS E SERVIÇOS

FERNANDO PINHEIRO PASSOS SECRETÁRIO MUNICIPAL DE PLANEJAMENTO, OBRAS E SERVIÇOS		LEONARDO BLAZZI PARISI DIRETOR DE PLANEJAMENTO URBANO		FOLHA 1/1
TÍTULO	INSTALAÇÃO DE BARREIRAS FÍSICAS CONTRA POMBOS EM QUADRA POLIESPORTIVA			
ASSUNTO	DETALHES EXECUTIVOS			
LOCALIZAÇÃO	AV. DOS BRAGHETAS, 1055, CARLOS CASSUCCI, SÃO JOSÉ DO RIO PARDO/SP			ESCALA 1:100
	DESENHO SMPOS	DATA 14/06/19		