




PLANTA - SALÃO E ADMINISTRAÇÃO  
ESCALA 1:100

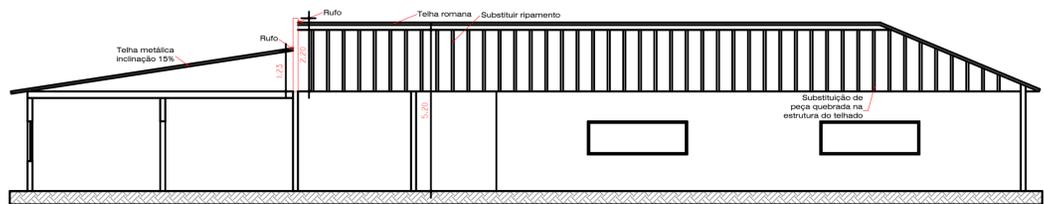


CORTE AA - SALÃO E ADMINISTRAÇÃO  
ESCALA 1:100

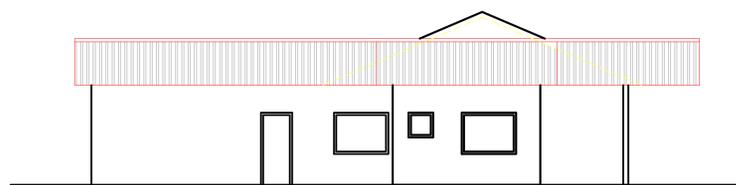


VISTA FUNDOS - ADMINISTRAÇÃO  
ESCALA 1:100

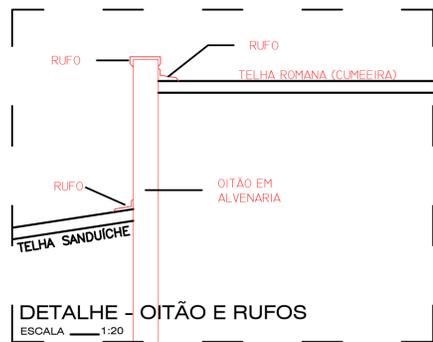


DETALHE - OITÃO E RUFOS  
ESCALA 1:20

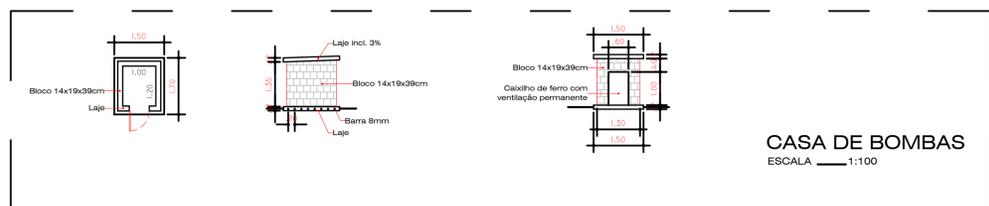


CASA DE BOMBAS  
ESCALA 1:100

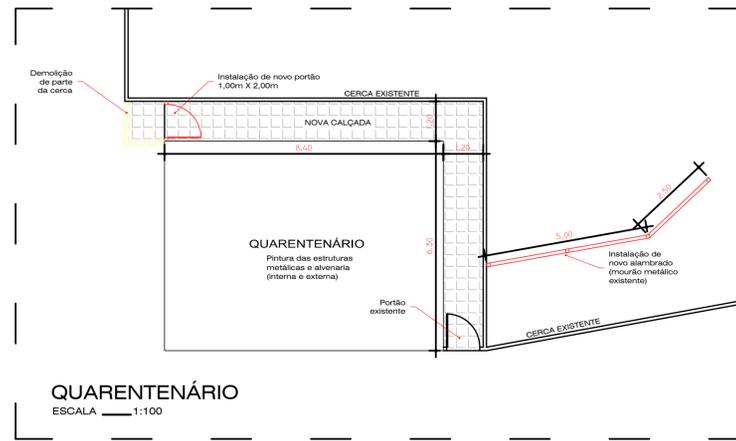

QUARENTENÁRIO  
ESCALA 1:100

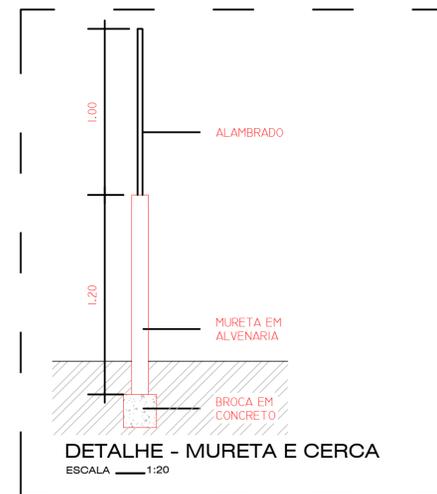

DETALHE - MURETA E CERCA  
ESCALA 1:20

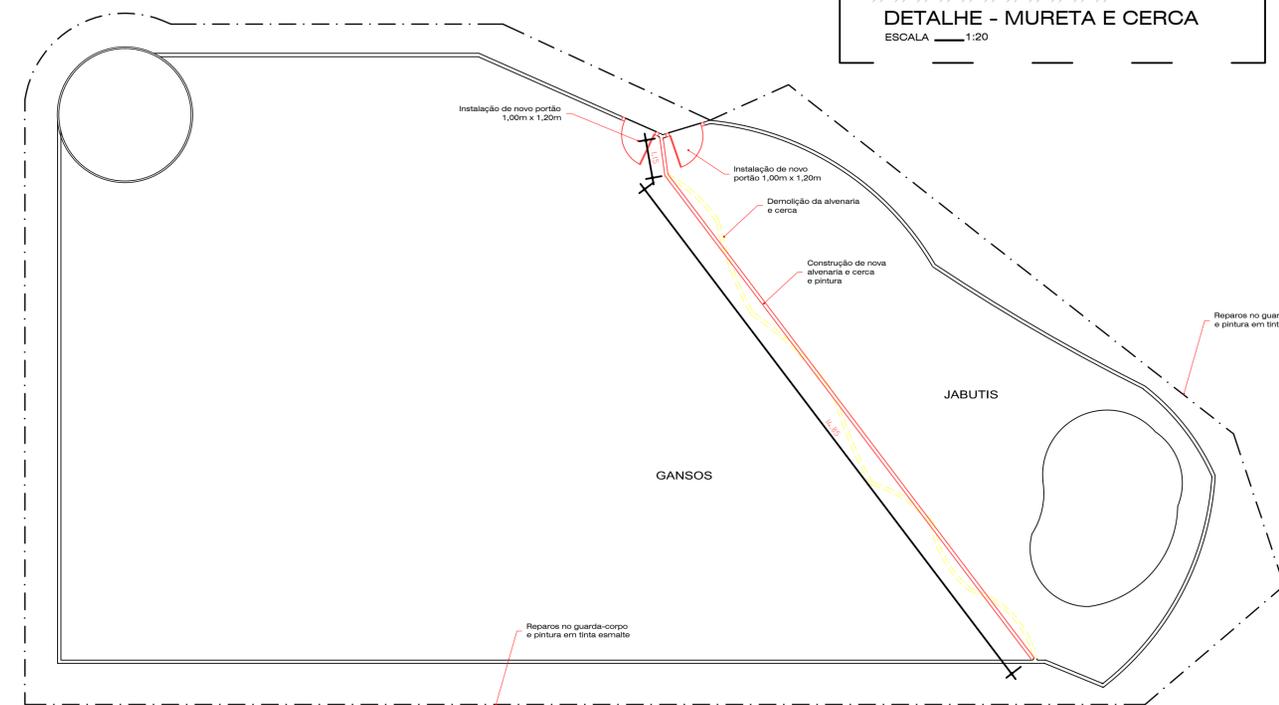

PLANTA BAIXA - JABUTIS E GANSOS  
ESCALA 1:100

NOTAS GERAIS:

1 - CONFERIR MEDIDAS NO LOCAL ANTES DA EXECUÇÃO.

Nº	REVISÃO	DETALHE	VISTO	DATA
2		CORREÇÕES E DETALHAMENTOS		11/2019
1	1	PROJETO INICIAL		10/2019

PREFEITURA MUNICIPAL DE SÃO JOSÉ DO RIO PARDO  
SECRETARIA DE PLANEJAMENTO, OBRAS E SERVIÇOS

FERNANDO PINHEIRO PASSOS  
SECRETÁRIO DE OBRAS

REGINALDO APARECIDO DE PAIVA  
ENGR. CIVIL - DIRETOR DE OBRAS  
CREA SP 567018/0108

CIBELE LUIZ COSTA  
ARQUITETA MUNICIPAL  
CRA 44827-5

TÍTULO: REFORMA DO PARQUE MUNICIPAL "ANTÔNIO DE PÁDUA NUNES" - ILHA SÃO PEDRO

ASSUNTO: PROJETO - OBRAS CIVIS OUTROS LOCAIS

LOCALIZAÇÃO: RUA ANDRÉ LUIS, S/N

DESENHO: SMPOS

ARQUIVO: ILHA S PEDRO MIT2.DWG

FOLHA: 2/5

ESCALA: INDICADAS

DATA: 10/2019