


CICLOVIA
PASSEIO EM CONCRETO COM PINTURA NA COR VERMELHA
GUIA EXTRUSADA NA LATERAL EXTERNA, PERFIL 15cm X 25cm (ACABAMENTO EM NÍVEL COM A CICLOVIA)



PRACA
PISO INTERTRAVADO DE CONCRETO EM BLOCOS RETANGULARES COM PAGINAÇÃO CONFORME DETALHE (II 2)



GUARDA-CORPO
DEMOLUÇÃO DO MURO E COLOCAÇÃO DE GUARDA-CORPO CONFORME DETALHE

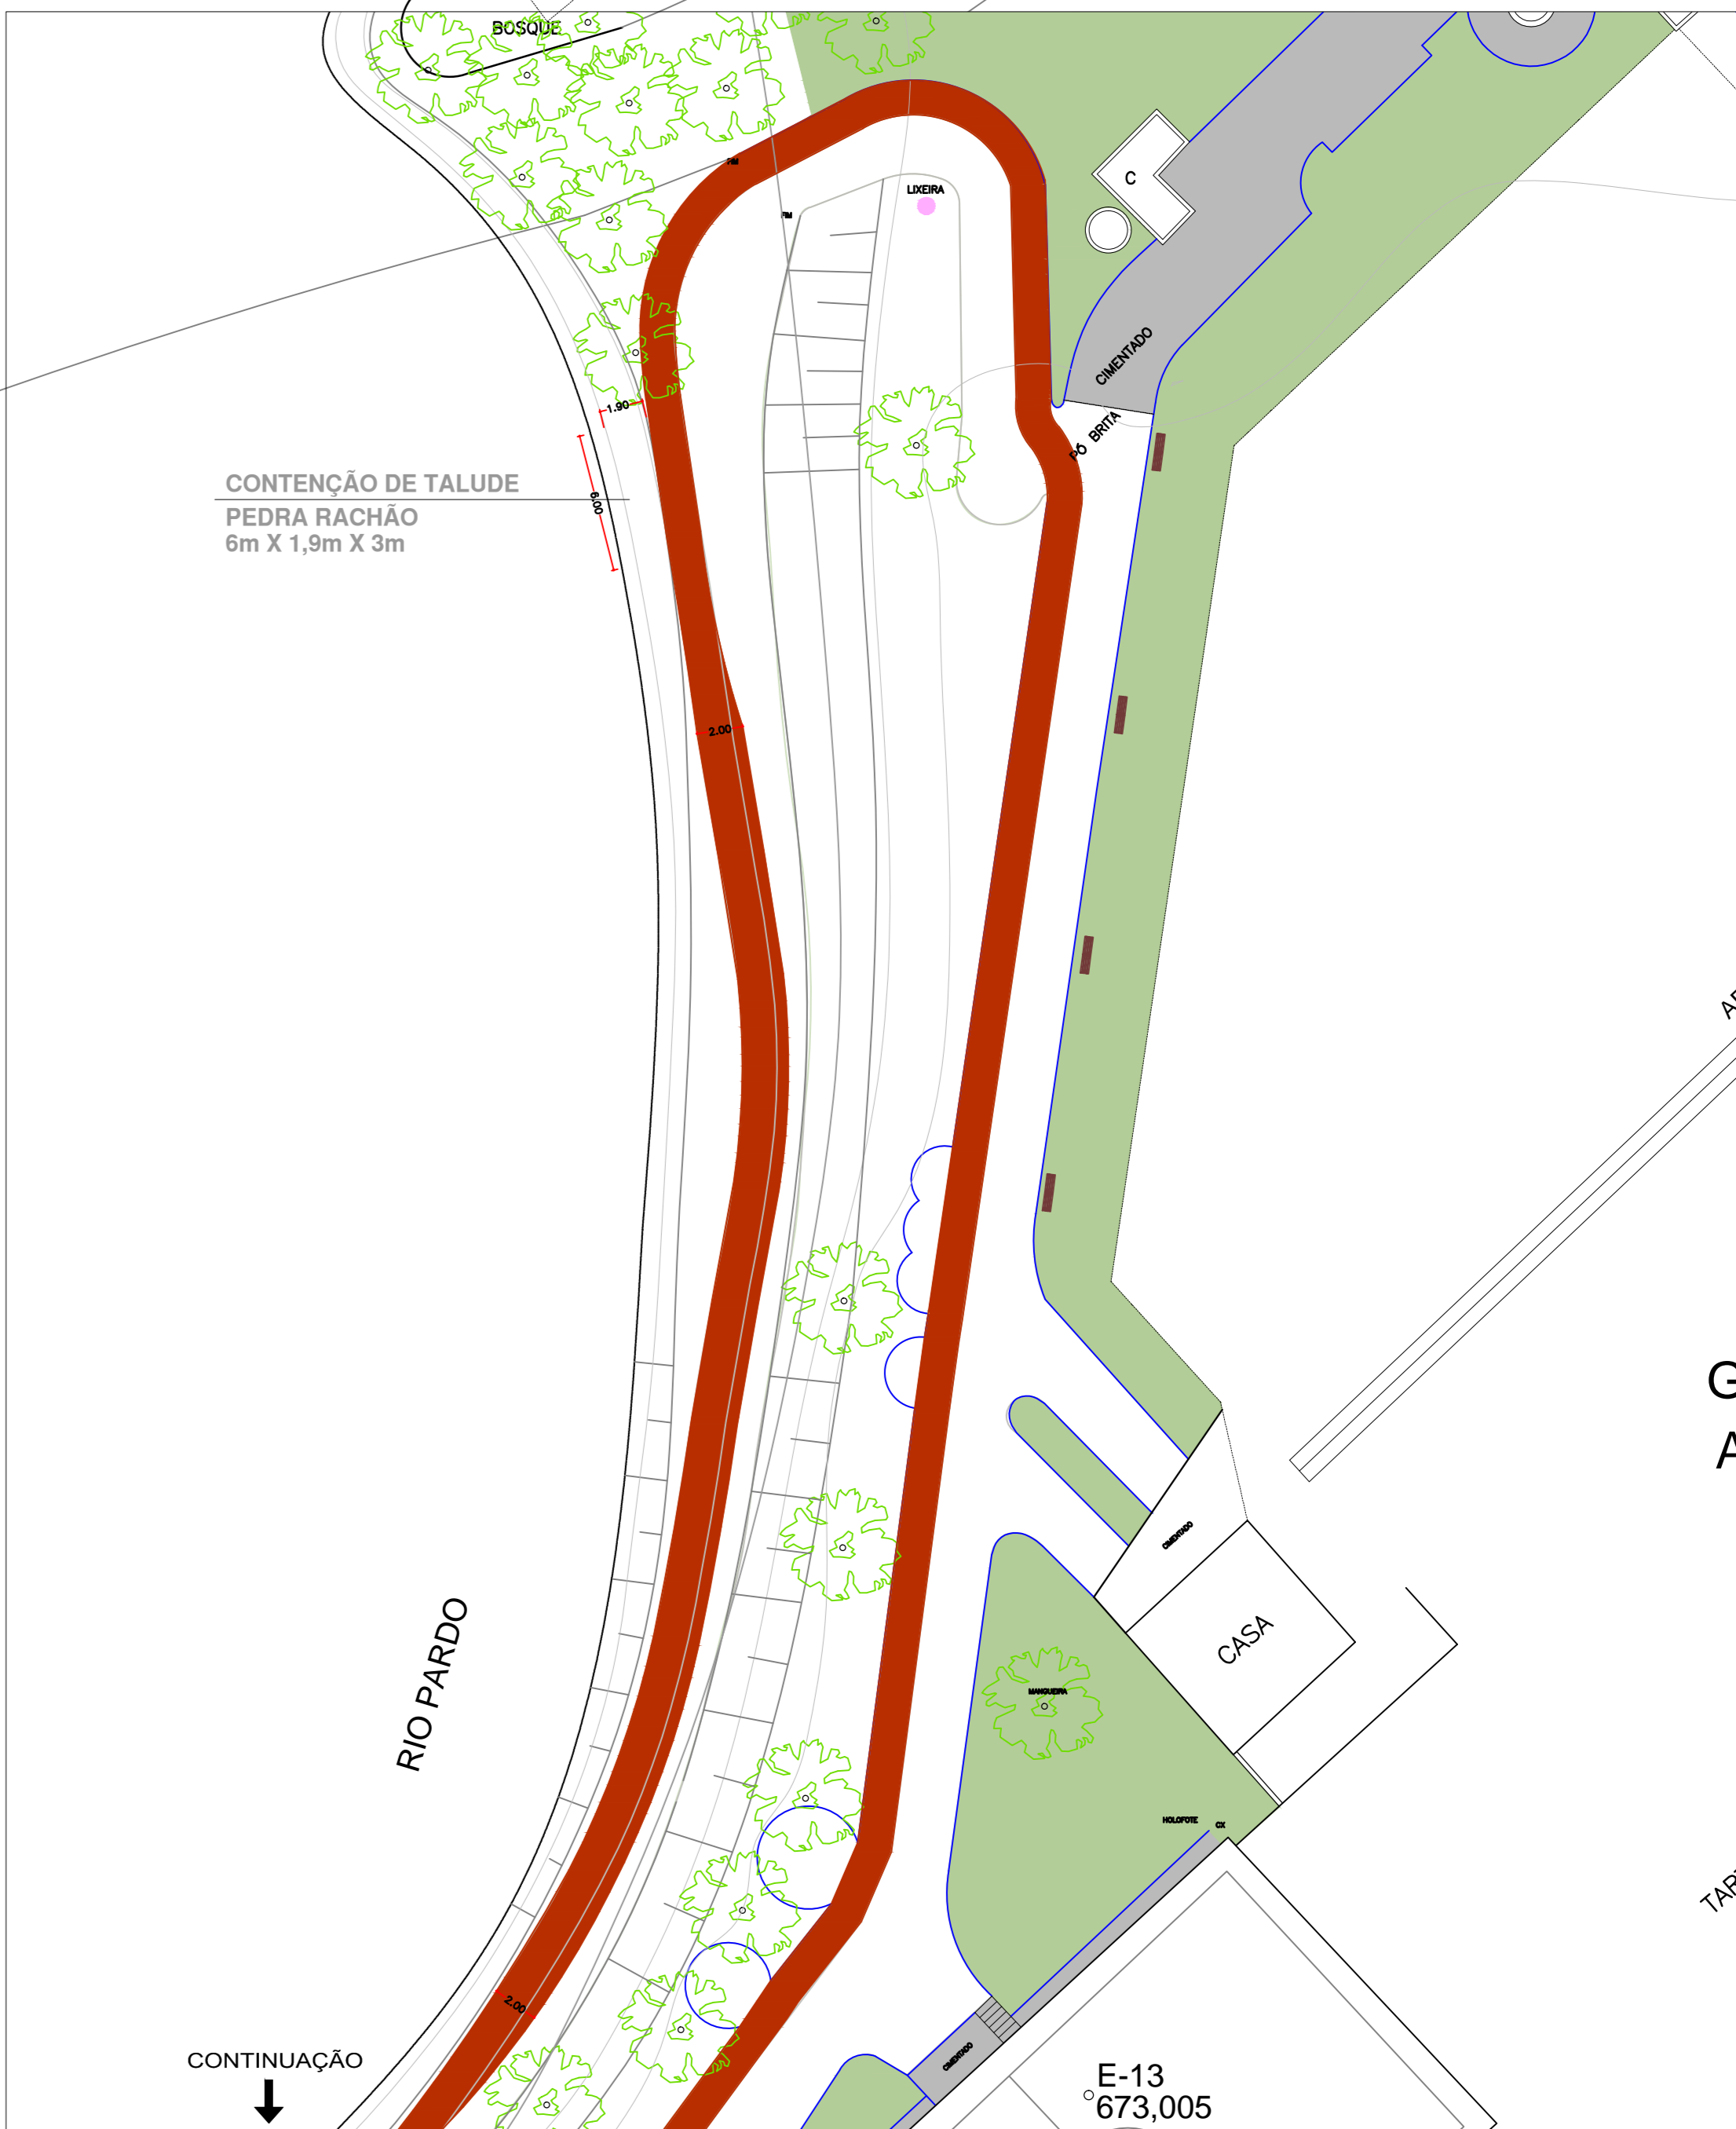

PRAÇA DA ÁREA DE LAZER - PLANTA BAIXA (CONT.)
ESCALA 1:250

PRAÇA DA ÁREA DE LAZER - PLANTA BAIXA
ESCALA 1:250

LEGENDA

- FLAMBOYANT - Delonix regia
- GRAMA
- GRAMA AMENDOIM - Arachis repens
- LAMBARI - Tradescantia zebrina
- PEDRISCO
- CICLOVIA
- CICLOVIA - CONCRETO EXISTENTE
- AZALEIA - 27 UNIDADES

NOTAS GERAIS:
1 - MEDIDAS EM METROS EXCETO ONDE ANOTADOS;
2 - CONFERIR MEDIDAS NO LOCAL ANTES DA EXECUÇÃO.

1	3	CORREÇÕES GERAIS (CICLOVIA, GUARDA-CORPO, ETC)	10/2018
1	2	ALTERAÇÃO NA PRAÇA	06/2018
1	1	PROJETO INICIAL	06/2018
Nº	REVISÃO	DETALHE	VISTO DATA

PREFEITURA MUNICIPAL DE SÃO JOSÉ DO RIO PARDO
SECRETARIA DE PLANEJAMENTO, OBRAS E SERVIÇOS

PROJETO	REVITALIZAÇÃO DA ORLA DO RIO PARDO - FASE 2	ESCALA	1:250
ASSINADO	FERNANDO PINHEIRO PASSOS SECRETÁRIO DE OBRAS	PROJETO	CIBELE LUTZ COSTA PROFESSORA MUNICIPAL DAI ARQUITETA
LOCALIZAÇÃO	AV. MARIA AP. S. BRAGHETTA	DESENHO	SIMPÓS
PROJETO	PROJETO-ORLA-FASE 2.DWG	DATA	06/2018