



PRAÇA DA ÁREA DE LAZER - PLANTA BAIXA
ESCALA 1:100

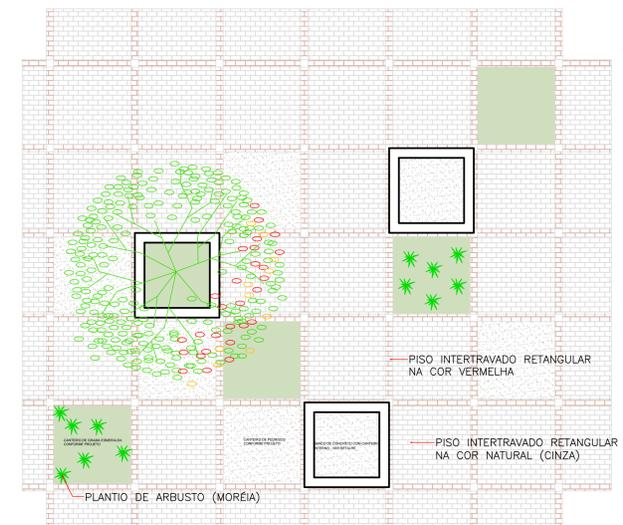

PRAÇA DA ÁREA DE LAZER - DETALHE PAGINAÇÃO DE PISO
ESCALA 1:100

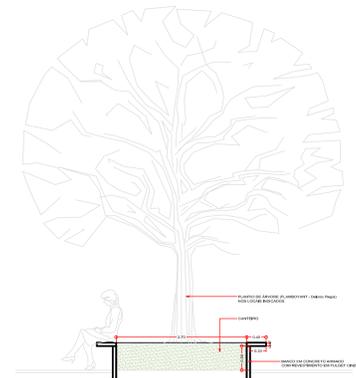

PRAÇA DA ÁREA DE LAZER - DETALHE BANCOS/CANTEIROS
ESCALA 1:50



PRAÇA DA ÁREA DE LAZER - PLANTA BAIXA
PERSPECTIVA ARTISTICA



PRAÇA DA ÁREA DE LAZER - PLANTA BAIXA
PERSPECTIVA ARTISTICA



PRAÇA DA ÁREA DE LAZER - PLANTA BAIXA
PERSPECTIVA ARTISTICA

NOTAS GERAIS:
1 - MEDIDAS EM METROS EXCETO ONDE ANOTADOS;
2 - CONFERIR MEDIDAS NO LOCAL ANTES DA EXECUÇÃO.

Nº	REVISÃO	DESCRIÇÃO	VISTO	DATA
1	2	CORREÇÕES GERAIS (CICLOVIA, GUARDA-CORPO, ETC)		10/2018
1	1	ALTERAÇÃO NA PRAÇA		06/2018
1	1	PROJETO INICIAL		06/2018
		DETALHE		

PREFEITURA MUNICIPAL DE SÃO JOSÉ DO RIO PARDO
SECRETARIA DE PLANEJAMENTO, OBRAS E SERVIÇOS

FERNANDO PINHEIRO PASSOS
SECRETÁRIO DE OBRAS

CIBELE LUTIZ COSTA
PROFESSORA MUNICIPAL
DAI ARQUITETA

2/3

PROJETO: REVITALIZAÇÃO DA ORLA DO RIO PARDO - FASE 2
INFRAESTRUTURA DE TURISMO

AV. MARIA AP. S. BRAGHETTA

DESENHO: SMOPOS
PROJETO: ORLA - FASE 2.DWG

ESCALA: INDICADAS
DATA: 06/2018