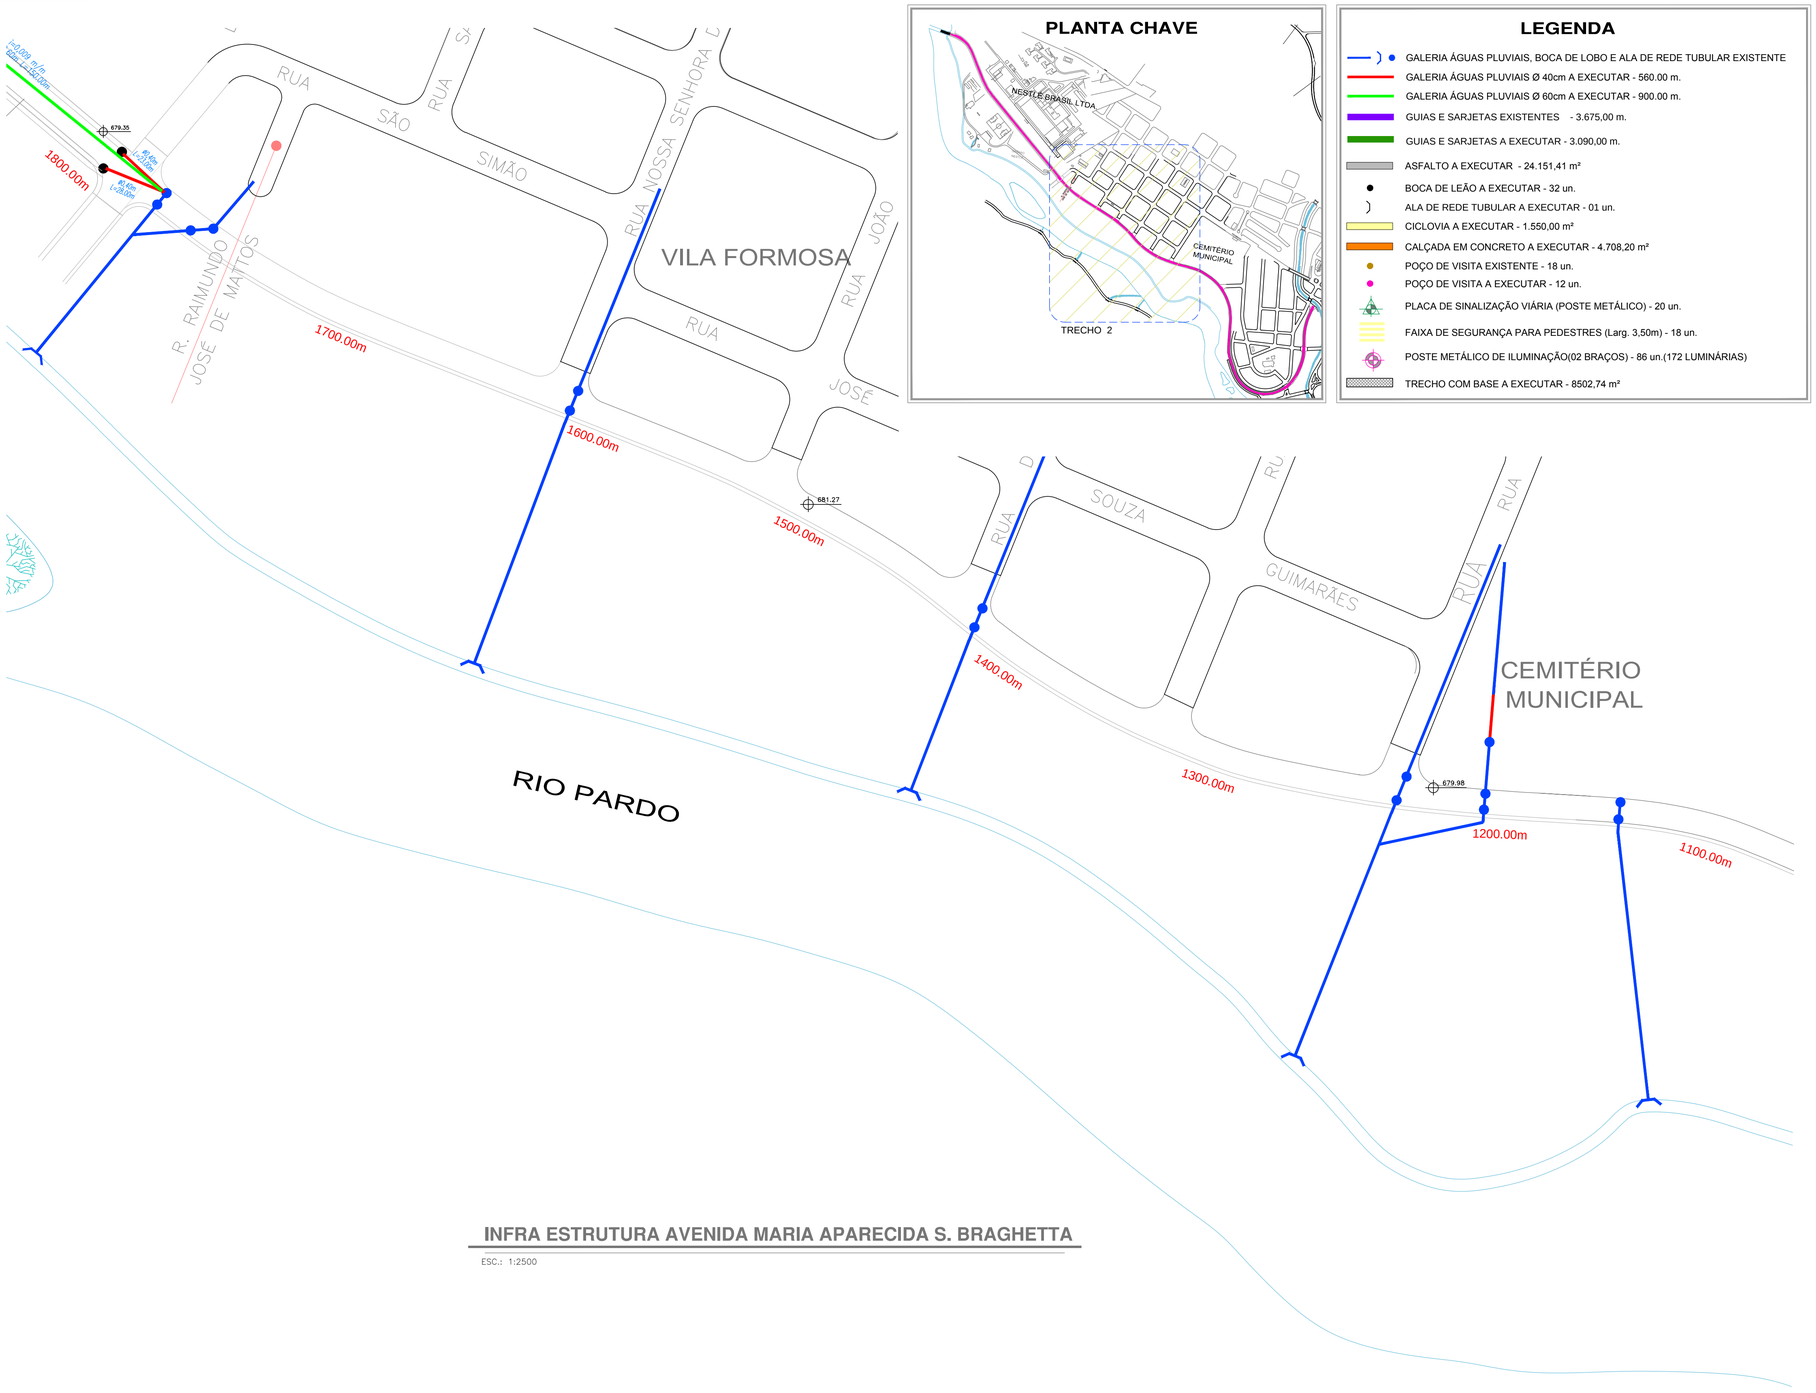

INFRA ESTRUTURA AVENIDA MARIA APARECIDA S. BRAGHETTA

ESC.: 1:2500

PREFEITURA MUNICIPAL DE SÃO JOSÉ DO RIO PARDO
Secretaria Municipal de Planejamento, Obras e Serviços

PREFEITO MUNICIPAL	SECRETÁRIO DE OBRAS	PROJETO		FOLHA
JOÃO BATISTA SANTURBANO RG n.º4.722.302 SSP/SP e CPF n.º237.545.168-68	CRISTIANO A. B. BARELLA	INFRA-ESTRUTURA AV. MARIA APARECIDA SALGADO BRAGHETTA		2/9
		ASSUNTO PAVIMENTAÇÃO	ARQUIVO SMPO_INFRA_PERIMET.dwg	ESCALA 1:2500