

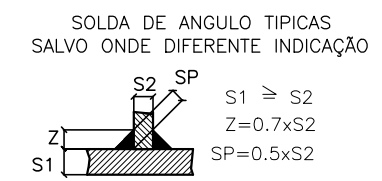


LISTA DE MATERIAL					
Item	Descrição	Material	Compr.Tot.(m)	Peso (Kg)	Observação
1	U 127x50x2,65	ASTM-A36	486,0	2235,6	
2	U 150x50x2,28	ASTM-A36	336,0	1444,8	
3	L 1 1/2" x 1/8"	ASTM-A36	60,0	108,0	
4	FERRO REDONDO #1/2"	ASTM-A36	270,0	270,0	
5	L 3" x 1/4"	ASTM-A36	12,0	88,8	
6	CHUMBADOR EXP. # 1/2"	-	100un.	-	
				+ 10% Chapas e Ligações	415,0 Kg
				Peso Total	4562,2 Kg

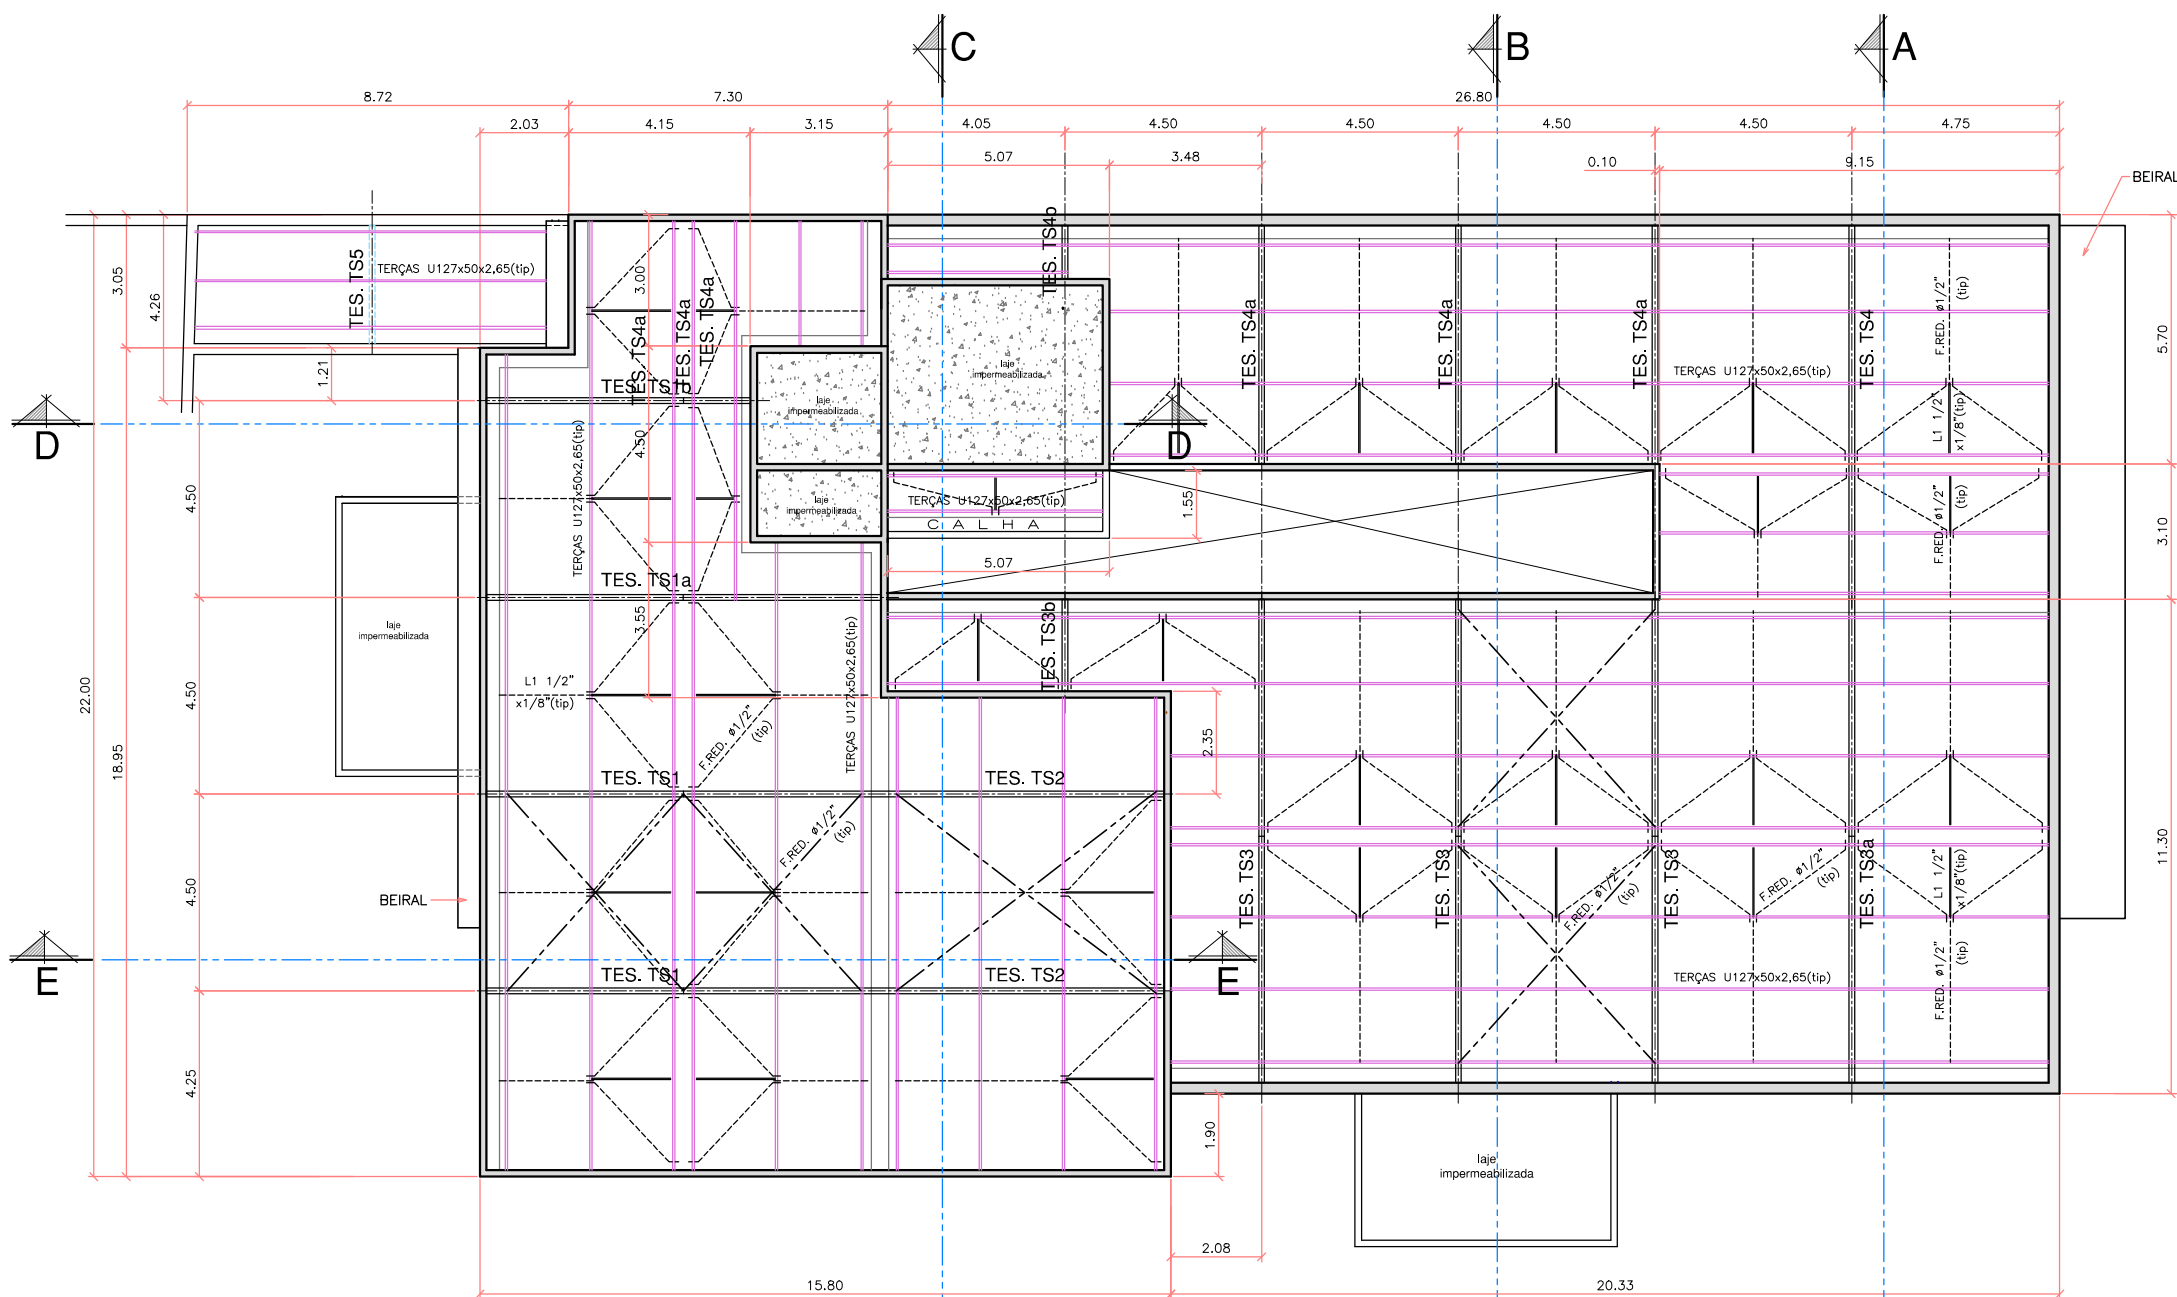


PLANTA DE COBERTURA - ESTRUTURA METÁLICA


ESC.: 1:100

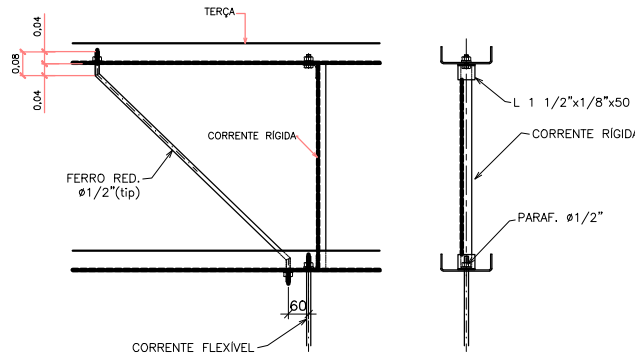

DETALHE P/ CORRENTES
ESC.: 1:10 (DETALHE TÍPICO)

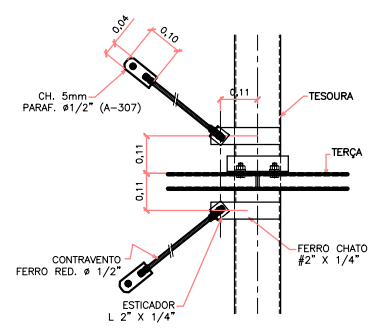

DETALHE P/ CONTRAVENTO COBERT.
ESC.: 1:10 (DETALHE TÍPICO)

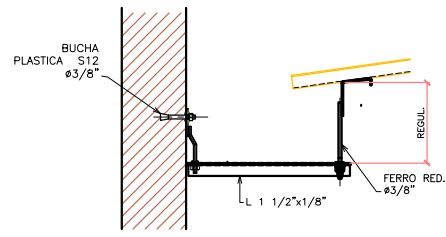

DETALHE TÍPICO SUPORTE DE CALHA
ESC.: 15

NOTAS GERAIS:

- AS COTAS INDICADAS NO DESENHO PREVALECEM SEMPRE SOBRE QUALQUER MEDIDA OBTIDA PELA LEITURA EM ESCALA.
- MEDIDAS EM METROS (E.A.)
- SOLDA: CONFORME NORMA AWS, ELETRÓDO E70XX
- PARAFUSOS: A325 - ALTA RESISTÊNCIA (E.A.) PARA LIGAÇÕES PRIMÁRIAS
PARAFUSOS: A307 - PARA LIGAÇÕES SECUNDÁRIAS
- MATERIAL: PERFIS LAMINADOS: "1" A572Gr50
PERFIL "L" CANTONEIRAS: ASTM A36
FERRO REDONDO: SAE1020
CHAPAS: ASTM A36
CHAPA DOBRADA: ASTM A36
- TELHA EM AÇO GALVANIZADO TRAPEZOIDAL TP40 ESP. 0,50 LU.=980mm COR NATURAL

1	0	PROJETO INICIAL		12/2013
Nº	REVISÃO	DETALHE	VISTO	DATA
PREFEITURA MUNICIPAL DE SÃO JOSÉ DO RIO PARDO SECRETARIA DE PLANEJAMENTO, OBRAS E SERVIÇOS				
SECRETÁRIO DE OBRAS	ENGENHEIRO	LOCALIDADE GEOGRÁFICA	PLANTA	FOLHA
Eng. CRISTIANO BARELLA	BAIRRO	Urupema - FORTI 1	12/2013	1/3
PROJETO	She TEREZA	PLANTA E DETALHE DA COBERTURA METÁLICA	DATA	ESCALA
SMPOS			12/2013	INDICADA

IMPRESSÃO
 FORMATO A1 (84,10 x 59,40cm)
 COR PENA P.W.
 001 001 001
 002 002 002
 003 003 003
 612 612 612
 613