


CORTE BB
ESCALA
1:100

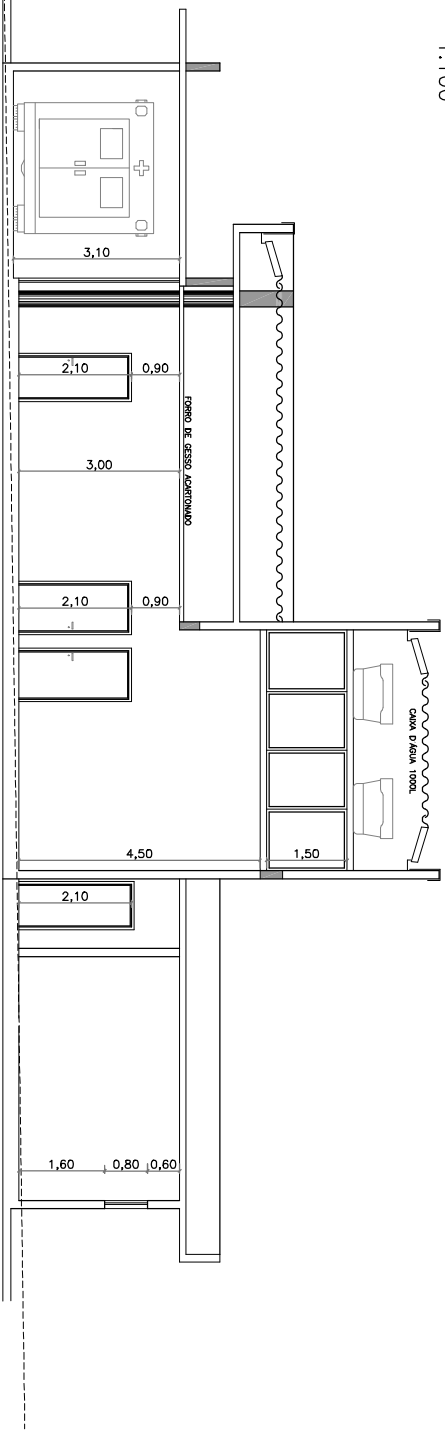

CORTE AA
ESCALA
1:100

FIG. 14
MUNIC. DE SÃO JOSÉ DO PARDO

PREFEITURA MUNICIPAL DE SÃO JOSÉ DO RIO PARDO
Secretaria Municipal de Planejamento, Obras e Serviços

SECRETÁRIO MUNICIPAL CRISTIANO A.B. BARELLA	LOCALIZAÇÃO RUA MÁRIOBRUZOLATO, s/n.º	PROJETO CONSTRUÇÃO DE UM PSF	FOLHA Única
PROJETO SMPOS	VILA FORMOSA/JARDIM SÃO JOSÉ	ASSUNTO análise aprovação	ESCALA 1:75
			Arquivo (dwg) psfjardimsoojoose.dwg