


Corte E-E
escala 1:25

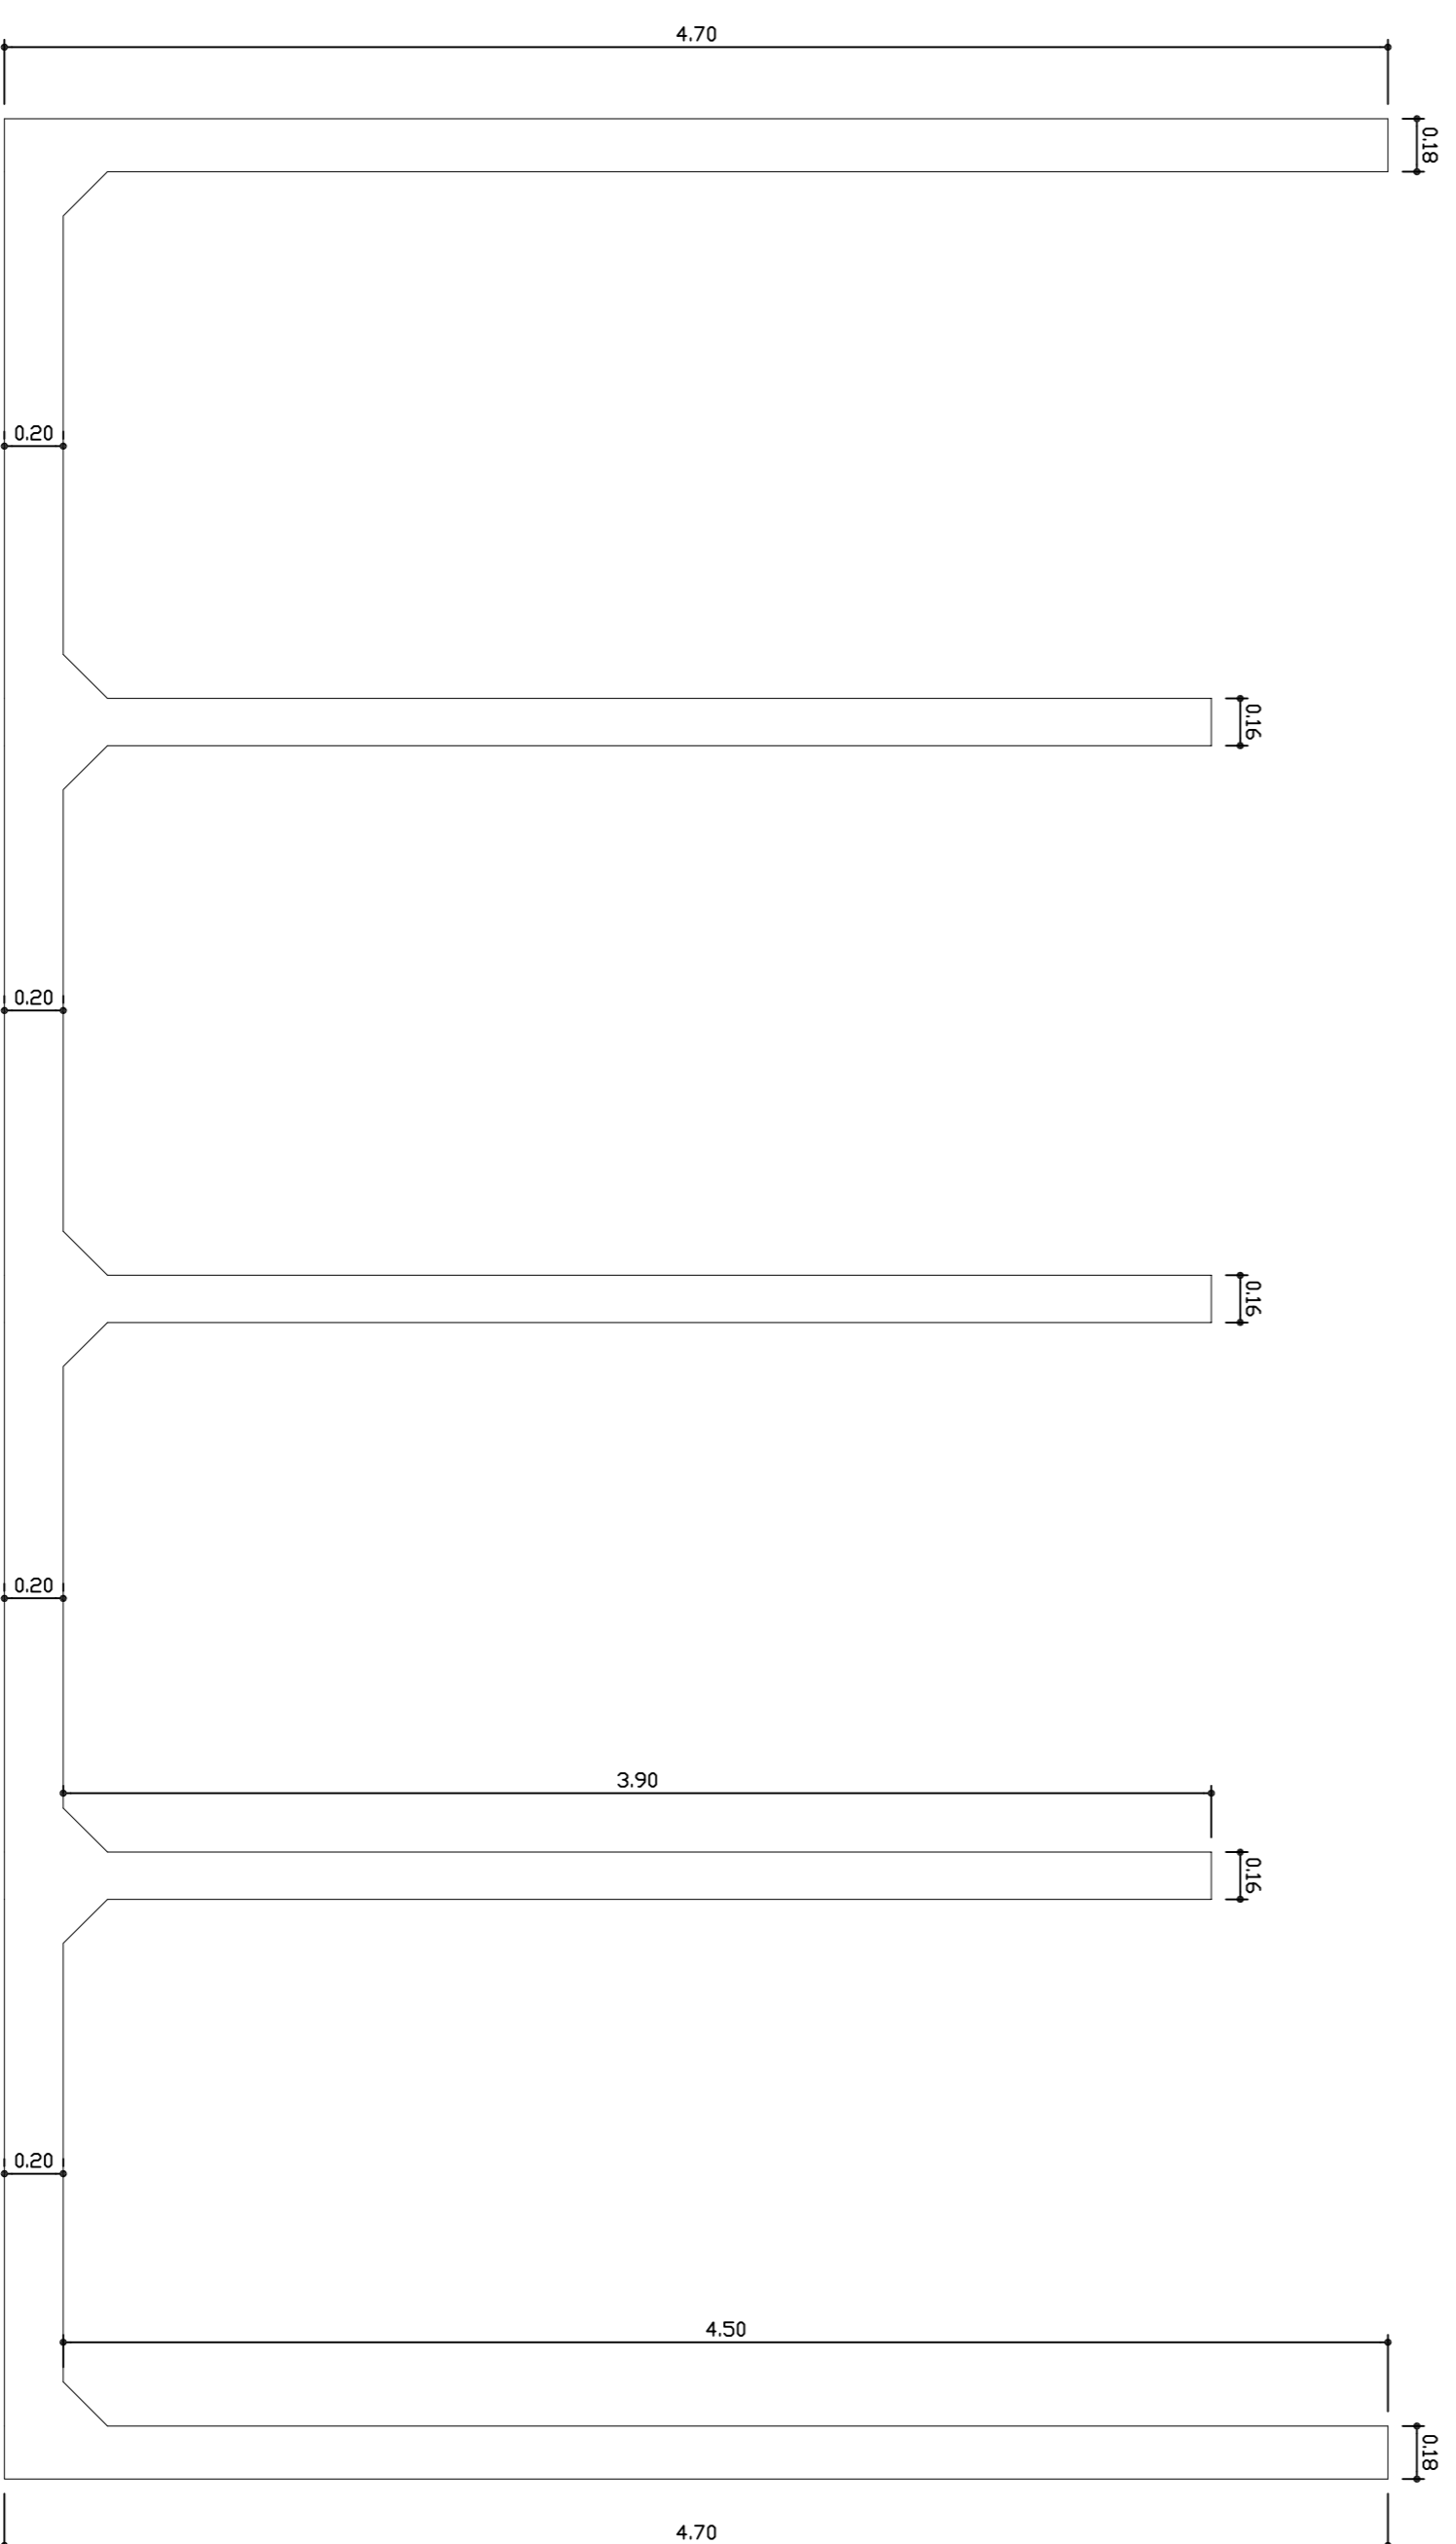

Corte F-F
escala 1:25

PREFEITURA MUNICIPAL DE SÃO JOSÉ DO RIO PARDO
Secretaria Municipal de Planejamento, Obras e Serviços



PROPOSTOR: SAERP - SUPERINTENDÊNCIA AUTÔNOMA DE ÁGUA E ESGOTO DE SÃO JOSÉ DO RIO PARDO - SP
LOCAL: ESTAÇÃO DE TRATAMENTO DE ÁGUA JOÃO DE SOUZA
PROJETO: CONSTRUÇÃO DE DECANTADOR DE ÁGUA

SECRETÁRIO MUNICIPAL: ALFREDO VIANA JUNIOR
N.º: 02/03
ESCALA: INDICAÇÕES
FOLHA: 02/03