




**Corte A-A**  
escala 1:25



**Corte B-B**  
escala 1:25



**Corte C-C**  
escala 1:25



**Corte D-D**  
escala 1:25

**PREFEITURA MUNICIPAL DE SÃO JOSÉ DO RIO PARDO**  
**Secretaria Municipal de Planejamento, Obras e Serviços**



PROPOSTOR: SAERP - SUPERINTENDÊNCIA AUTÔNOMA DE ÁGUA E ESGOTO DE SÃO JOSÉ DO RIO PARDO - SP  
 LOCAL: ESTAÇÃO DE TRATAMENTO DE ÁGUA JOÃO DE SOUZA  
 PROJETO: CONSTRUÇÃO DE DECANTADOR DE ÁGUA

|                      |         |            |            |        |
|----------------------|---------|------------|------------|--------|
| SECRETÁRIO MUNICIPAL | PROJETO | ESCALA     | INDICAÇÕES | FOURNA |
| ALFREDO VIANA JUNIOR |         | ANO-CORTES |            | 03/03  |