



**FACHADA**

ESCALA 1:100

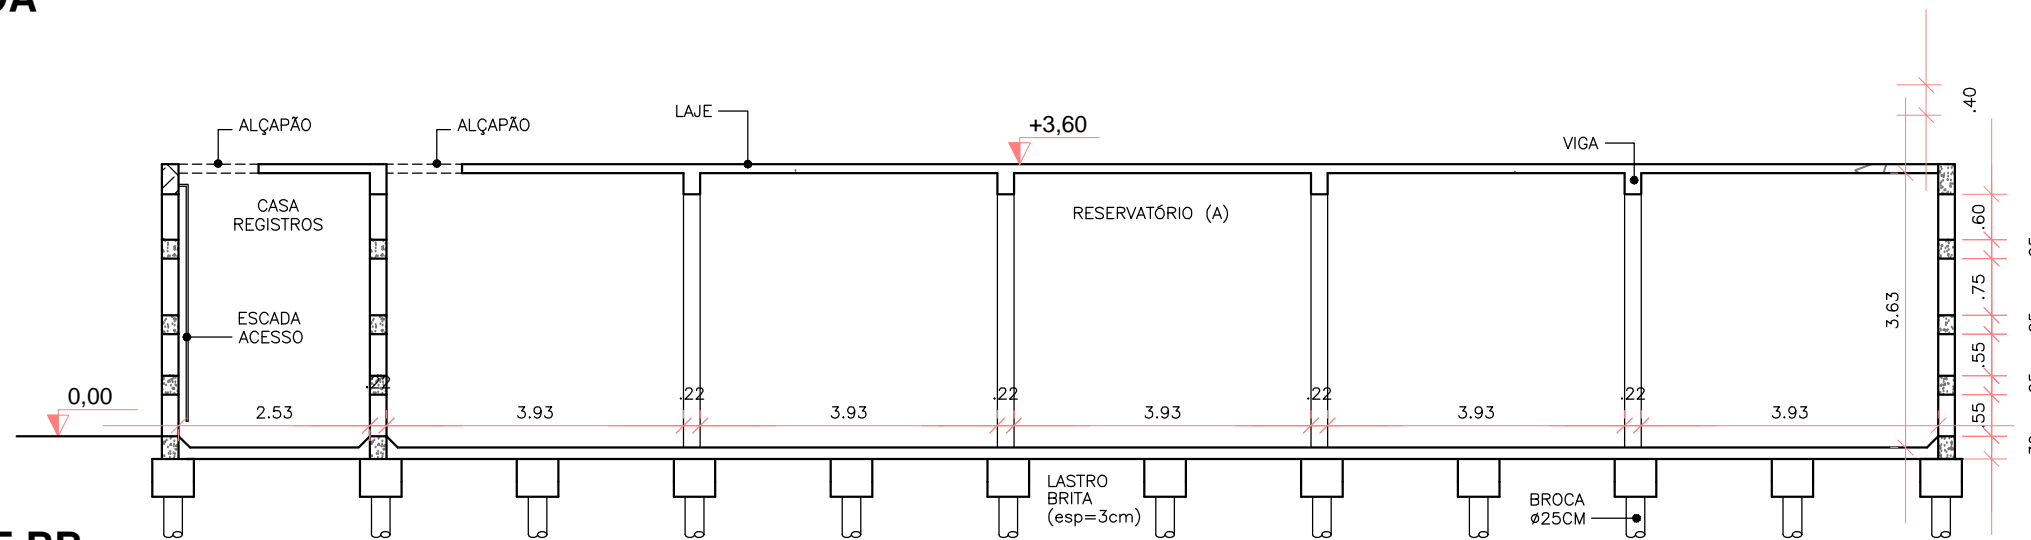

**CORTE BB**

ESCALA 1:100

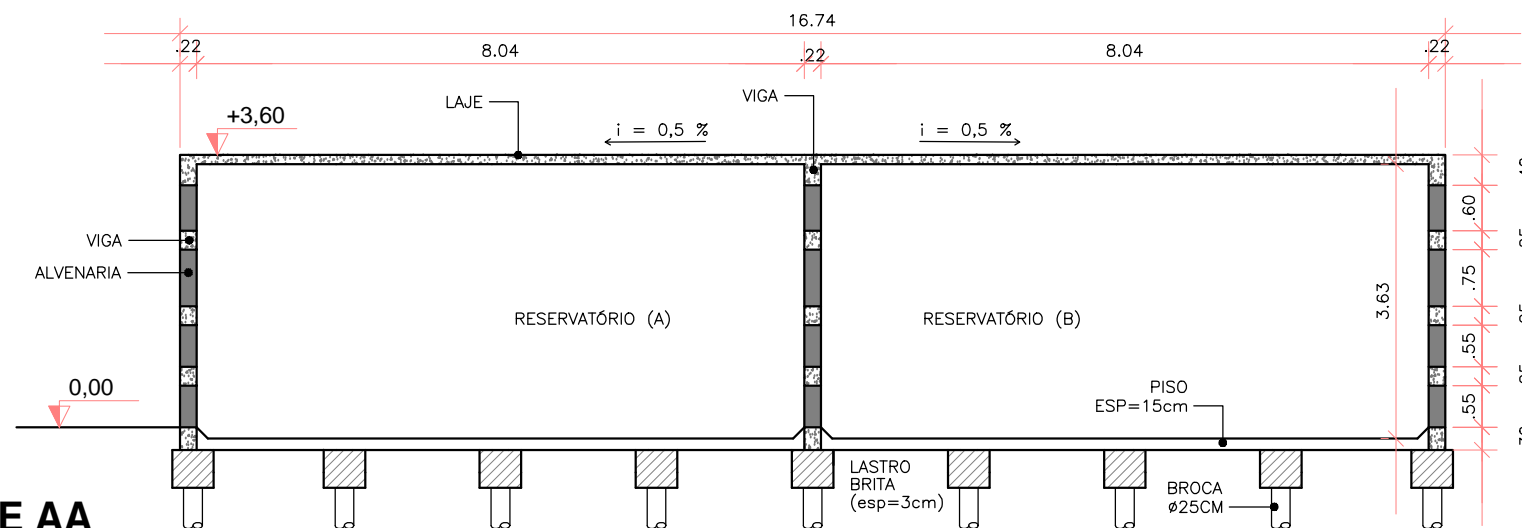

**CORTE AA**

ESCALA 1:100

ÁREA: 364,35 m<sup>2</sup>

ERNANI CHRISTOVAM VASCONCELLOS  
PREFEITO MUNICIPAL  
RG n.º7.995.568-X SSP/SP - CPF n.º029.355.308/45

Eng.º ÁUREO VIANA JUNIOR  
SECRETÁRIO MUNICIPAL DE PLANEJ. OBRAS E SERVIÇOS  
CREA-SP 5061317547

**PREFEITURA MUNICIPAL DE SÃO JOSÉ DO RIO PARDO**  
**Secretaria Municipal de Planejamento, Obras e Serviços**



SECRETÁRIO DE OBRAS Áureo Viana Junior	LOCALIZAÇÃO JARDIM MARGARIDA	PROJETO RESERVATÓRIO D'ÁGUA (cap 1.000.000 Lts)	FOLHA 3/5
DESENHO PROJETO SMPOS		ASSUNTO CORTES - FACHADA	ESCALA INDICADA
		ARQUIVO RESERV_JDMARG_R0.dwg	