
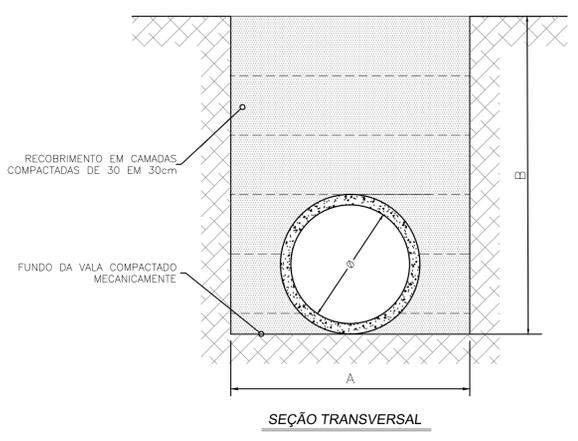


- LEGENDA**
- B NUMERAÇÃO - BOCA DE LOBO
 - BOCA DE LOBO (14 unidades)
 - C NUMERAÇÃO - CAIXA DE PASSAGEM
 - CAIXA DE PASSAGEM (5 unidades)
 - TUBO DE CONCRETO 400MM (123,24 metros)
 - TUBO DE CONCRETO 600MM (99,21 metros)
 - C MURO DE ALA E BACIA DE CONTENÇÃO (4 unidade)
 - ADUTORA, PVC RIGIDO DEFOFO 200MM (279,09m)
 - MEIO TUBO DE CONCRETO 300MM (227,88m)


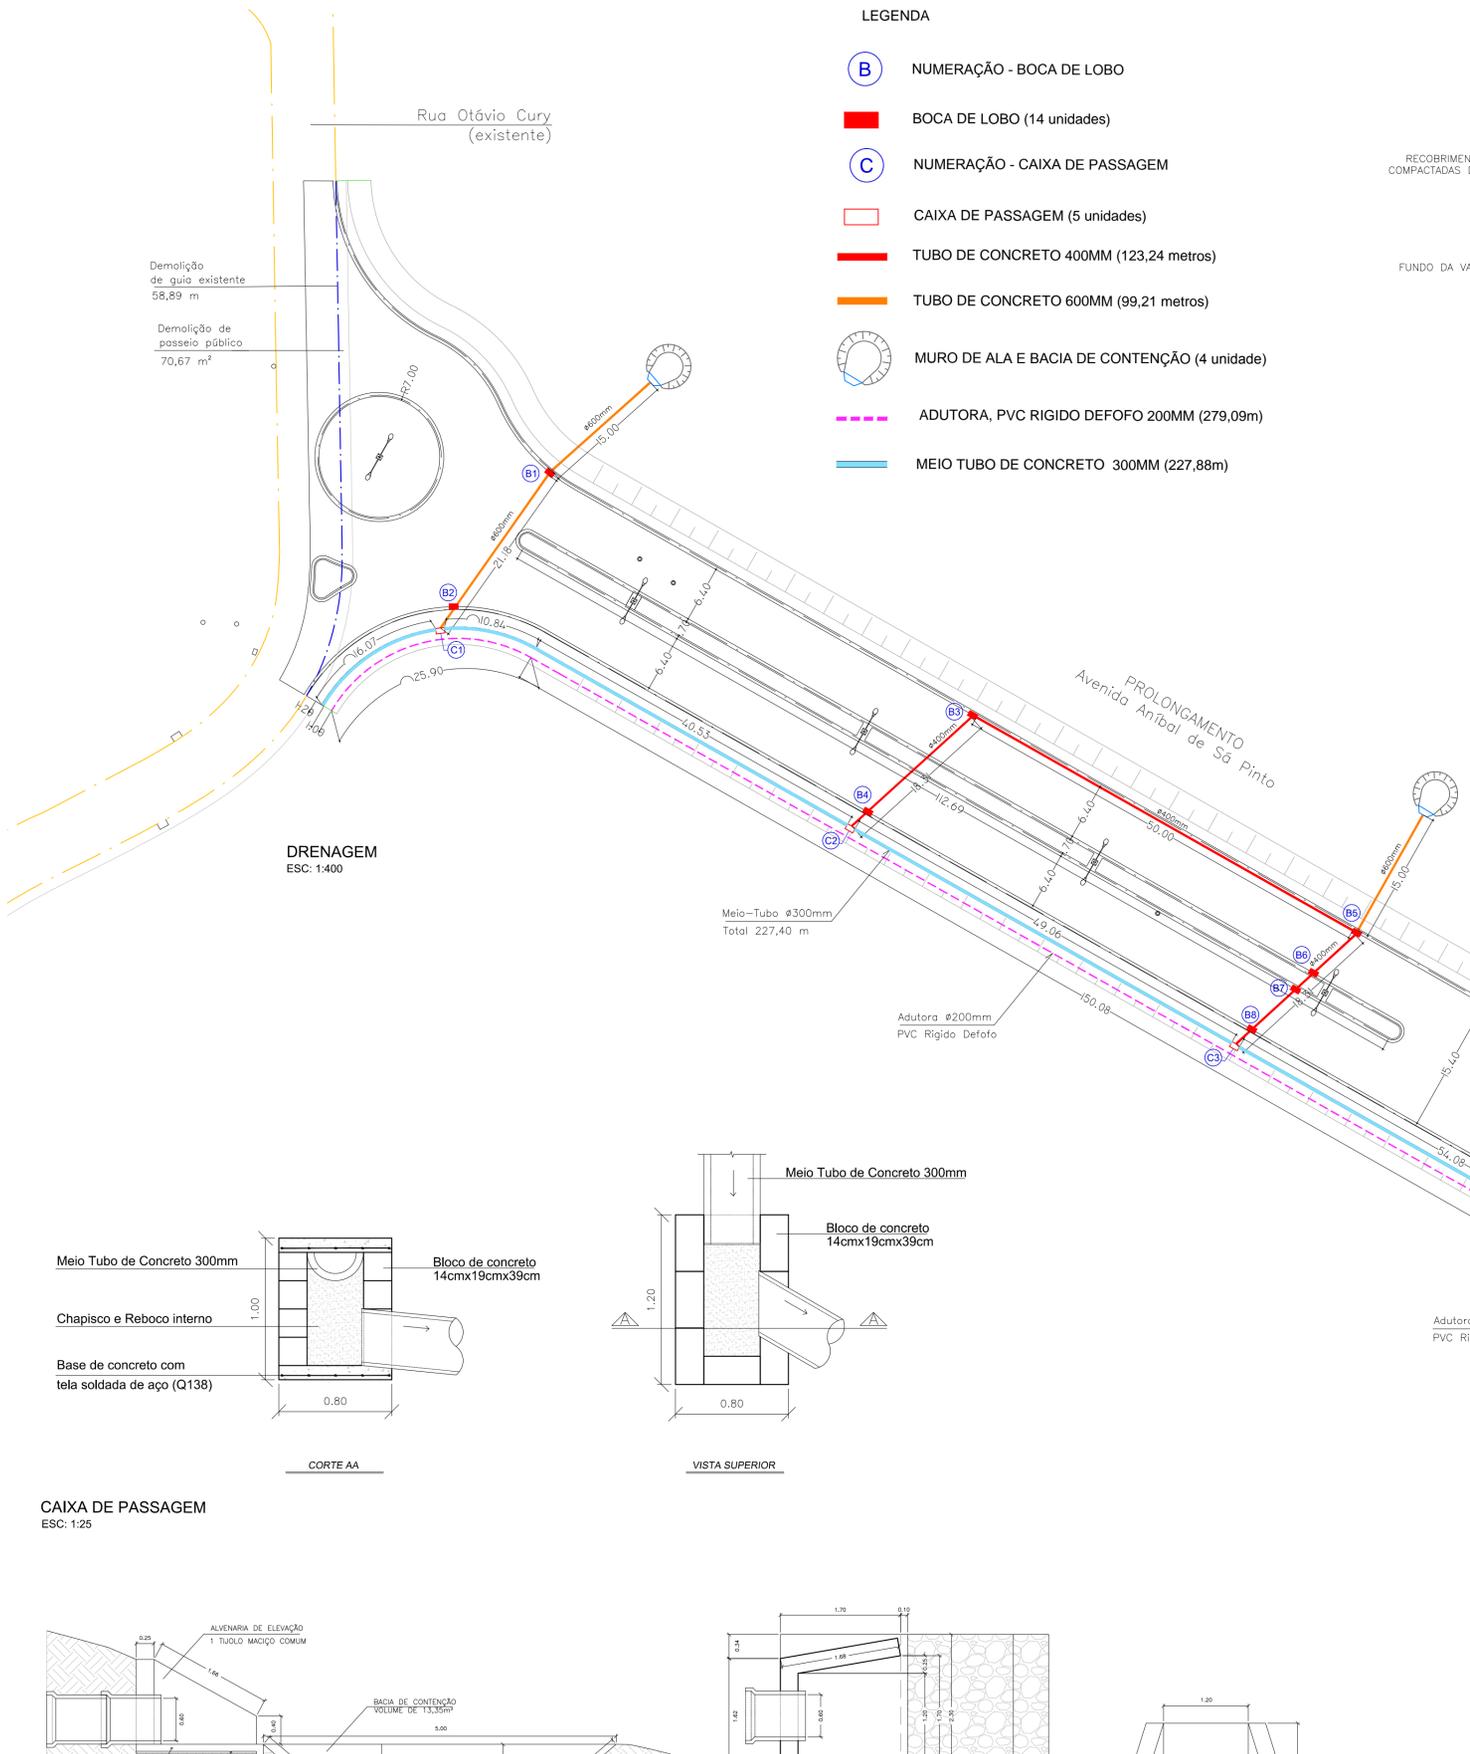


TUBOS EM CONCRETO

Ø (cm)	A (cm)	B (cm)
20	50	100
40	80	120
50	90	140
60	100	160
80	120	180
100	140	200



MEDIDAS EM CENTIMETROS

GALERIA - EXECUÇÃO DE TUBULAÇÃO SEM ESCALA


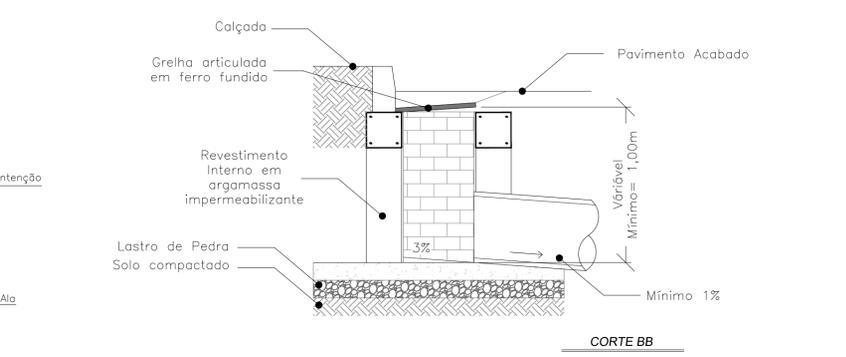
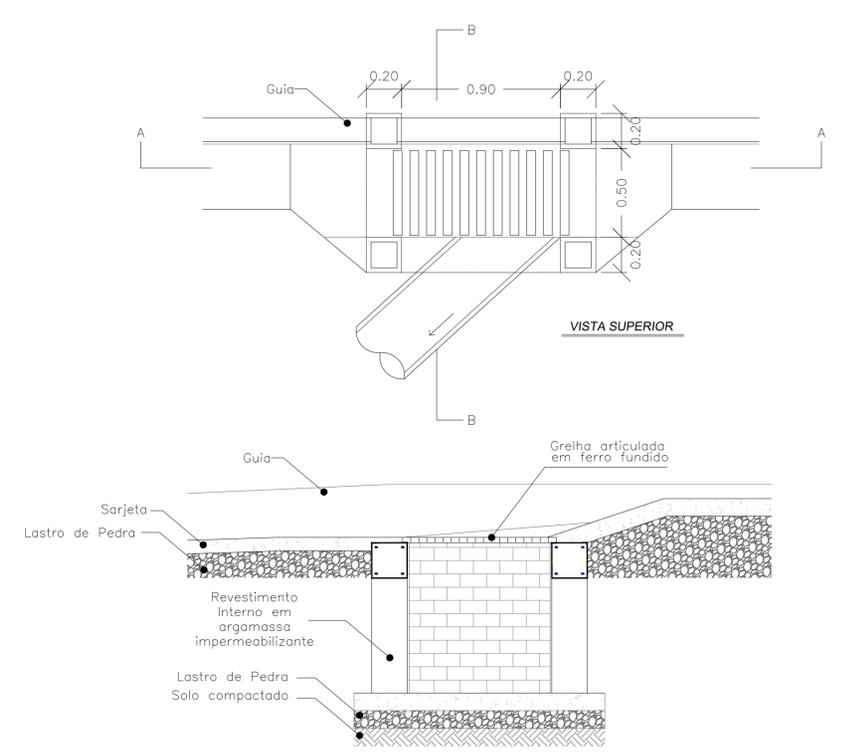


BOCA DE LEÃO SIMPLES COM GRELHA
ESC: 1:20

DRENAGEM
ESC: 1:400

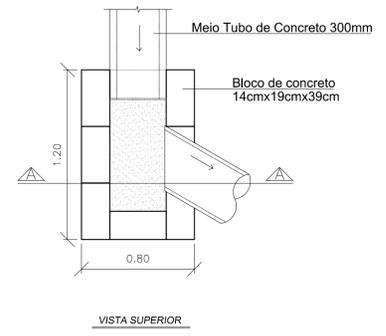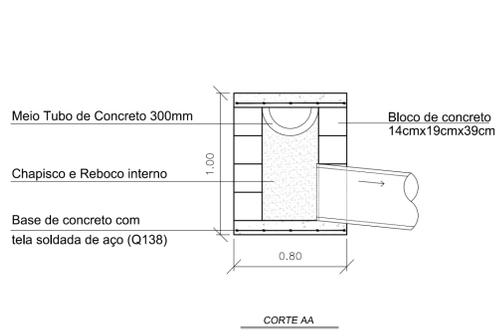

CAIXA DE PASSAGEM
ESC: 1:25

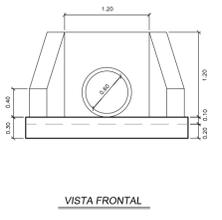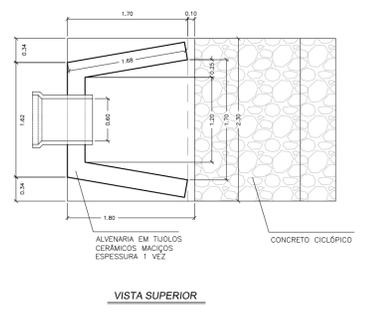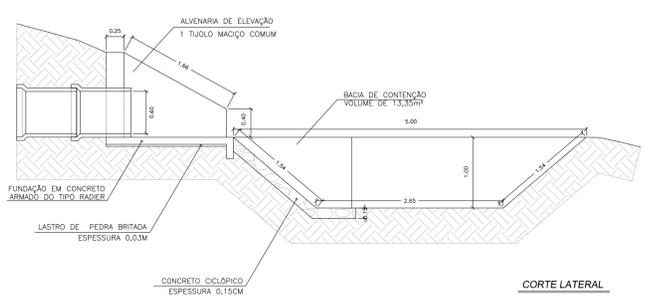

MURO DE ALA E BACIA DE CONTENÇÃO
ESC: 1:50

PREFEITURA MUNICIPAL DE SÃO JOSÉ DO RIO PARDO
Secretaria Municipal de Planejamento, Obras e Serviços

TÍTULO: PROLONGAMENTO AV. ANIBAL DE SÁ PINTO (DRENAGEM)
GESTOR: _____ PROPOSTA Nº: SICOM CONVENIO Nº: SICOM DATA: 03/05/2018

FOLHA: 3/4
ESCALA: INDICADA

CIBELE LUTZ COSTA
ARQUITETA MUNICIPAL

JOSÉ EDUARDO F. DE CASTRO
COORD. DE PLANEJAMENTO E OBRAS

ÁUREO VIANA JUNIOR
SECRETÁRIO DE PLANEJAMENTO, OBRAS E SERVIÇOS

Nº RRT: PROJETO Nº _____ / FISCALIZAÇÃO Nº _____ / ORÇAMENTO Nº _____