

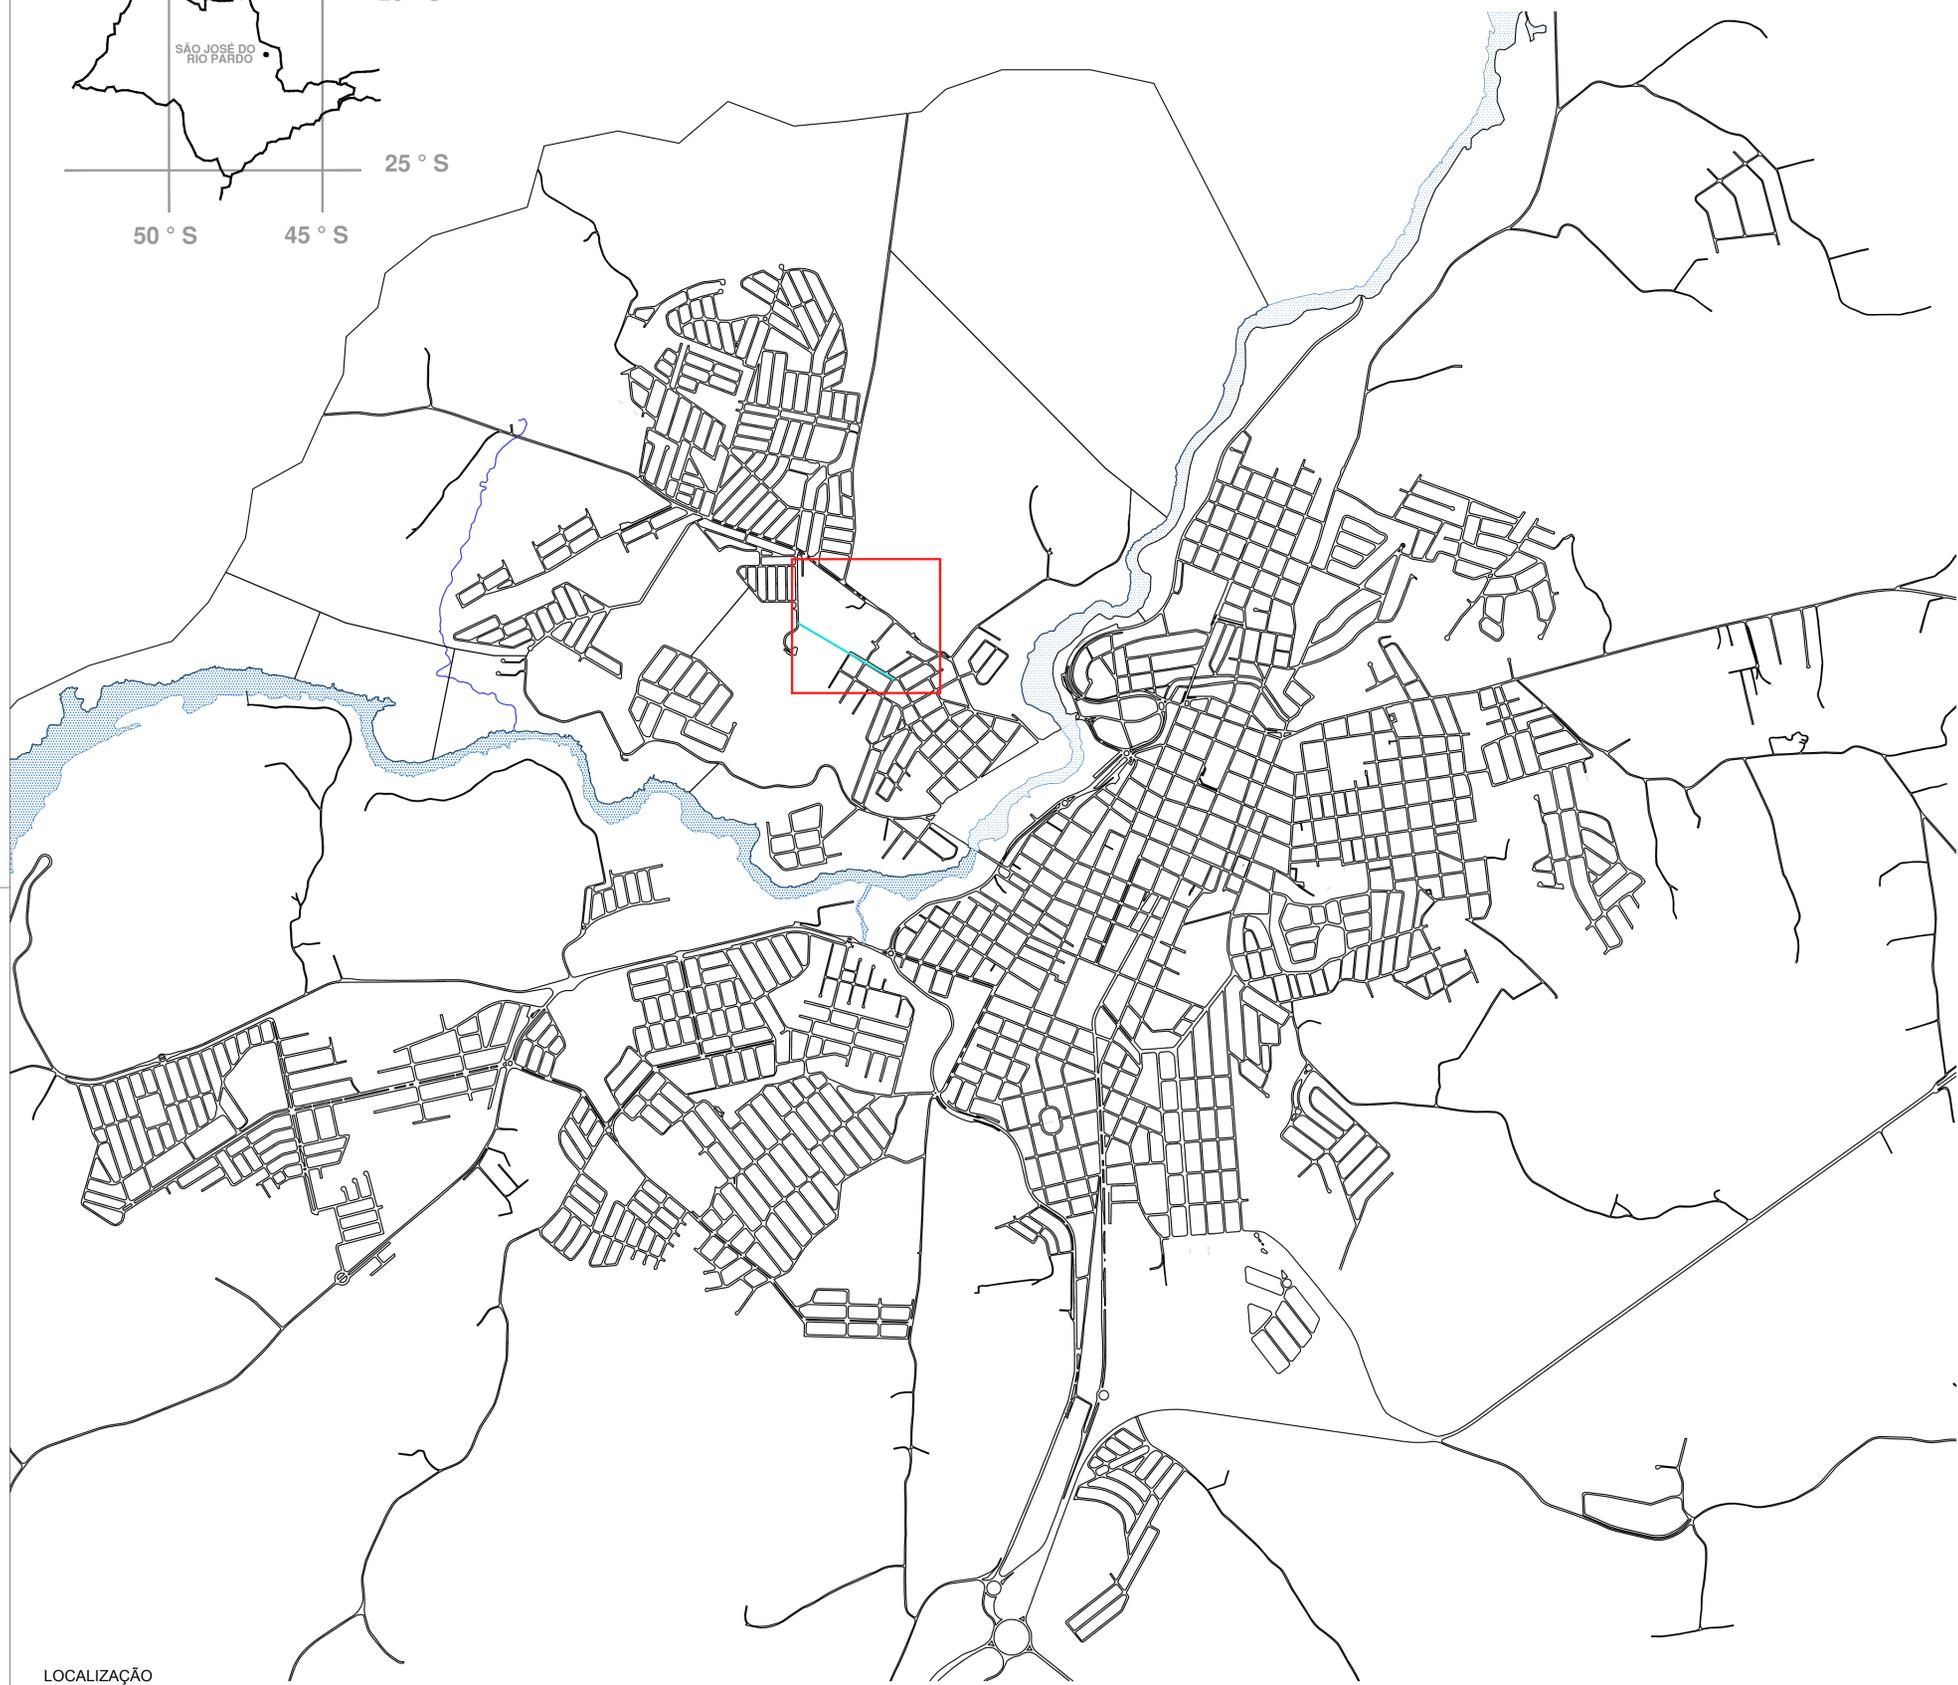



LOCALIZAÇÃO NO ESTADO

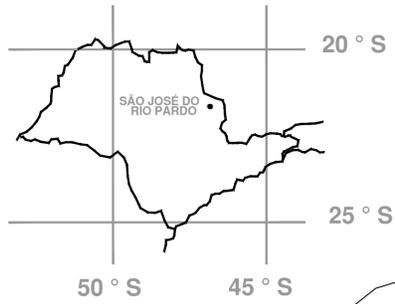

LOCALIZAÇÃO
ESC: 1:15000

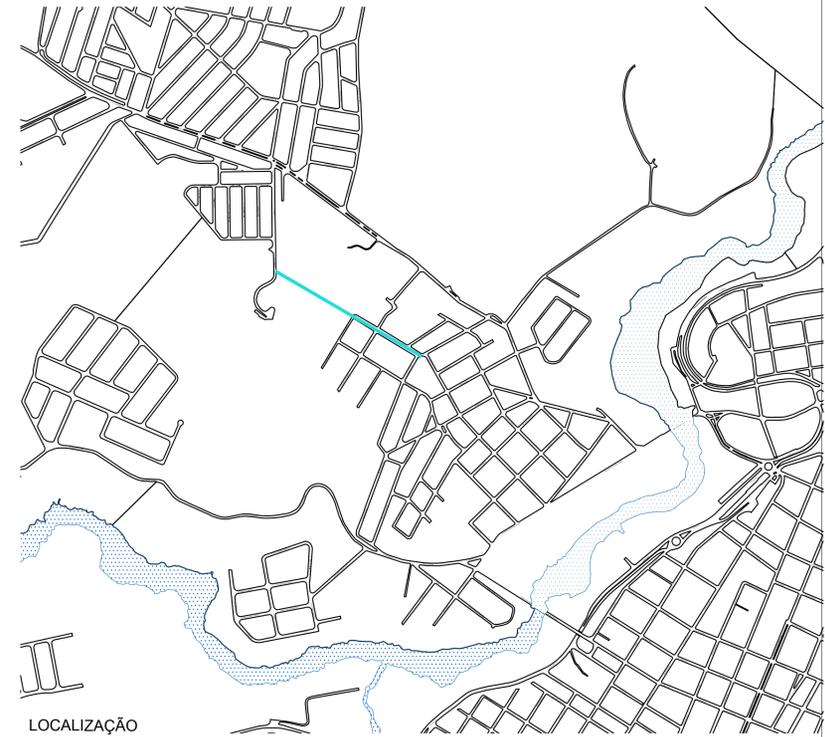

LOCALIZAÇÃO
ESC: 1:10000

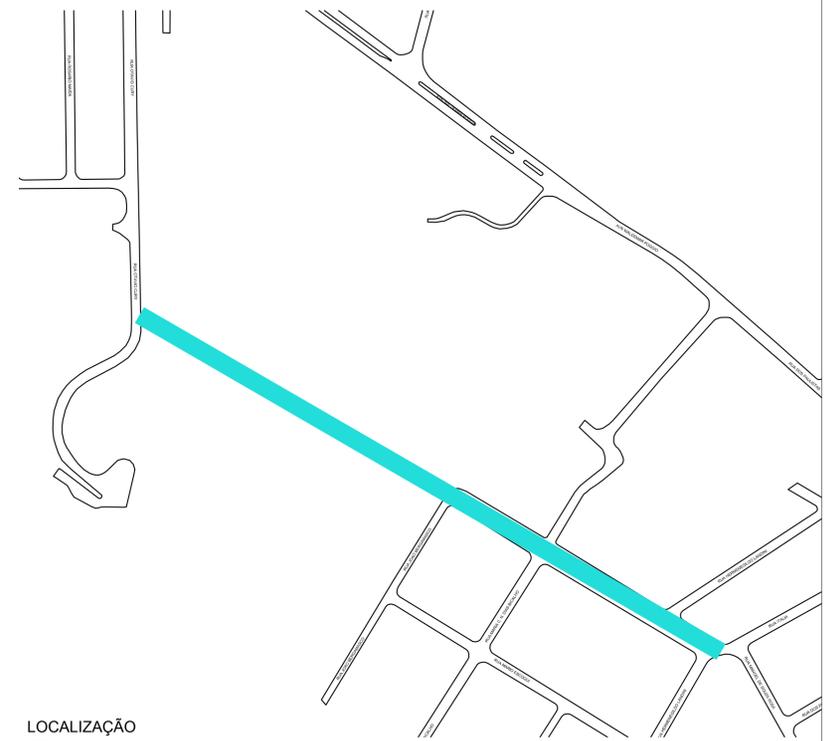

LOCALIZAÇÃO
ESC: 1:2500

PREFEITURA MUNICIPAL DE SÃO JOSÉ DO RIO PARDO Secretaria Municipal de Planejamento, Obras e Serviços		 FOLHA 2/4 ESCALA INDICADA
TÍTULO PROLONGAMENTO AV. ANIBAL DE SÁ PINTO (LOCALIZAÇÃO)		
GESTOR	PROPOSTA Nº SICOM	CONVÊNIO Nº SICOM
DATA 03/05/2018		INDICADA
CIBELE LUTZ COSTA ARQUITETA MUNICIPAL	JOSÉ EDUARDO F. DE CASTRO COORD. DE PLANEJAMENTO E OBRAS	ÁUREO VIANA JUNIOR SECRETÁRIO DE PLANEJAMENTO, OBRAS E SERVIÇOS
Nº RRT: PROJETO Nº _____ / FISCALIZAÇÃO Nº _____ / ORÇAMENTO Nº _____		