



PLANTA ESQUEMATICA  
Esc. 1:50

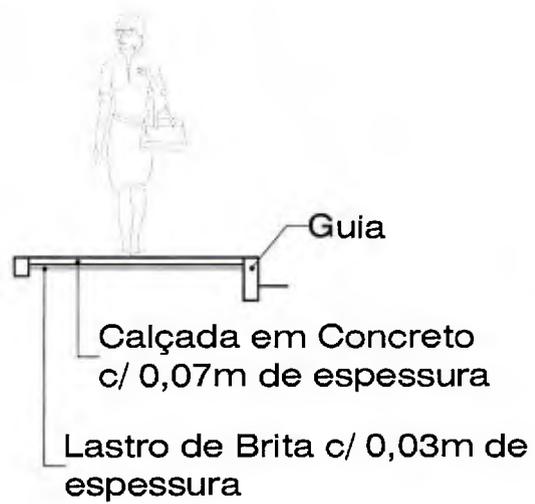


CORTE ESQUEMATICO  
Esc. 1:50

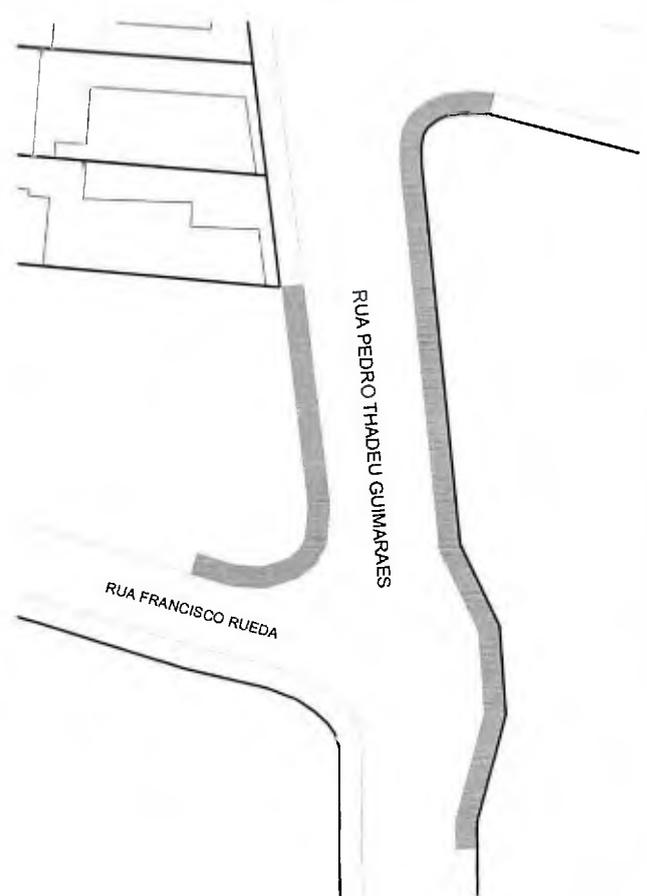


LOCALIZAÇÃO  
Sem escala


<p>CALÇAMENTO VILA VERDE= 188 M<sup>2</sup></p>	<p>PREFEITURA MUNICIPAL DE SÃO JOSÉ DO RIO PARDO Secretaria Municipal de Planejamento, Obras e Serviços</p> <p>PROJETO: CALÇAMENTO VILA VERDE SECRETÁRIO: AUREO VIANA JUNIOR</p> <p>COORDENADOR DE PLANEJAMENTO E OBRAS: JOSÉ F. DE CASTRO</p>	 <p>FOLHA ÚNICA ESCALA INDICADA</p>
---	--	--

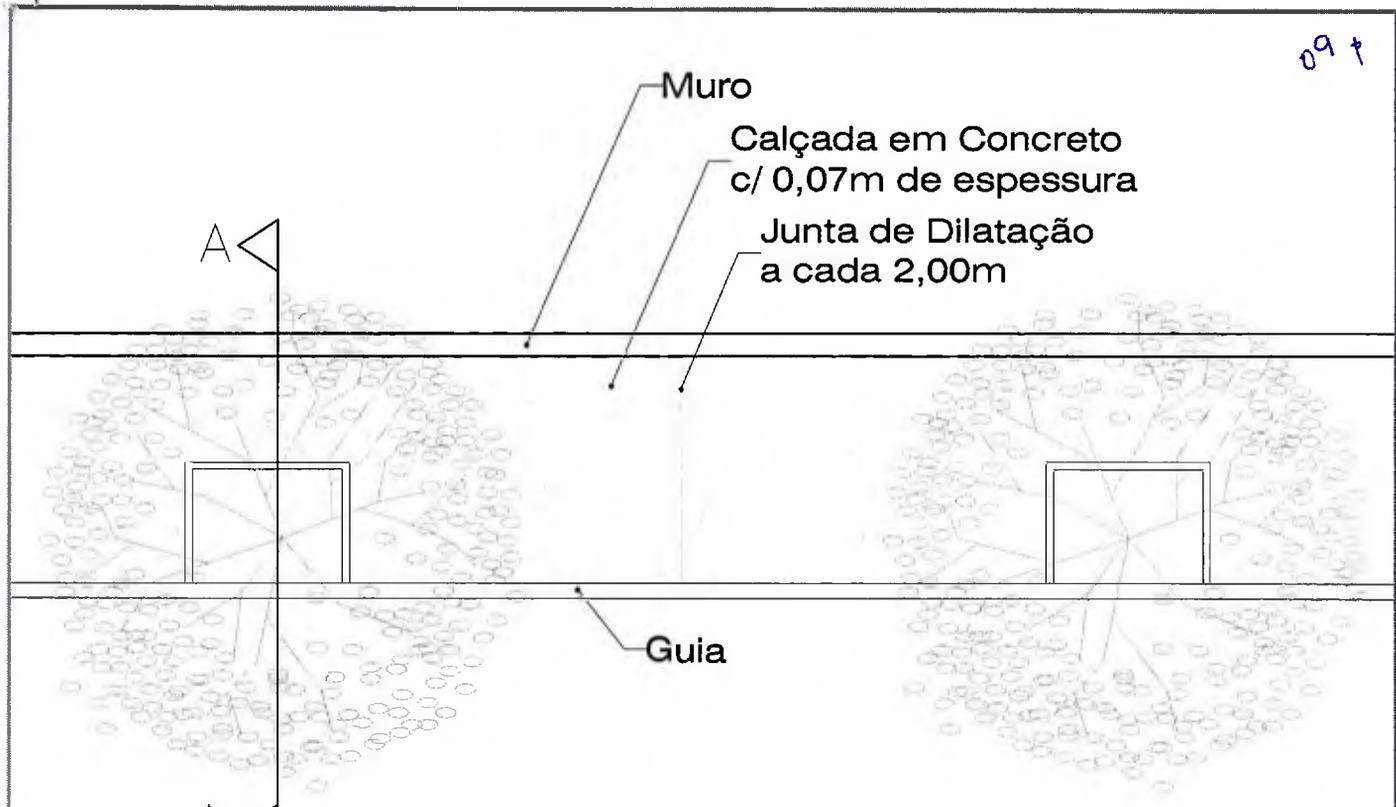

PLANTA ESQUEMATICA  
Esc. 1:50

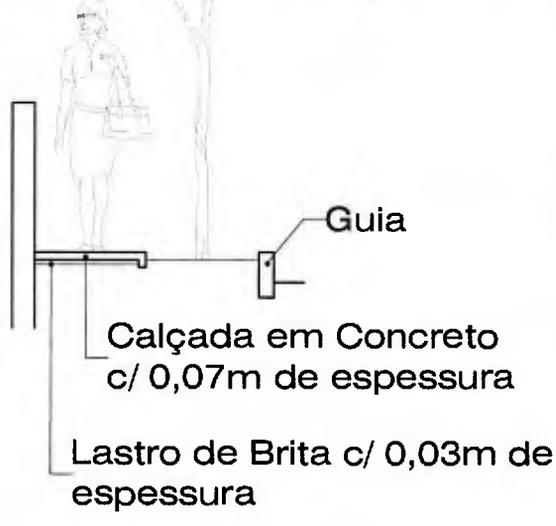


CORTE ESQUEMATICO  
Esc. 1:50

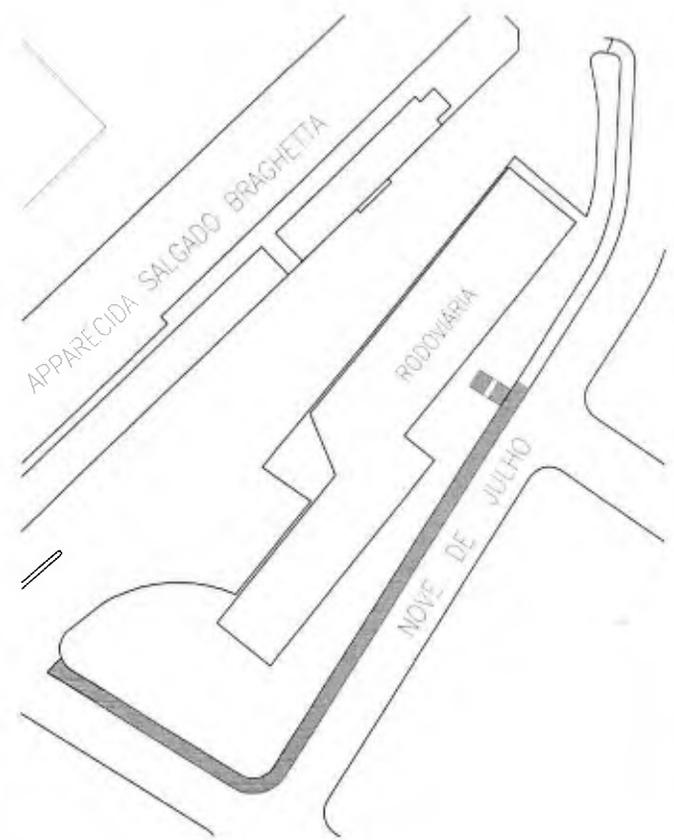

LOCALIZAÇÃO  
Sem escala

*Arqº Thales Marin*  
Diretor de  
Planejamento Urbano  
CAD - A112062-0

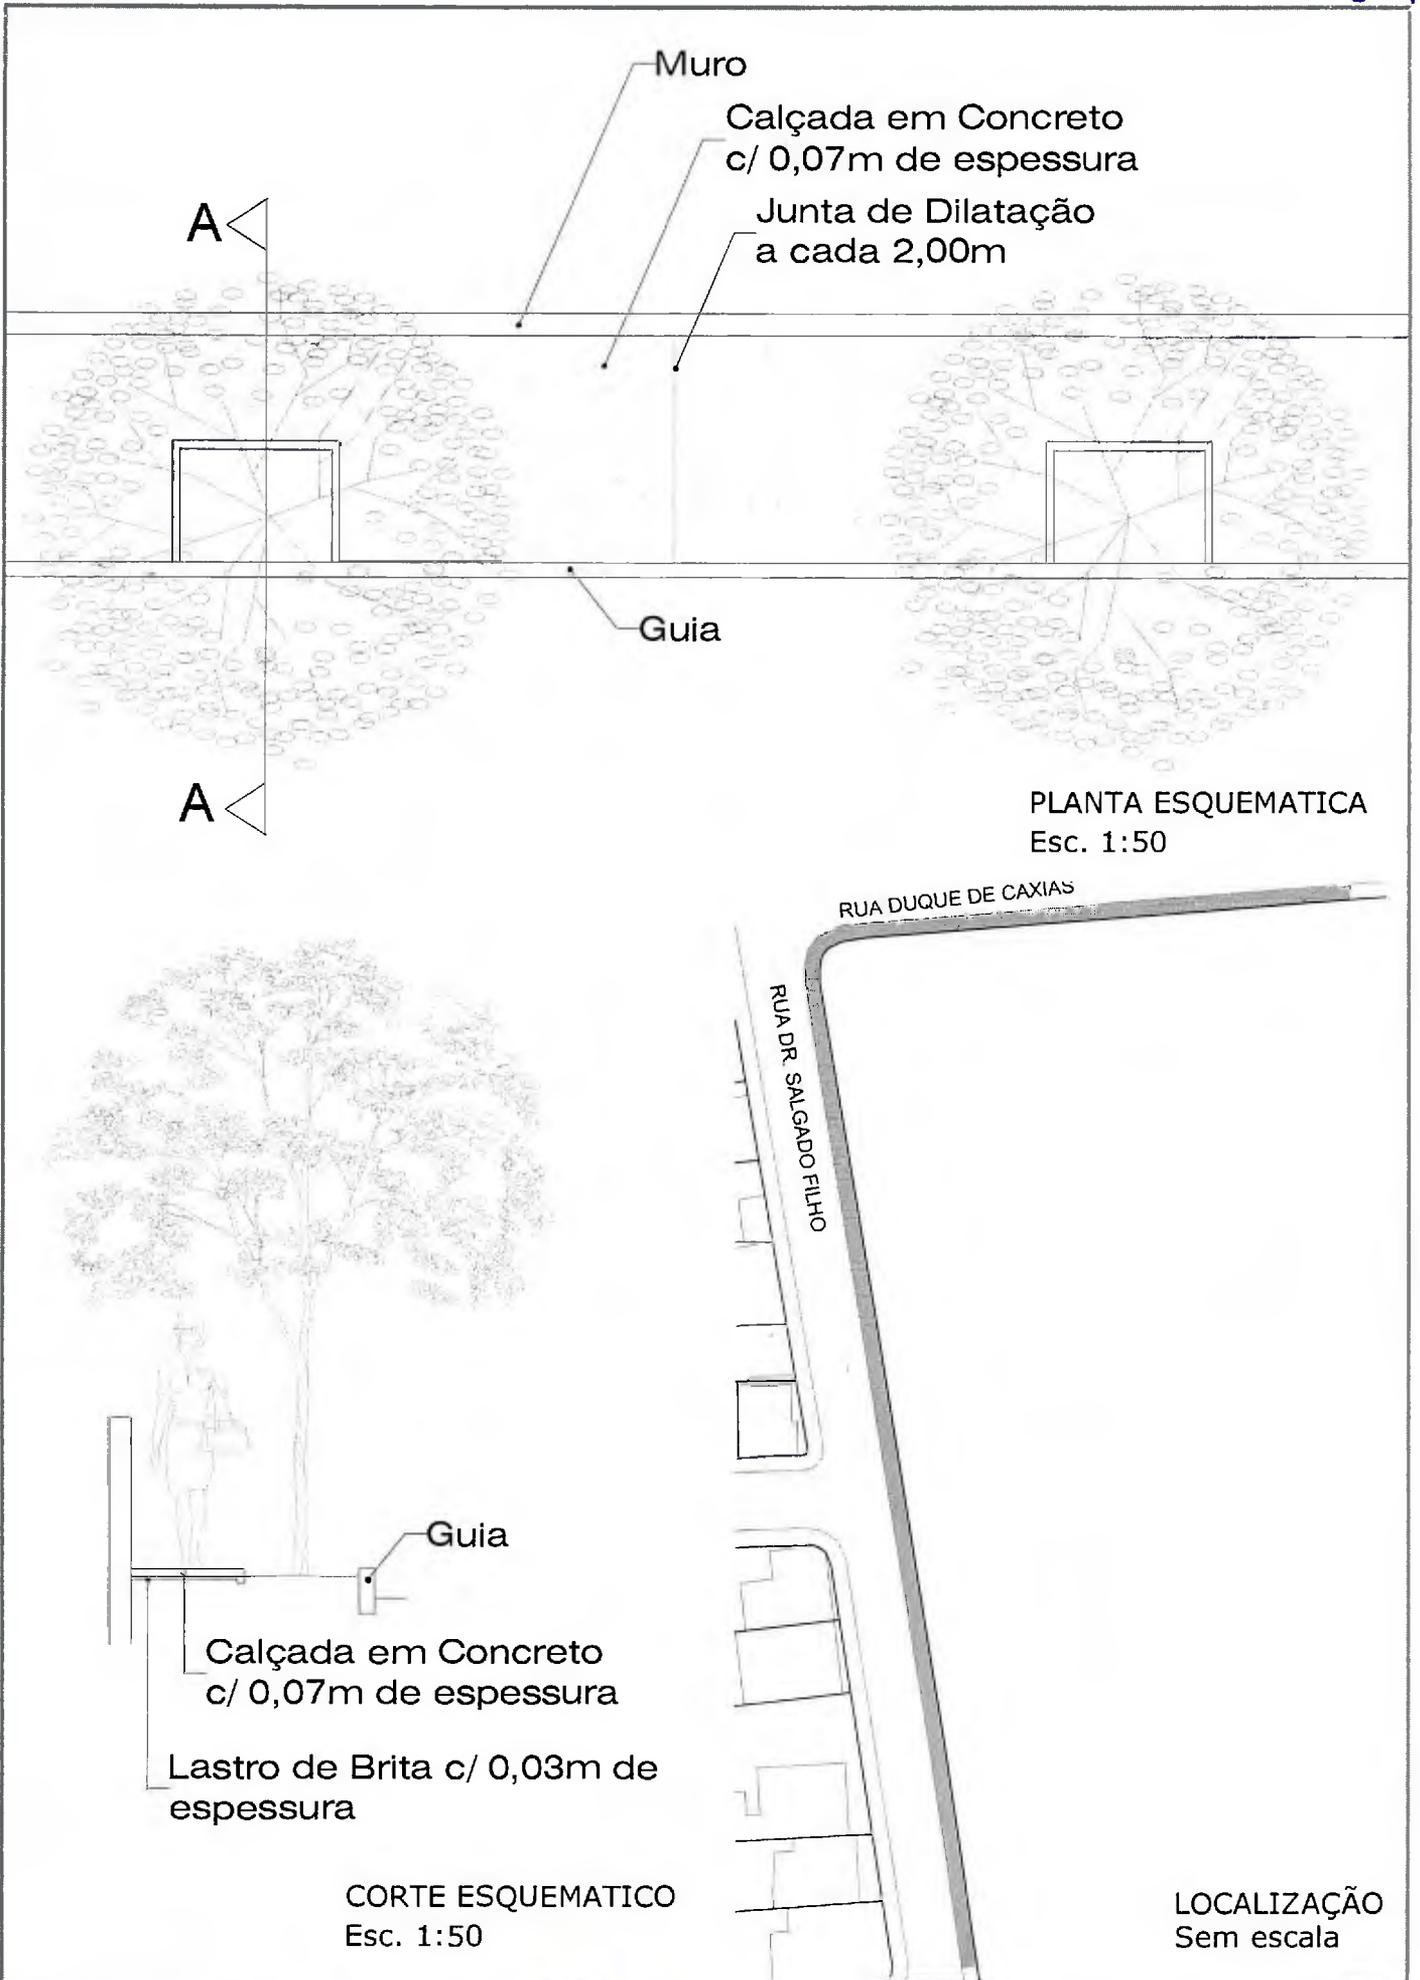

ÁREA DE PASSEIO 476m<sup>2</sup>

PREFEITURA MUNICIPAL DE SÃO JOSÉ DO RIO PARDO  
Secretaria Municipal de Planejamento, Obras e Serviços



*Thales Marin*  
Dir. de Planejamento Urbano  
CAU - A112082-0

PROJETO: CALÇAMENTO JARDIM AEROPORTO  
SECRETÁRIO MUNICIPAL: LAUREO VIANA JUNIOR

COORDENADOR DE PLANEJ. E OBRAS: JOSÉ F. DE CASTRO

DIRETOR DE PLANEJAMENTO URBANO: THALES MARIN

FOLHA ÚNICA  
ESCALA INDICADA