


COBERTURA
ESCALA 1:100

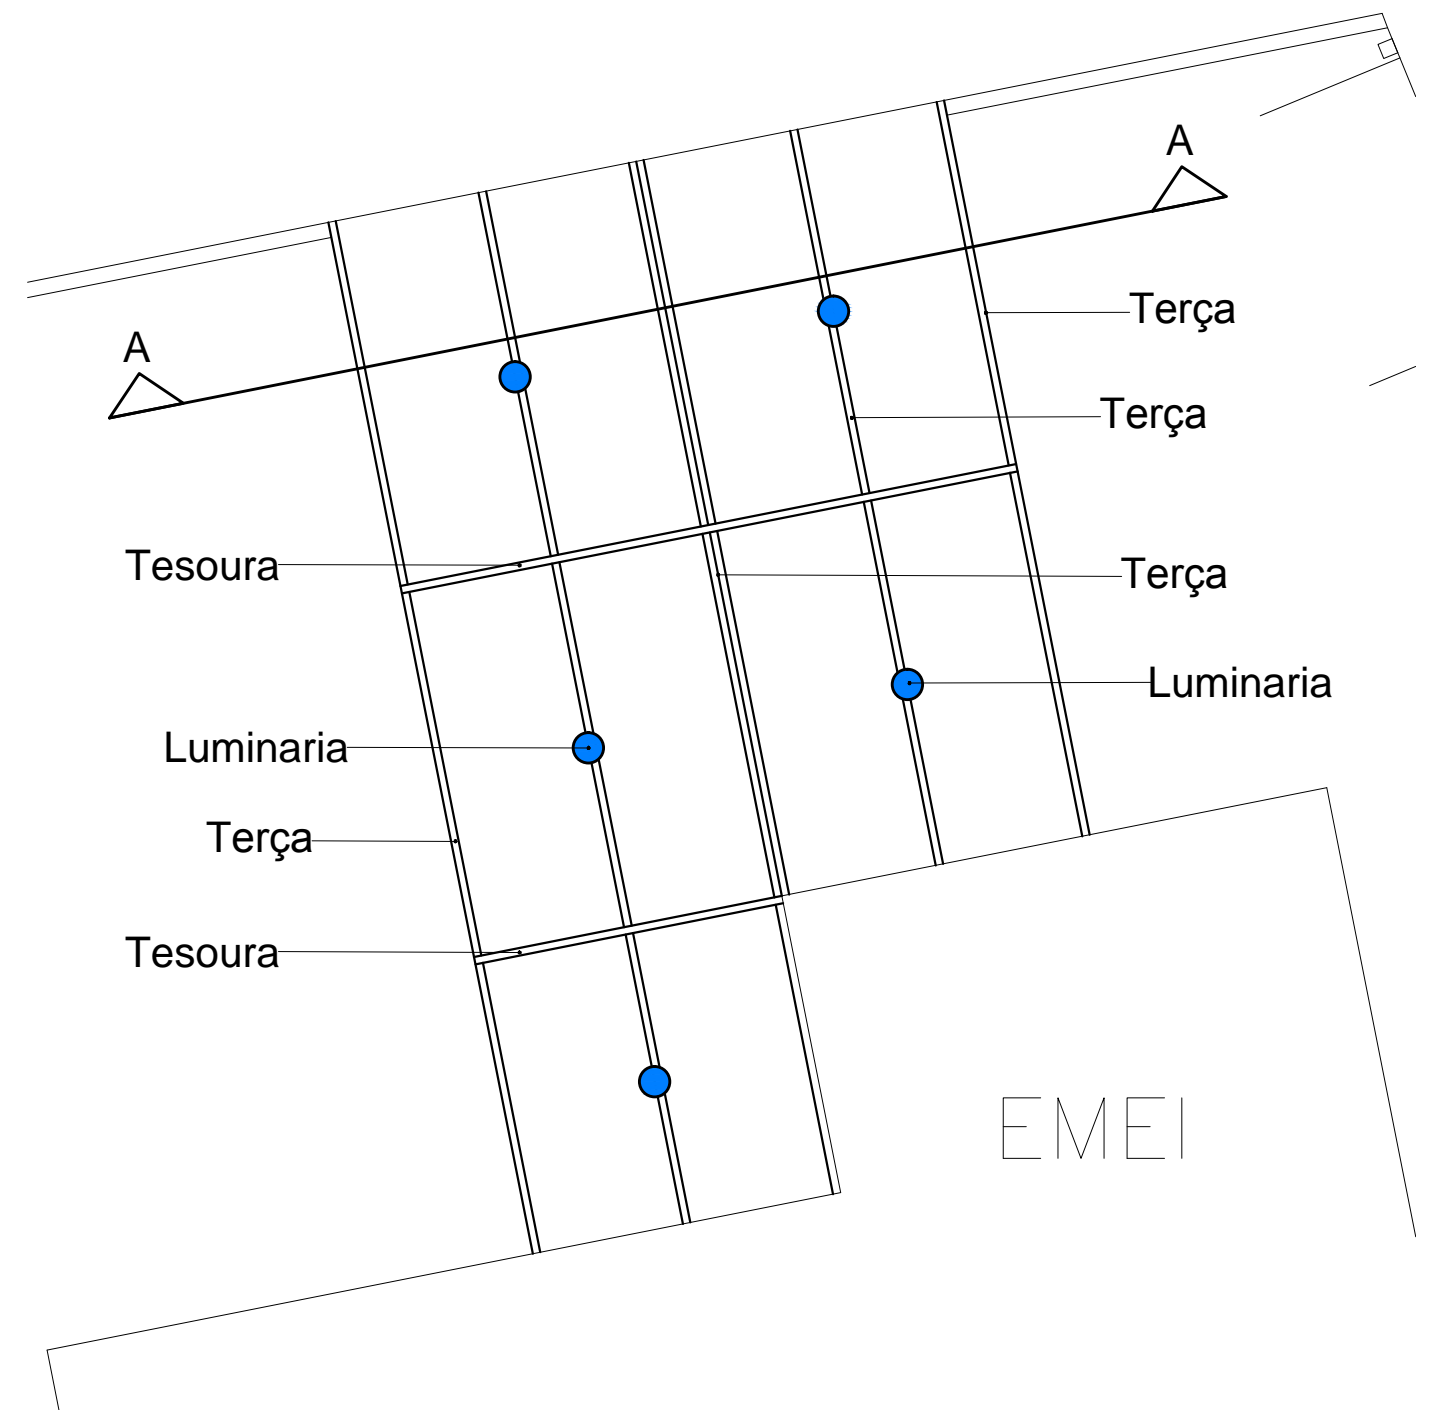

CROQUI DE ESTRUTURA
ESCALA 1:100

PREFEITURA MUNICIPAL DE SÃO JOSÉ DO RIO PARDO
Secretaria Municipal de Planejamento, Obras e Serviços

TÍTULO EMEI DOM. DE SYLLOS	LOCALIZAÇÃO GEOGRÁFICA 21°36' S 46°54' W	FOLHA 1/4 ESCALA INDICADA
ASSUNTO COBERTURA	DATA 29/04/2019	

DIRETOR DE PLANEJAMENTO
LEONARDO BLAZZI PARISI

SECRETARIO DE PLANEJAMENTO, OBRAS E SERVIÇOS
FERNANDO PINHEIRO PASSOS