


CORTE AA
ESCALA 1:50

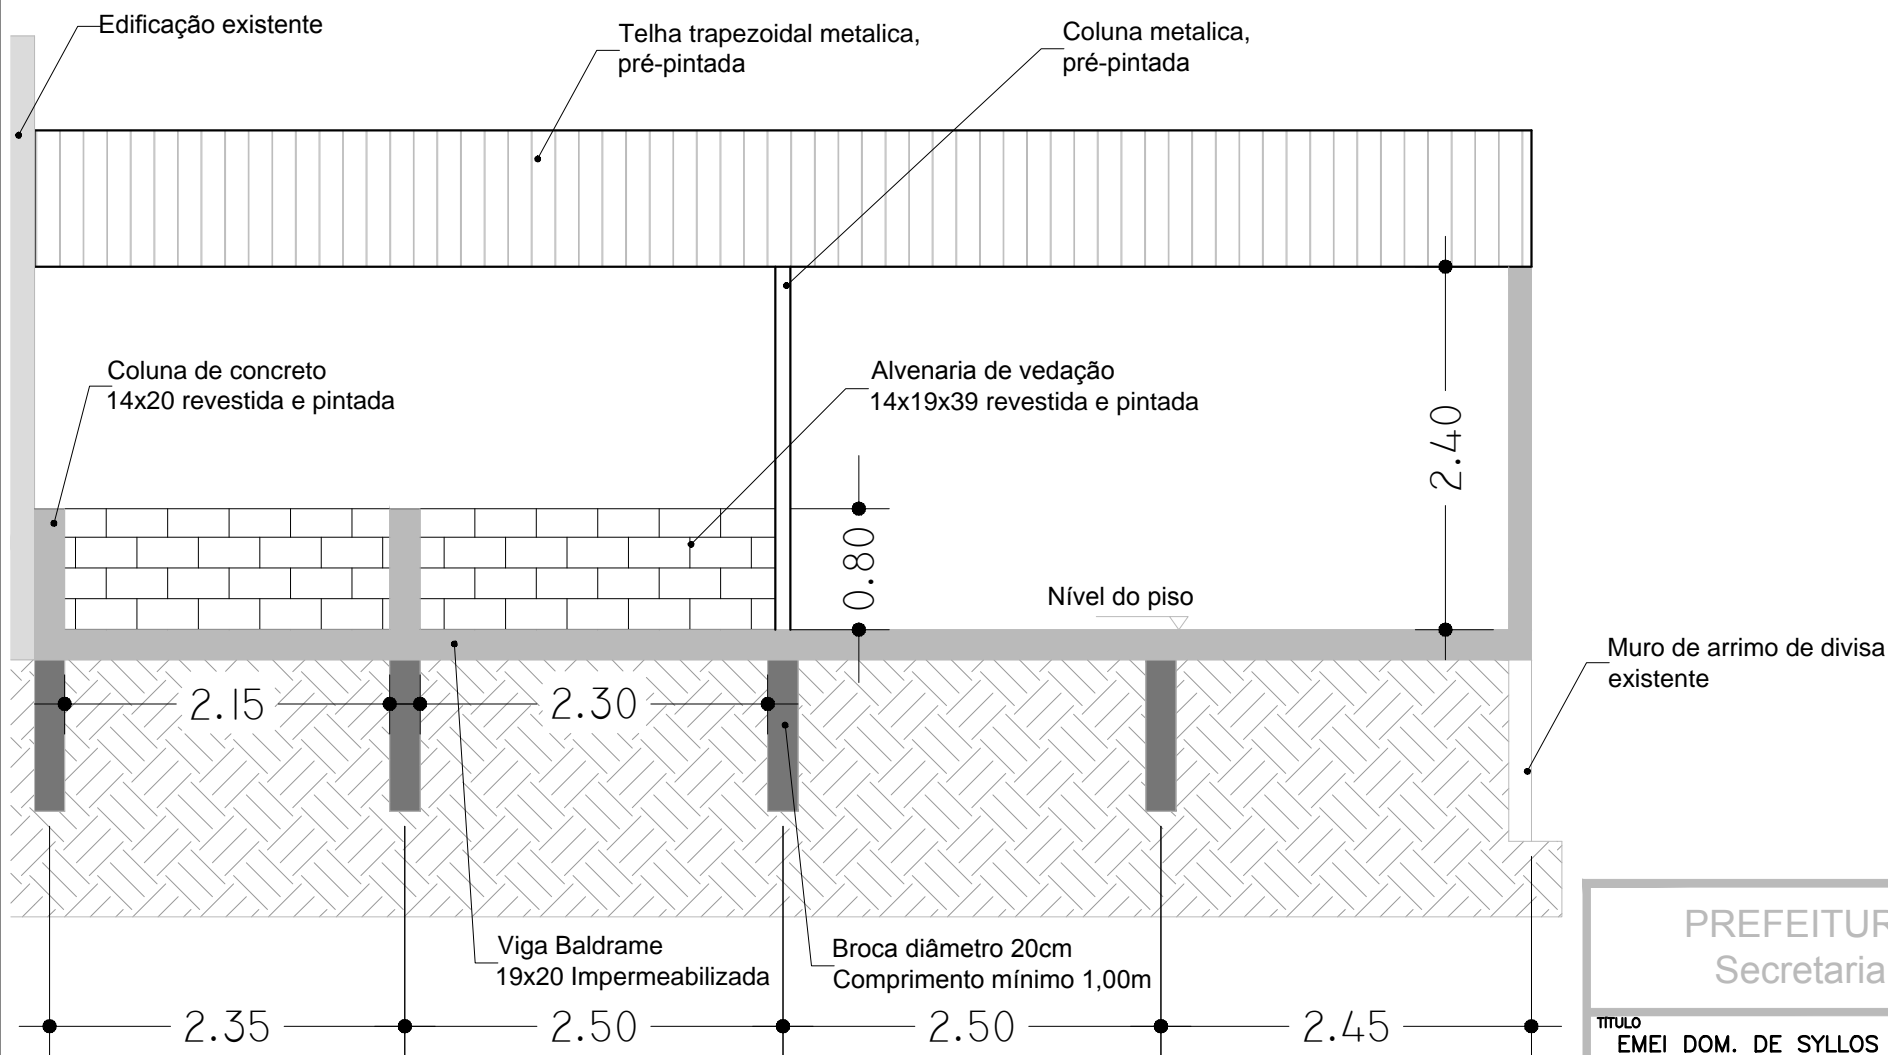

VISTA CC
ESCALA 1:50

PREFEITURA MUNICIPAL DE SÃO JOSÉ DO RIO PARDO Secretaria Municipal de Planejamento, Obras e Serviços			
TÍTULO EMEI DOM. DE SYLLOS	LOCALIZAÇÃO GEOGRÁFICA 21°36' S 46°54' W	FOLHA 3/4	ESCALA INDICADA
ASSUNTO COBERTURA	DATA 29/04/2019		
DIRETOR DE PLANEJAMENTO LEONARDO BLAZZI PARISI		SECRETARIO DE PLANEJAMENTO, OBRAS E SERVIÇOS FERNANDO PINHEIRO PASSOS	