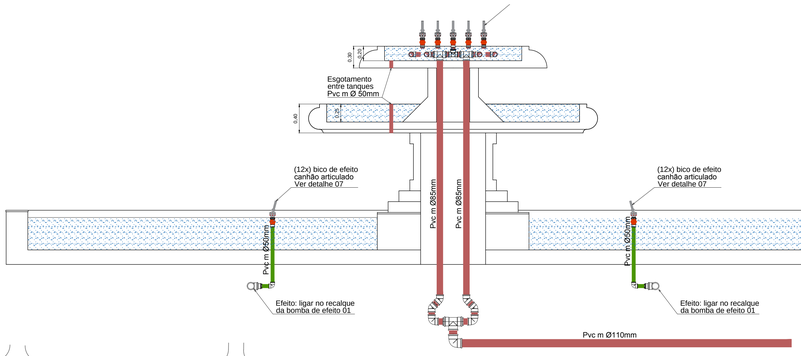

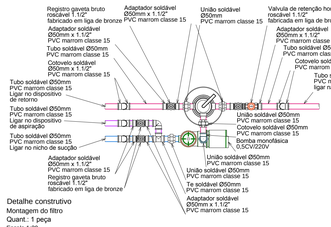

Detalhe construtivo
Montagem do filtro
Quant.:1 peça
Escala 1:20

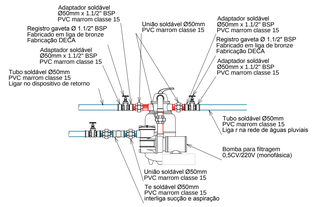

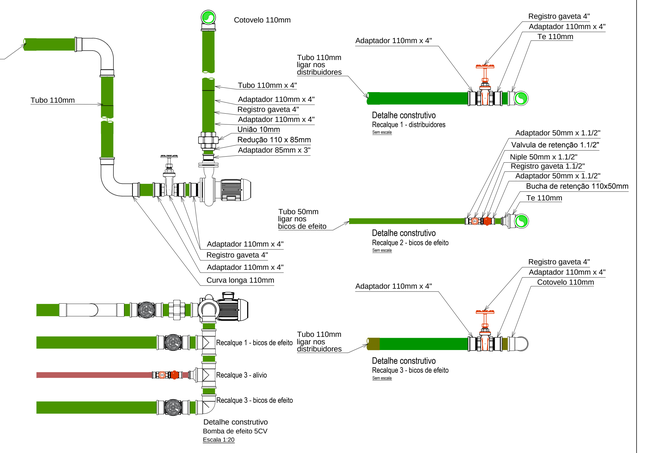

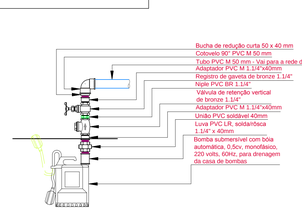

Detalhe construtivo-10
Bomba de drenagem
Sem Escala

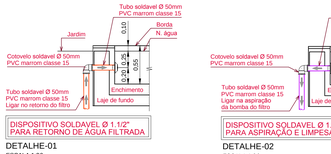

DISPOSITIVO SOLDAVEL Ø 1.1/2"
PARA RETORNO DE ÁGUA FILTRADA

DETALHE-01
ESCALA 1:20

DISPOSITIVO SOLDAVEL Ø 1.1/2"
PARA ASPIRAÇÃO E LIMPESA

DETALHE-02
ESCALA 1:20

DISPOSITIVO SOLDAVEL Ø 1.1/2"
PARA ALIMENTAÇÃO DE ÁGUA

DETALHE-03
ESCALA 1:20

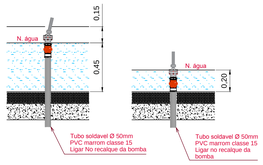

BICO DE EFEITO CANHAO

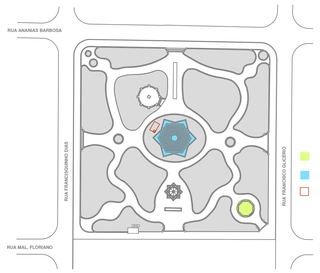

IMPLANTAÇÃO
ESCALA 1:1000

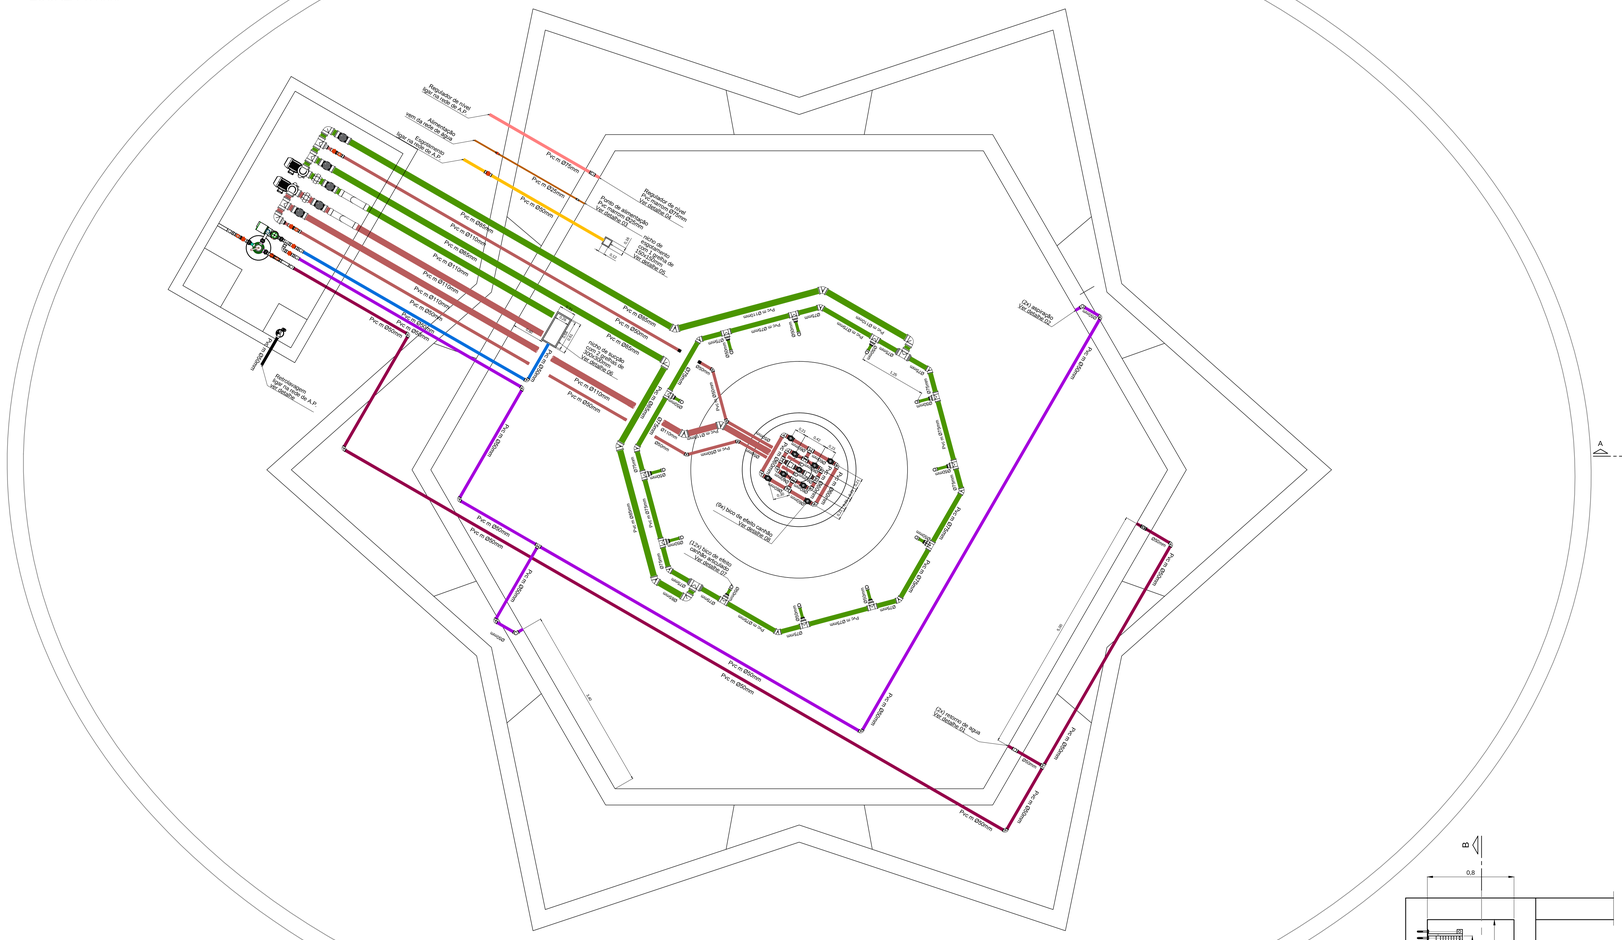
Regulação de nível
ligar na rede de A.P.
Alimentação
vem da rede de água
Ligar na rede de A.P.
Pvc m Ø75mm
Pvc m Ø50mm
Pvc m Ø50mm
Pvc m Ø50mm
Pvc m Ø110mm
Pvc m Ø110mm
Pvc m Ø110mm
Pvc m Ø110mm
Pvc m Ø50mm
Pvc m Ø50mm
Pvc m Ø50