


## LOCAÇÃO DO ALAMBRADO
Escala 1:100

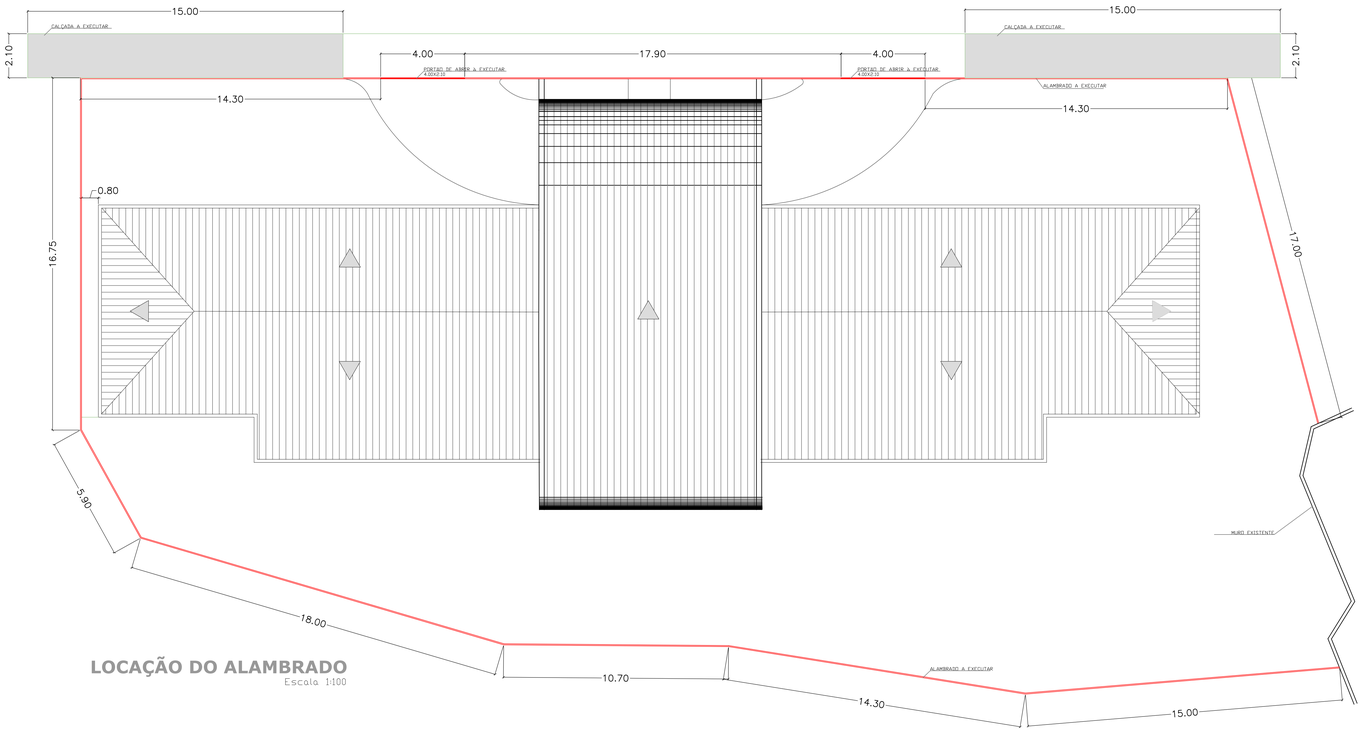


DETALHE GRADE
CORTE




DETALHE GRADE
ELEVAÇÃO LATERAL

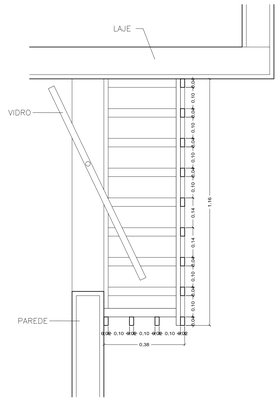


DETALHE GRADE
ELEVAÇÃO FRONTAL

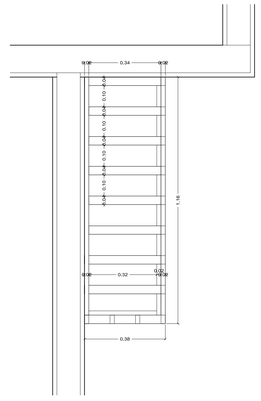


DETALHE ALAMBRADO

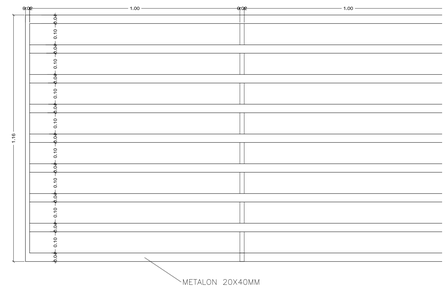


DETALHE CALÇADA

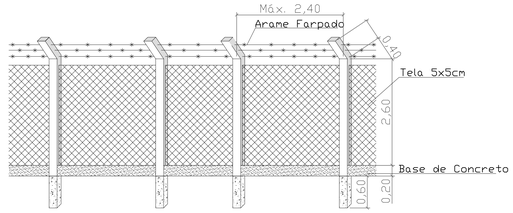


## PLANTA BAIXA
Escala 1:100

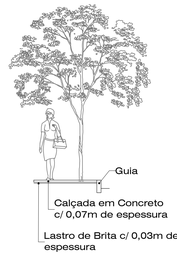


DETALHE GUARDA CORPO E CORRIMÃO

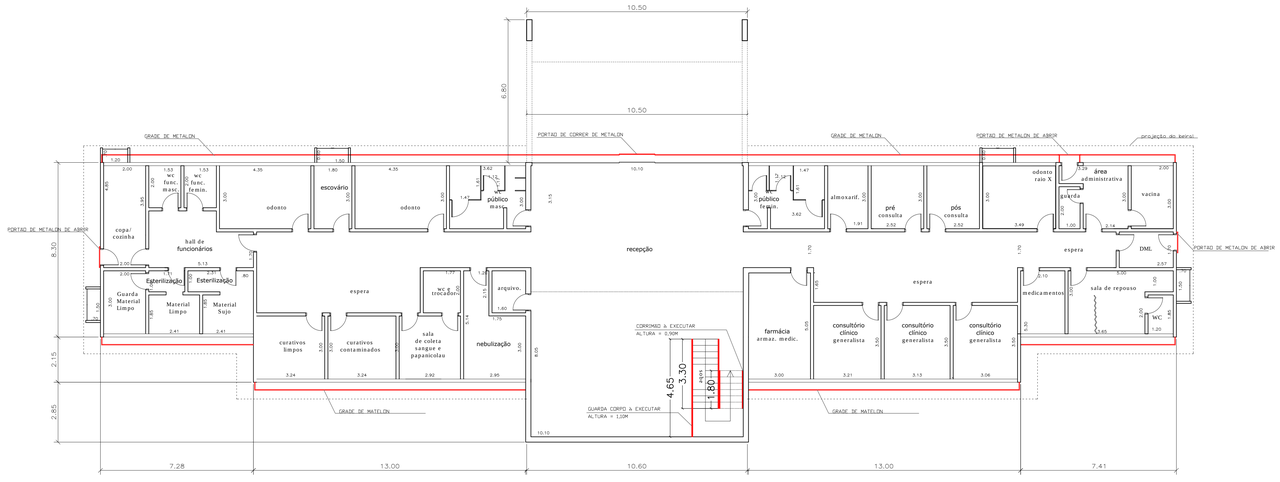


## VISTA FUNDO
Escala 1:100

## VISTA FACHADA
Escala 1:100

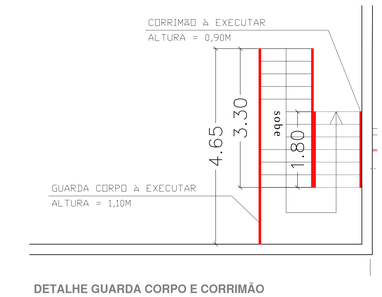


## VISTA LATERAL
Escala 1:100

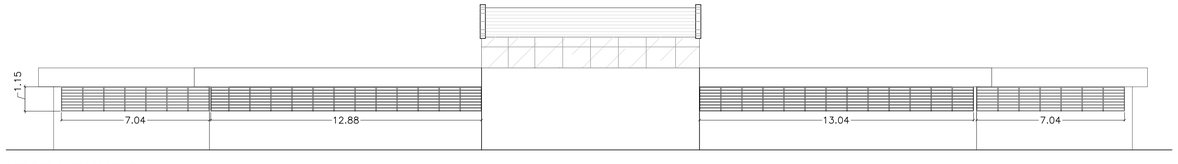NOTAS GERAIS:

1 – MEDIDAS EM METROS EXCETO ONDE ANOTADOS;
2 – CONFERIR MEDIDAS NO LOCAL ANTES DA EXECUÇÃO.
3 – O METALON UTILIZADO PARA A CONFECÇÃO DAS GRADES APRESENTA DIMENSÕES 20X40MM E ESPESSURA 1.5MM

| Nº | REVISÃO | DETALHE | VISTO | DATA |
|---|---|---|---|---|
| 1 | 0 | PROJETO PARA SERVIÇOS COMPLEMENTARES | | 01/04/19 |

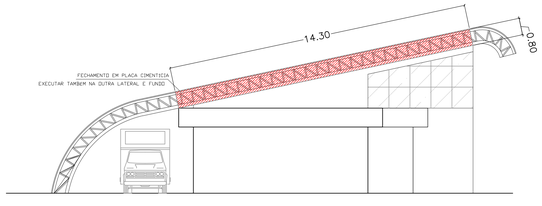PREFEITURA MUNICIPAL DE SÃO JOSÉ DO RIO PARDO
SECRETARIA DE PLANEJAMENTO, OBRAS E SERVIÇOS

THALES MARIN
COORDENADOR DE PLANEJAMENTO E OBRAS

LEONARDO BLAZZI PARISI
DIRETOR DE PLANEJAMENTO URBANO

FOLHA: 1/1

TÍTULO: ESF NATAL MERLI - PROJETO DE SERVIÇOS COMPLEMENTARES
ASSUNTO: CONSTRUÇÃO DE ALAMBRADO, GRADES DE SEGURANÇA E OUTROS
ESCALA: 1:100
LOCALIZAÇÃO: RUA SATURNINO CÂNDIDO MARTINS, S/N, BAIRRO NATAL MERLI II
DESENHO: SMPOS
DATA: 01/04/19

100 mm