FORMATO A2 (59.40 x 42.00cm)

PLANTA – MUNICIPIO DE SÃO JOSÉ DO RIO PARDO
ESCALA 1:30000

LOCAL ONDE SERÁ REALIZADO O RECAPEMANETO

COORDENADAS GEOGRÁFICAS AV. MARIA APARECIDA S. BRAGHETTA:
LATITUDE -21.595493° LONGITUDE -46.893086°

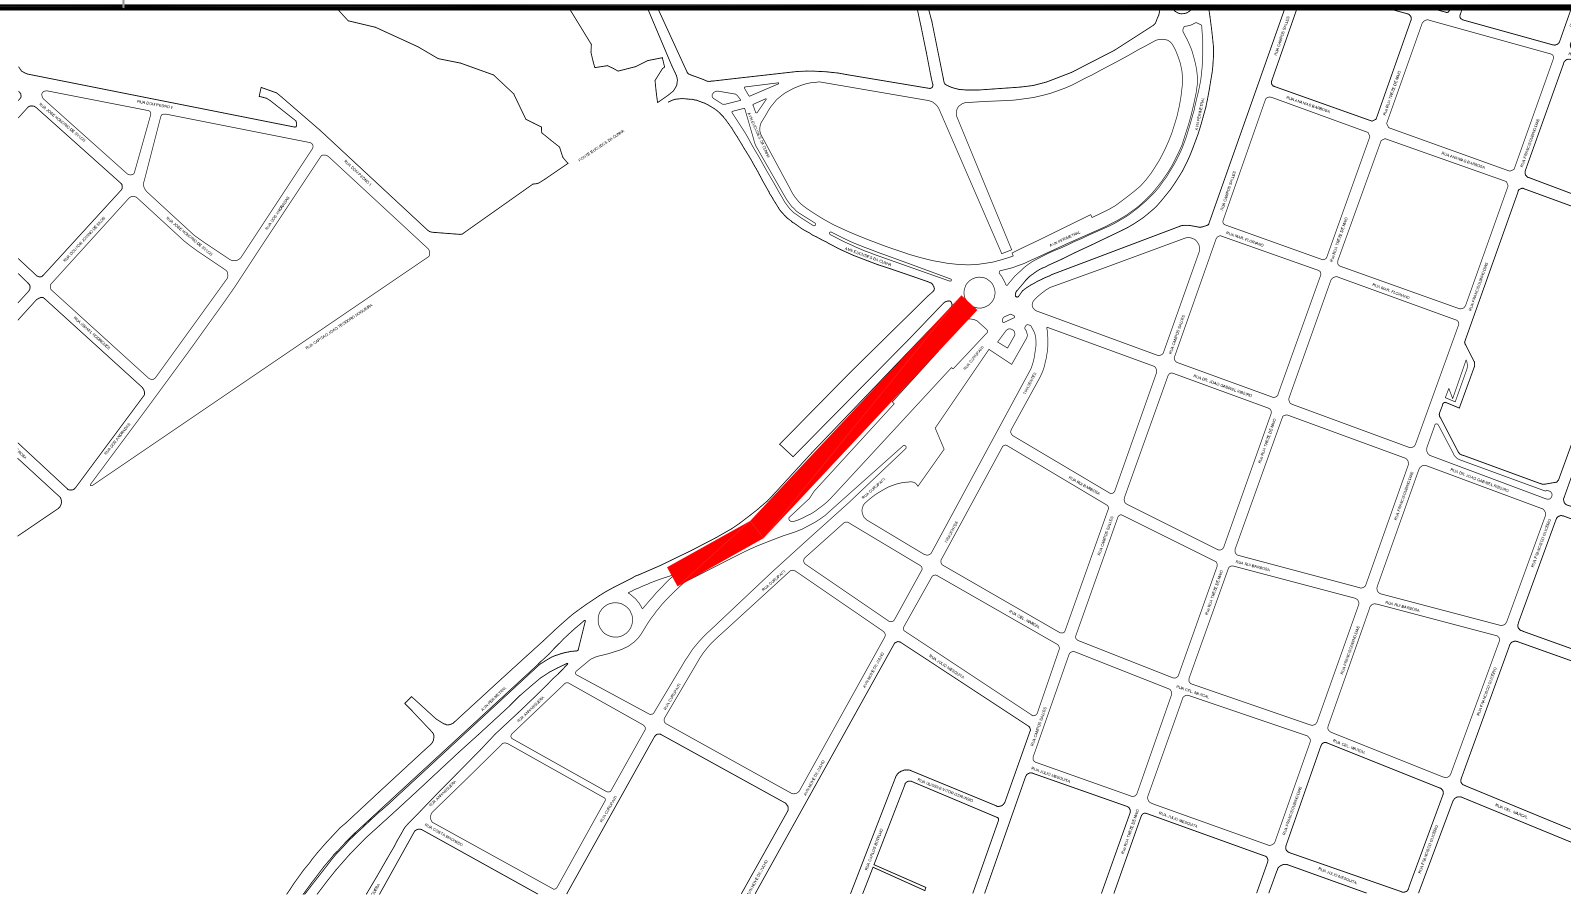

PLANTA – MUNICIPIO DE SÃO JOSÉ DO RIO PARDO
ESCALA 1:5000

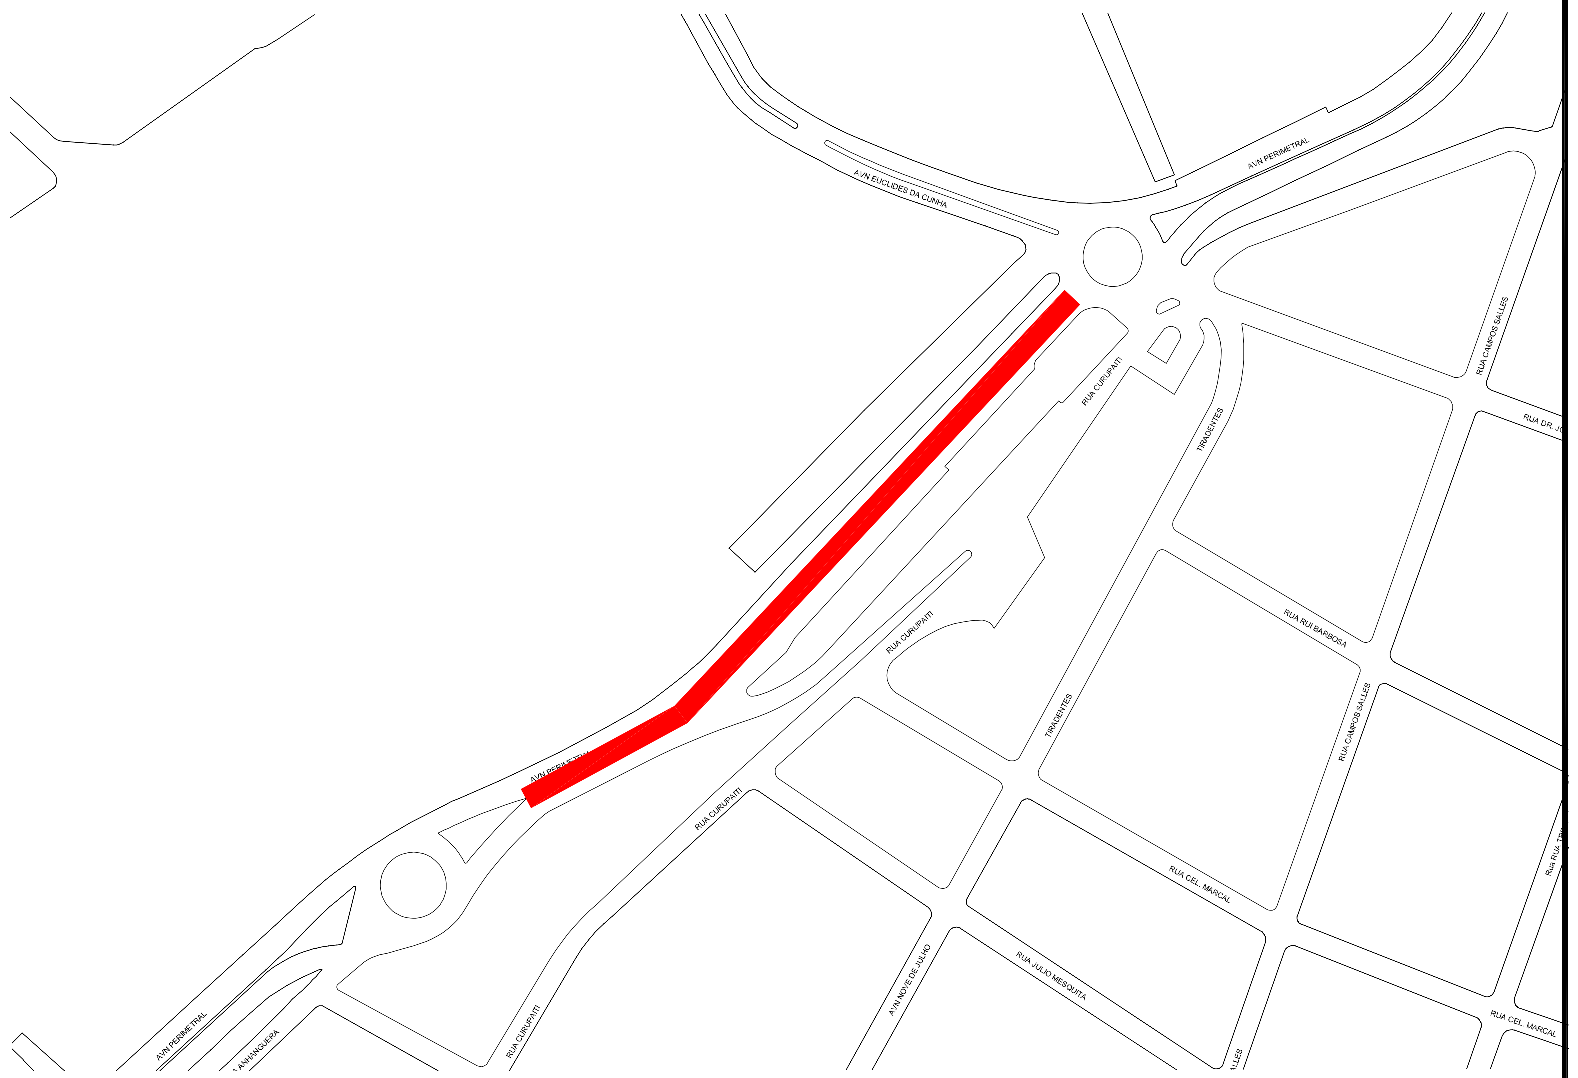

PLANTA – MUNICIPIO DE SÃO JOSÉ DO RIO PARDO
ESCALA 1:1000

1	0	PROJETO INICIAL		XX/XXXX
Nº	REVISÃO	DETALHE	VISTO	DATA

PREFEITURA MUNICIPAL DE SÃO JOSÉ DO RIO PARDO
SECRETARIA DE PLANEJAMENTO, OBRAS E SERVIÇOS

THALES MARIN
COORDENADOR DE PLANEJ. URBANO

JOSÉ EDUARDO F. DE CASTRO
COORDENADOR DE PLANEJ. URBANO

FERNANDO PINHEIRO PASSOS
SECRETÁRIO DE OBRAS

FOLHA 1/1

TÍTULO
REC. AV. MARIA A. S. BRAGHETTA (TRECHO ENTRE FEIRA DO PRODUTOR E TREVO AV. EUCLIDES DA CUNHA)

ASSUNTO
LOCALIZAÇÃO

ESCALA
– – – –

LOCALIZAÇÃO
AV. MARIA APPARECIDA S. BRAGHETTA

DESENHO
SMPOS

ARQUIVO
localização(trevo av euclides da cunha x

DATA
02/01/19

100 mm