LEGENDA

- DEMOLIÇÃO DE CALÇADA
- DEMOLIÇÃO DE VIA (PAVIMENTAÇÃO, GUIA E SARJETA)
- DEMOLIÇÃO PISO DE CONCRETO
- RETIRADA DE ALAMBRADO

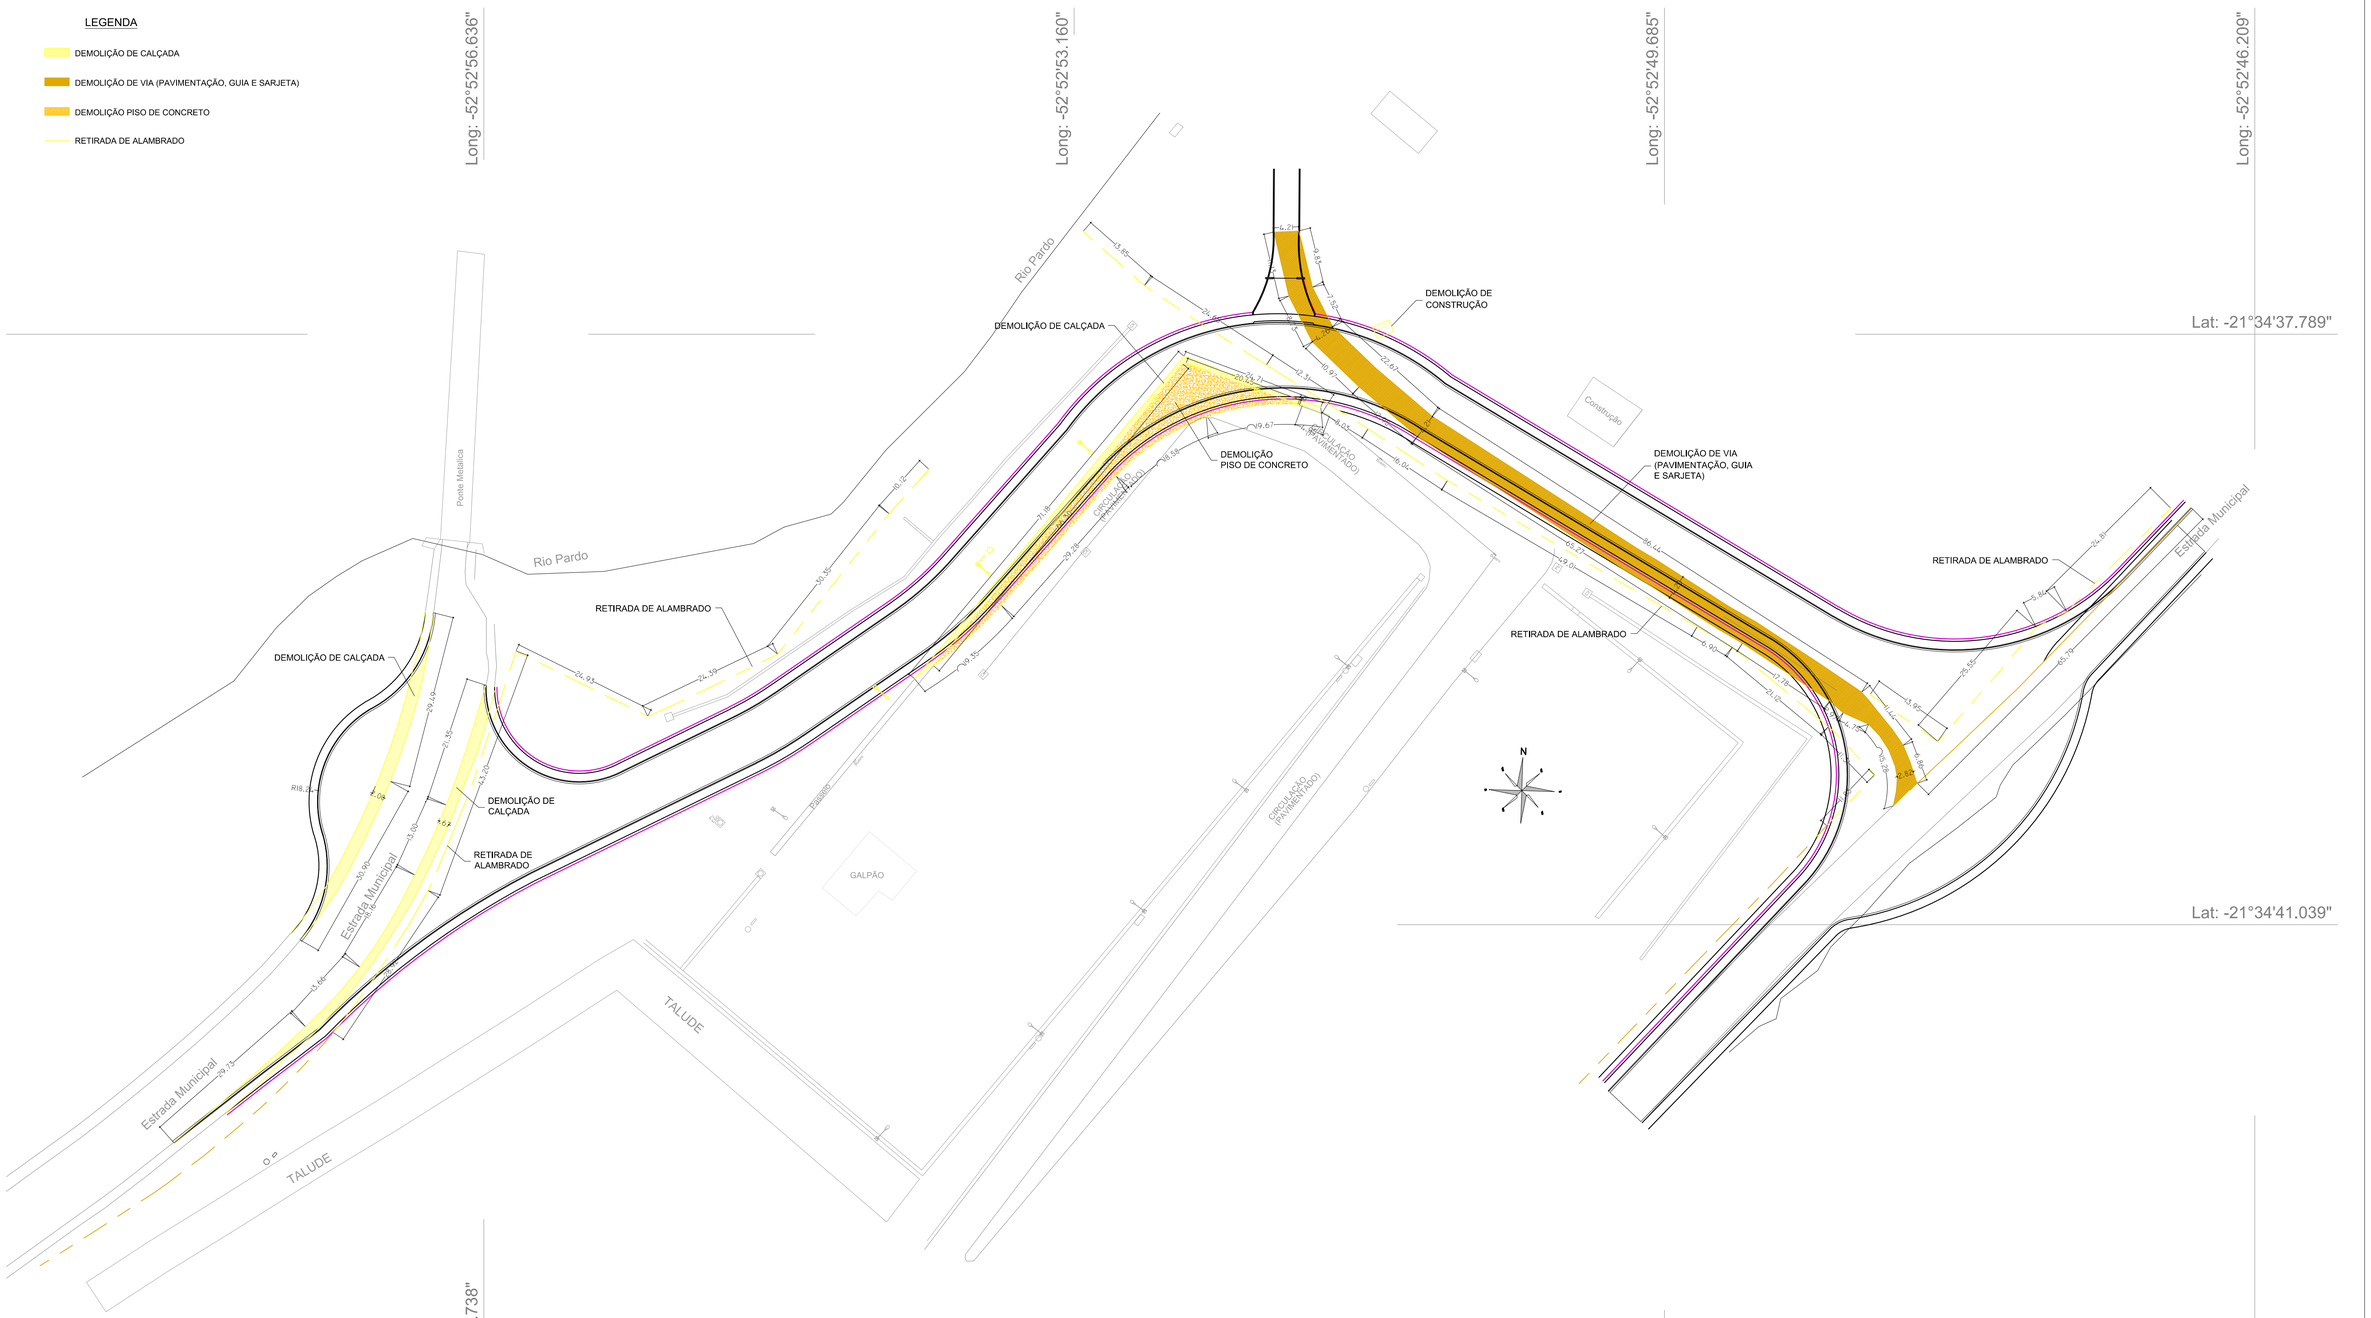

DEMOLIÇÕES

ESC: 1:500

PREFEITURA MUNICIPAL DE SÃO JOSÉ DO RIO PARDO
Secretaria Municipal de Planejamento, Obras e Serviços

TITULO: AVENIDA DE CONTORNO DA NESTLE – DEMOLIÇÕES	FOLHA: 5/9
LOCALIZAÇÃO	DATA: 14/01/2020
	ESCALA: INDICADA

AUTOR DO PROJETO

THALES MARIN COORD. DE PLANEJAMENTO E OBRAS	JOSÉ EDUARDO F. DE CASTRO COORD. DE PLANEJAMENTO E OBRAS	CARLOS EDUARDO XAVIER SECRETÁRIO DE PLANEJAMENTO, OBRAS E SERVIÇOS

Nº RRT: PROJETO Nº_____ / FISCALIZAÇÃO Nº_____ / ORÇAMENTO Nº_____