

LEGENDA


- TUBO DE CONCRETO (PS-2), DN 400MM - 217,57m
- TUBO DE CONCRETO (PA-1), DN 600MM - 231,54m
- TUBO DE CONCRETO (PA-1), DN 800MM - 59,25m
- MEIO TUBO DE CONCRETO, DN 400MM - 377,94m
- BOCA DE LOBO SIMPLES (BL) - 16 UND.
- ▬ BOCA DE LOBO DUPLA (BLD) - 2 UND.
- CAIXA DE PASSAGEM (CP) - 5 UND.
- CAIXA DE DRENAGEM (CX) - 2 UND.
- ↖ MURO DE ALA - 4 UND.
- SIMBOLOGIA

Long: -52°52'56.636"


Long: -52°52'53.160"

Long: -52°52'46.209"

CAIXA DE PASSAGEM
ESC: 1:40


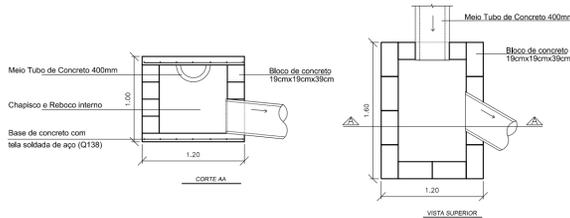


CAIXA DE DRENAGEM
ESC: 1:40

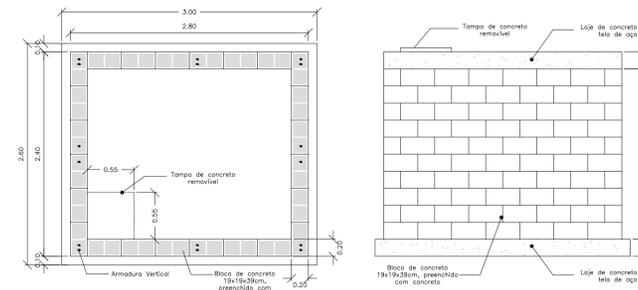


Lat: -21°34'37.789"


GUIA E SARJETA
ESC: 1:20

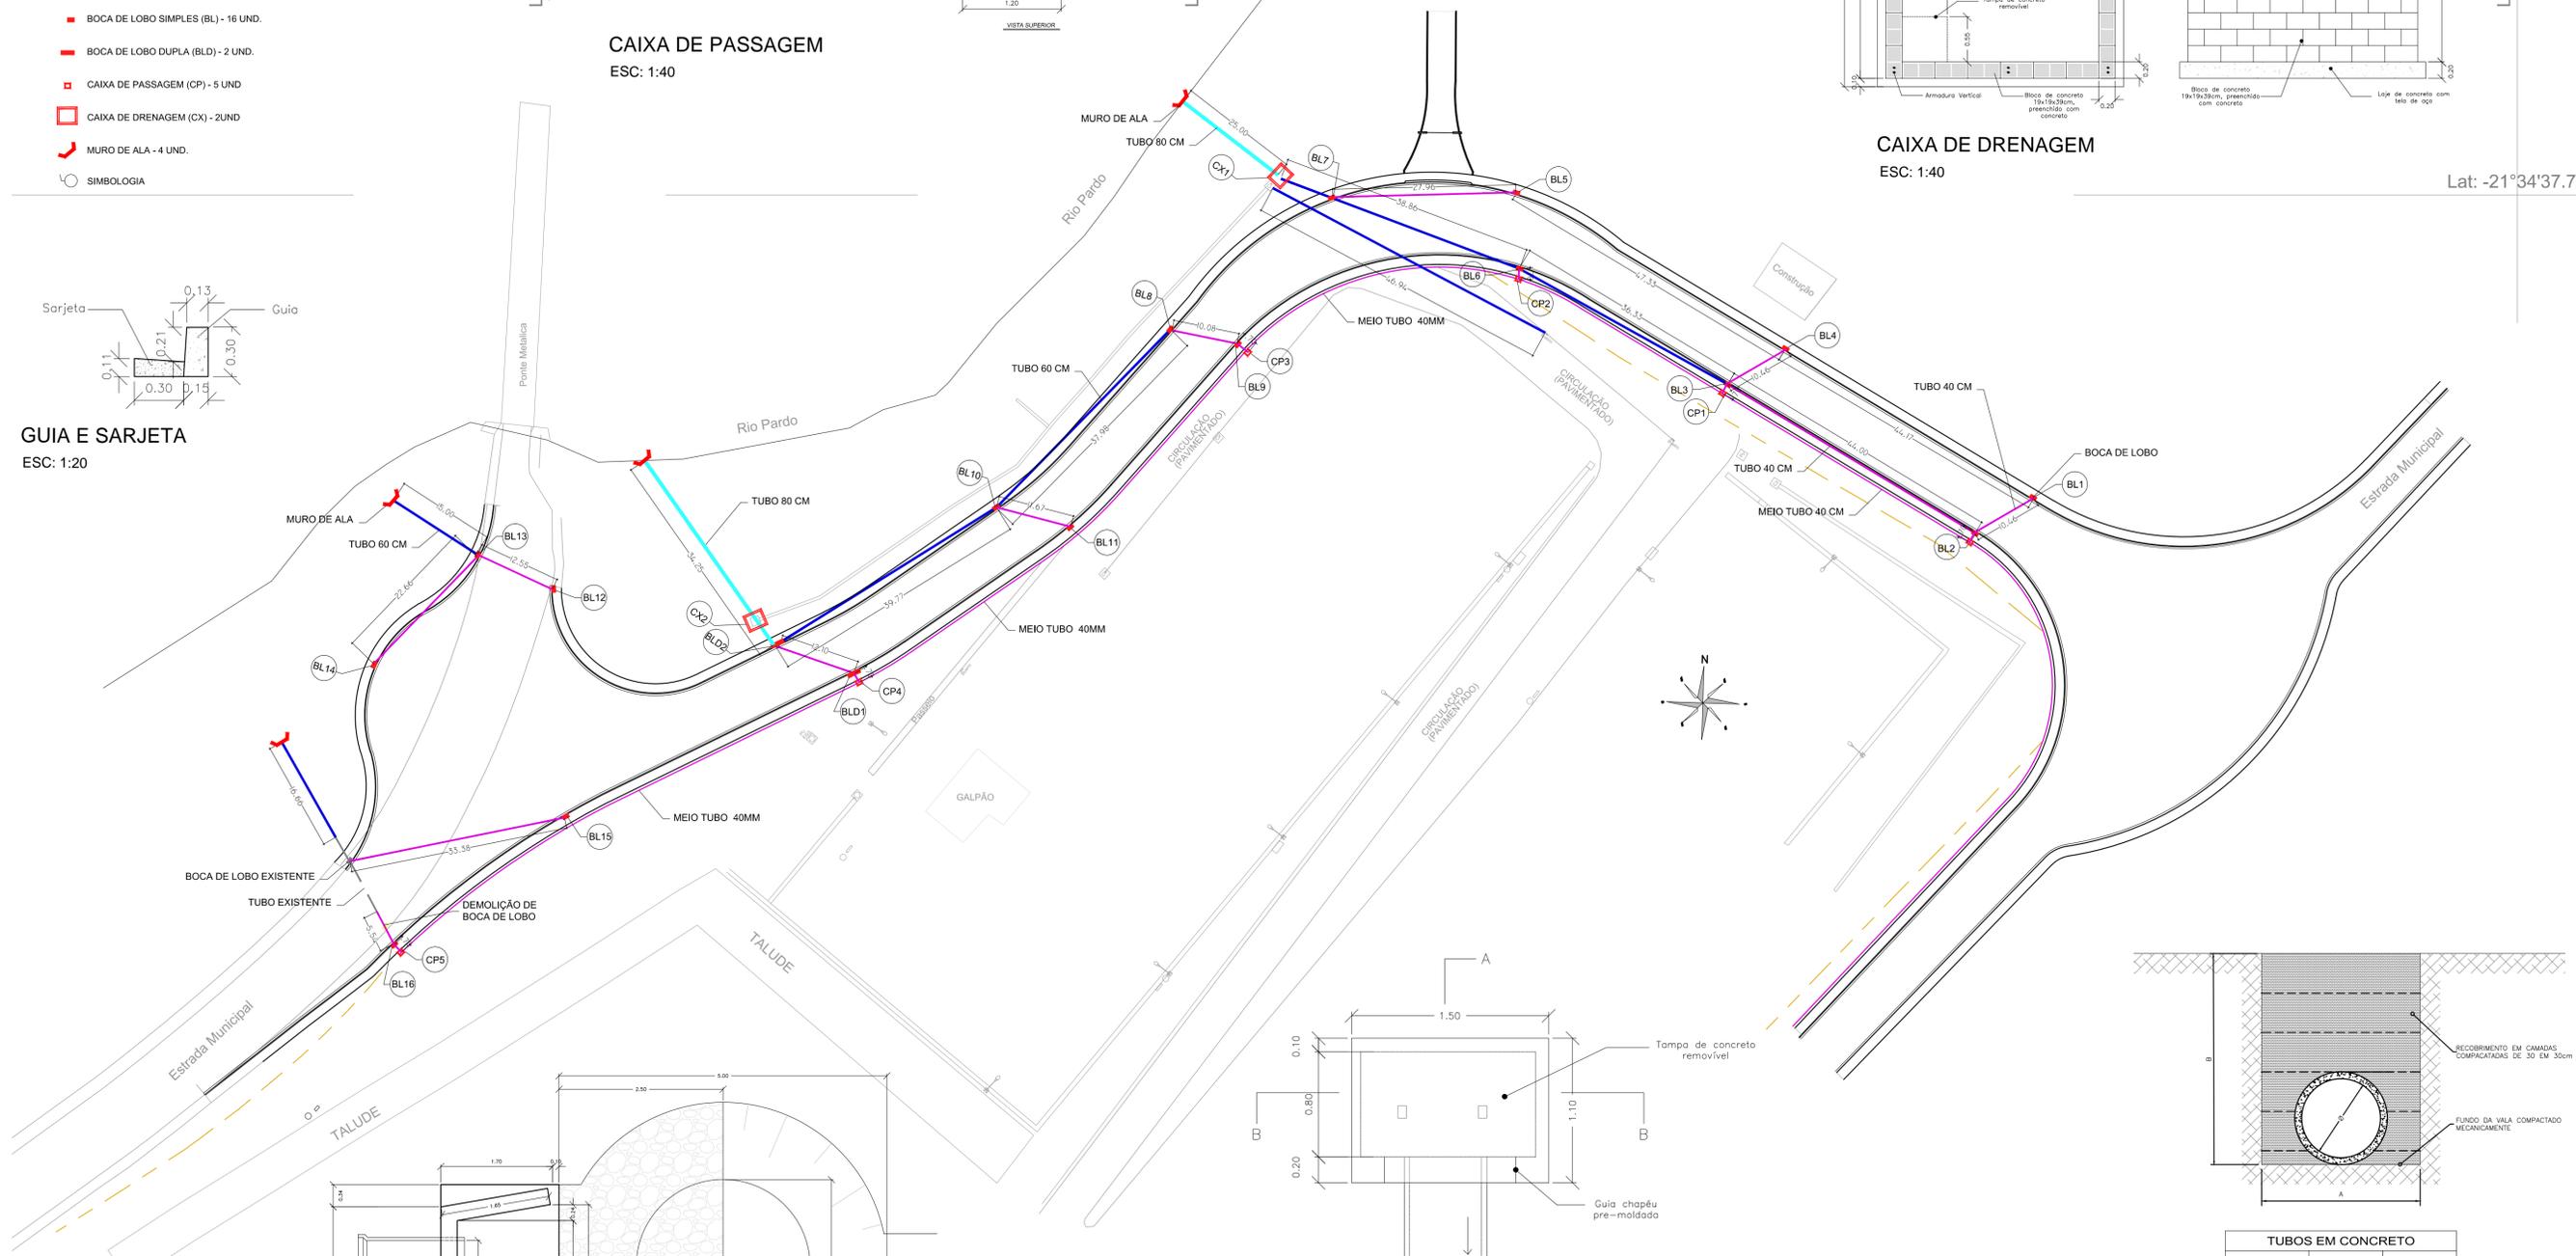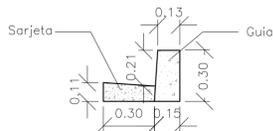


DEMOLIÇÕES
ESC: 1:500

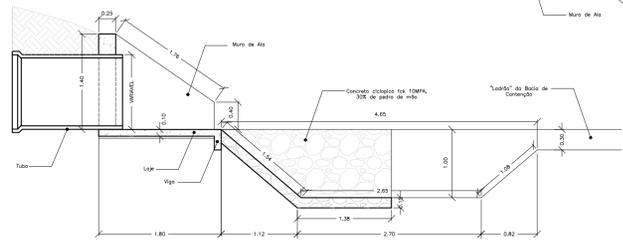

MURO DE ALA
ESC: 1:50

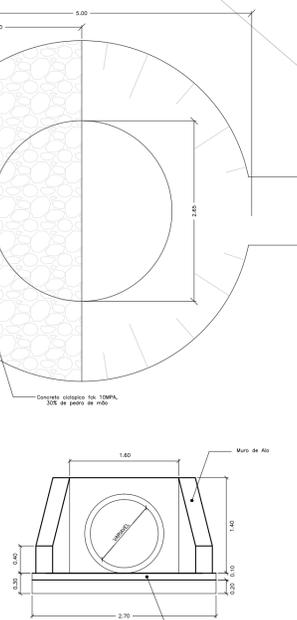

BOCA DE LOBO
ESC: 1:25

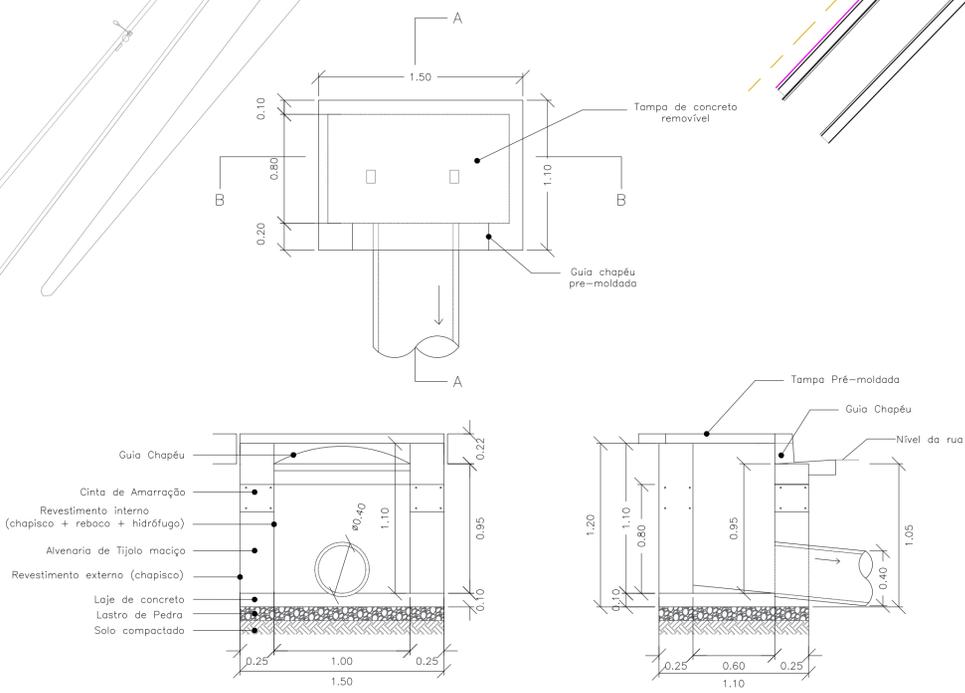

GALERIA- EXECUÇÃO DE TUBULAÇÃO SEM ESCALA

PREFEITURA MUNICIPAL DE SÃO JOSÉ DO RIO PARDO
Secretaria Municipal de Planejamento, Obras e Serviços

TÍTULO AVENIDA DE CONTORNO DA NESTLE – DRENAGEM		FOLHA 6/9
LOCALIZAÇÃO		ESCALA INDICADA
AUTOR DO PROJETO		DATA 14/01/2020
THALES MARIN COORD. DE PLANEJAMENTO E OBRAS	JOSÉ EDUARDO F. DE CASTRO COORD. DE PLANEJAMENTO E OBRAS	CARLOS EDUARDO XAVIER SECRETÁRIO DE PLANEJAMENTO, OBRAS E SERVIÇOS
N° RRT: PROJETO N°		FISCALIZAÇÃO N°
		ORÇAMENTO N°

TUBOS EM CONCRETO

Ø (cm)	A (cm)	B (cm)
40	80	120
50	90	140
60	100	160
80	120	180
100	140	200

MEDIDAS EM CENTÍMETROS

