




1 **Construção Nova**
1 : 100

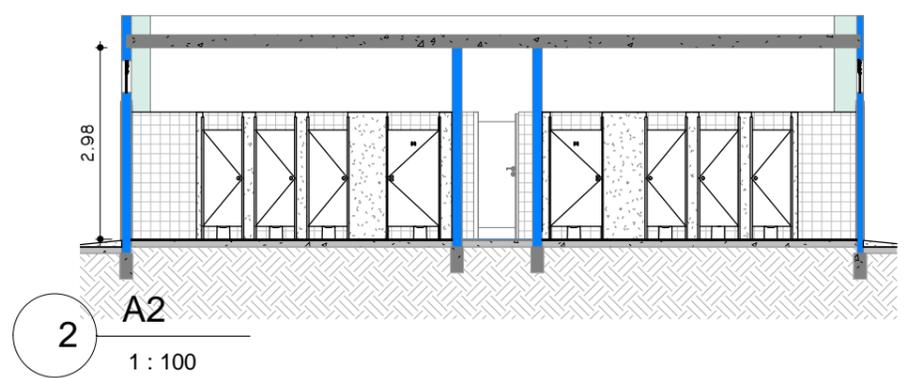

2 **A2**
1 : 100

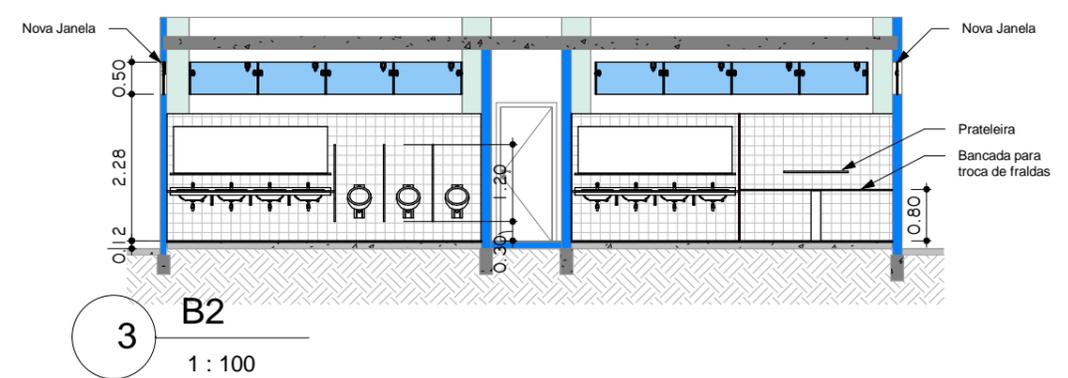

3 **B2**
1 : 100

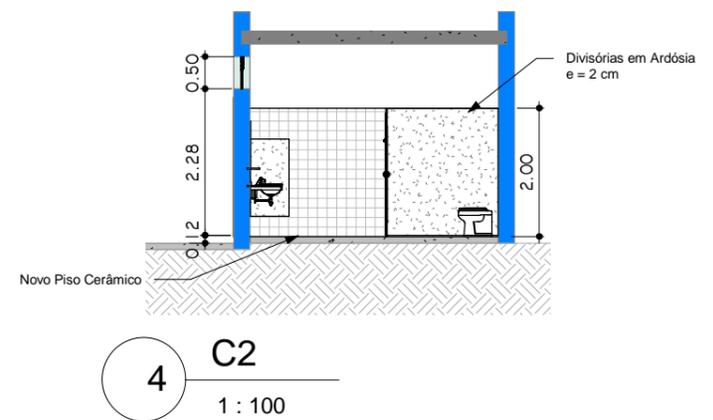

4 **C2**
1 : 100

PREFEITURA MUNICIPAL DE SÃO JOSÉ DO RIO PARDO Secretaria Municipal de Planejamento, Obras e Serviços		
TÍTULO: Reforma - Terminal Rodoviário	Nº CONVÊNIO:	ESCALA: 1 : 100
ASSUNTO: Sanitário Masculino e Feminino	DATA: 22/04/2020	Folha: 02 / 02
AUTOR DO PROJETO SAMUEL DE SOUZA SILVA	RESPONSÁVEL TÉCNICO SAMUEL DE SOUZA SILVA	SEC. DE PLANEJAMENTO, OBRAS E SERVIÇOS CARLOS EDUARDO XAVIER