





ILHA DE SÃO PEDRO - PLANTA GERAL  
SEM ESCALA

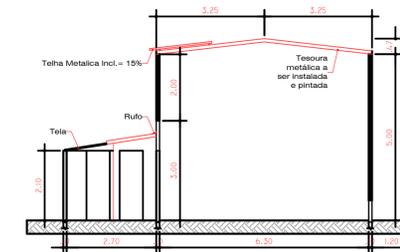

CORTE BB - RECINTO MACACO ARANHA  
ESCALA 1:100

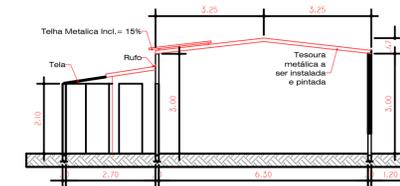


CORTE CC - OUTROS RECINTOS  
ESCALA 1:100




PLACA INDICATIVA EXISTENTE



PLACA INDICATIVA PROPOSTA

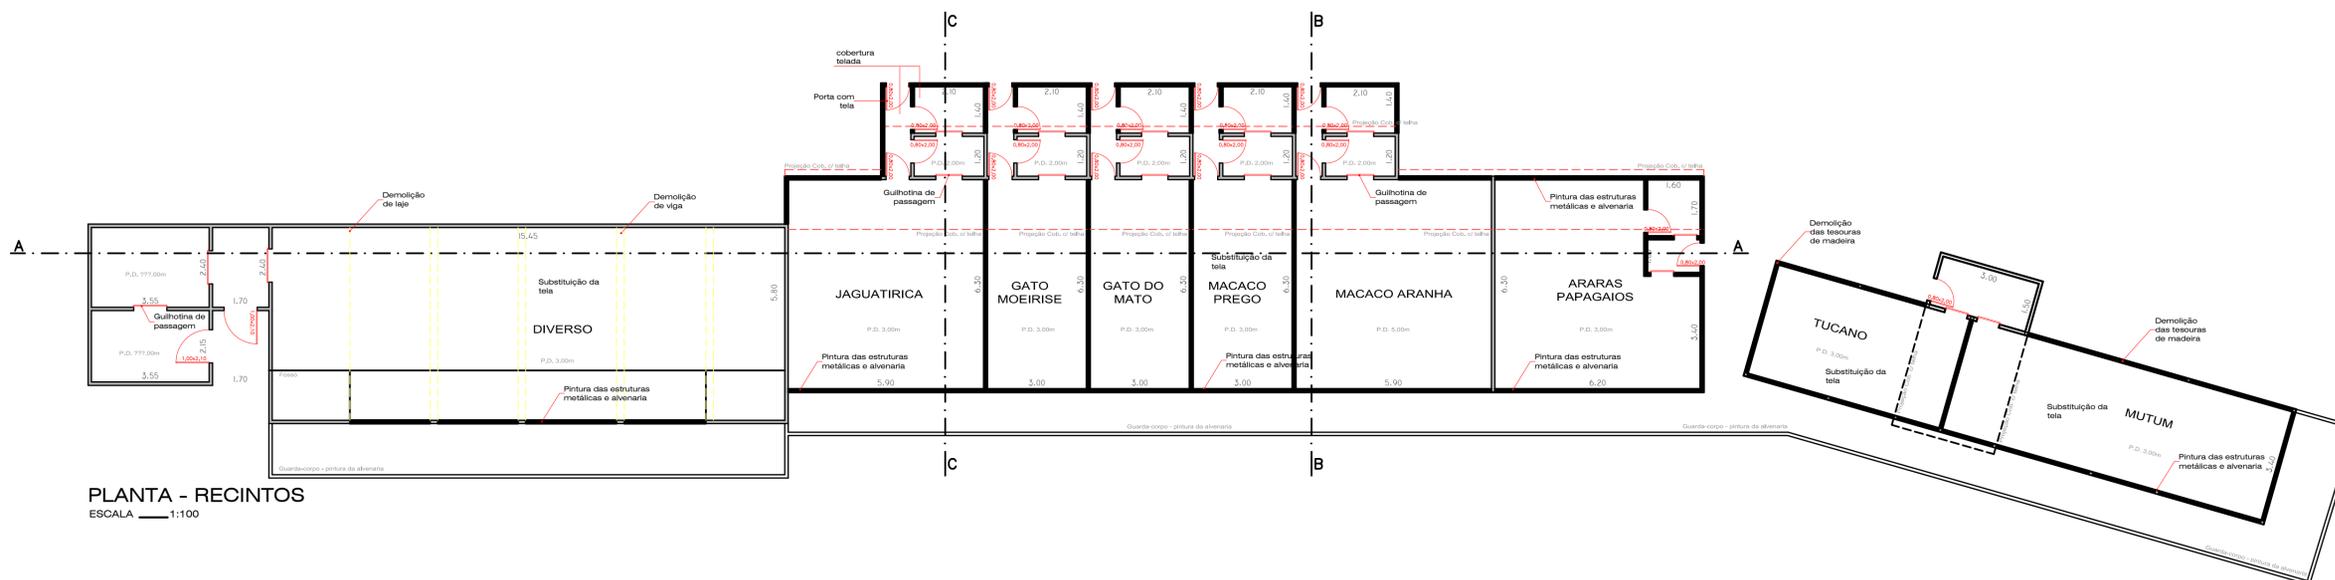

PLANTA - RECINTOS  
ESCALA 1:100

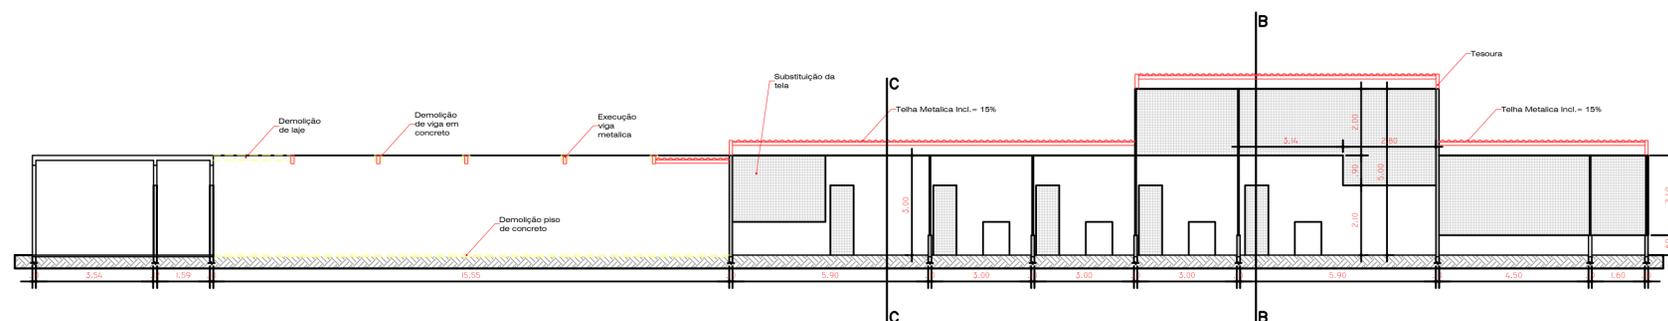

CORTE AA - RECINTOS  
ESCALA 1:100

NOTAS GERAIS:

- 1 - CONFERIR MEDIDAS NO LOCAL ANTES DA EXECUÇÃO.

2	CORREÇÕES E DETALHAMENTOS	11/2019
1	PROJETO INICIAL	10/2019
N°	REVISÃO	DETALHE
VISTO	DATA	

PREFEITURA MUNICIPAL DE SÃO JOSÉ DO RIO PARDO  
SECRETARIA DE PLANEJAMENTO, OBRAS E SERVIÇOS

FERNANDO PINHEIRO PASSOS SECRETÁRIO DE OBRAS  
REGINALDO APARECIDO DE PAIVA ENGR. CIVIL - DIRETOR DE OBRAS  
CIRELE LUIZ COSTA ARQUITETA MUNICIPAL

TÍTULO: REFORMA DO PARQUE MUNICIPAL "ANTÔNIO DE PÁDUA NUNES" - ILHA SÃO PEDRO

ASSUNTO: PROJETO - OBRAS CIVIS RECINTOS

LOCALIZAÇÃO: RUA ANDRÉ LUIS, S/N

DESENHO: SPMOS ARQUIVO: ILHA S. PEDRO MIT2.DWG

ESCALA INDICADAS: 1/5 DATA: 10/2019