



PLANTA
ESC: 1:50

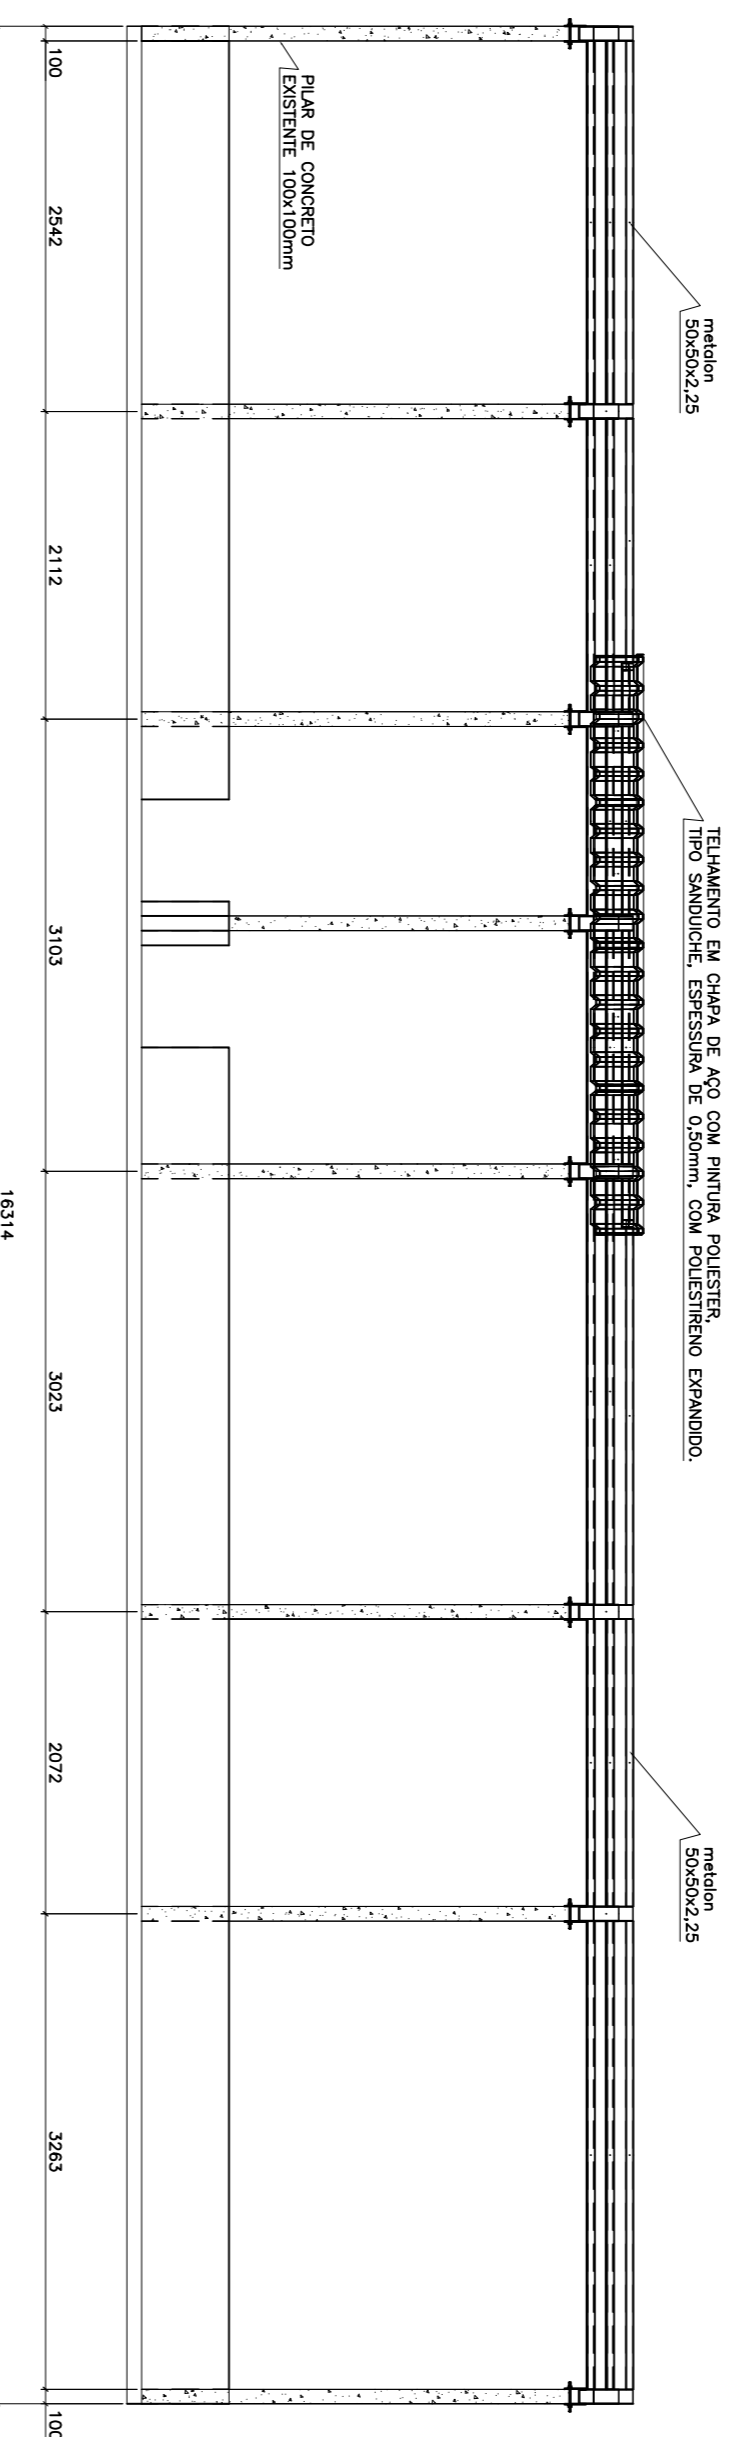


CORTE A-A
ESC: 1:50


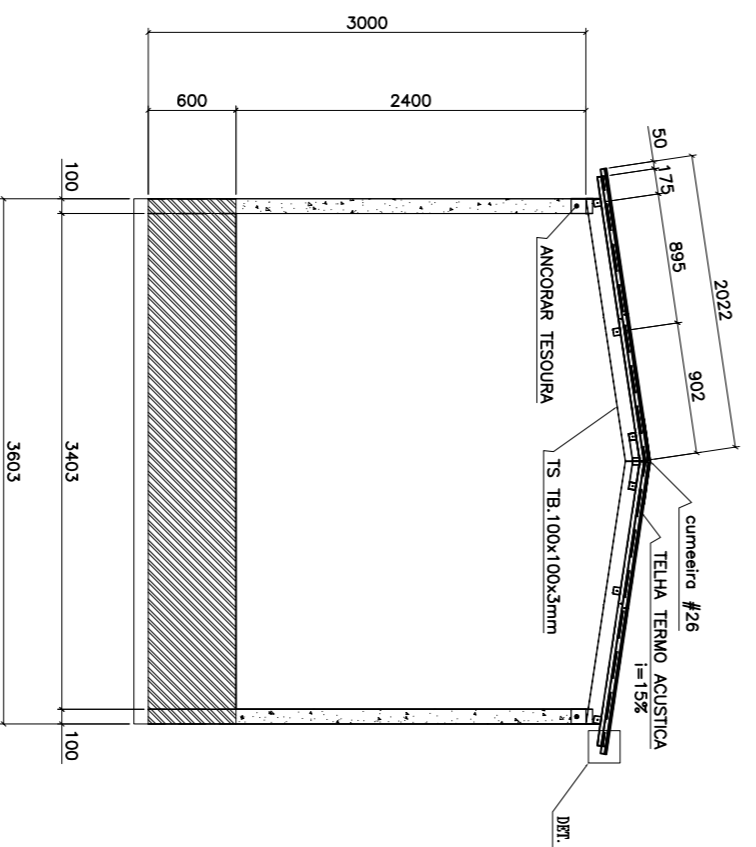


CORTE B-B
ESC: 1:50

DETALHE 1
ESC:1:30

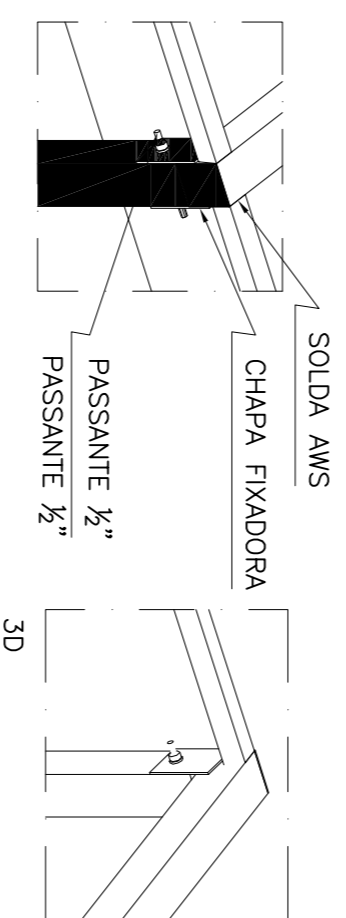

DETALHE 2
ESC:1:30

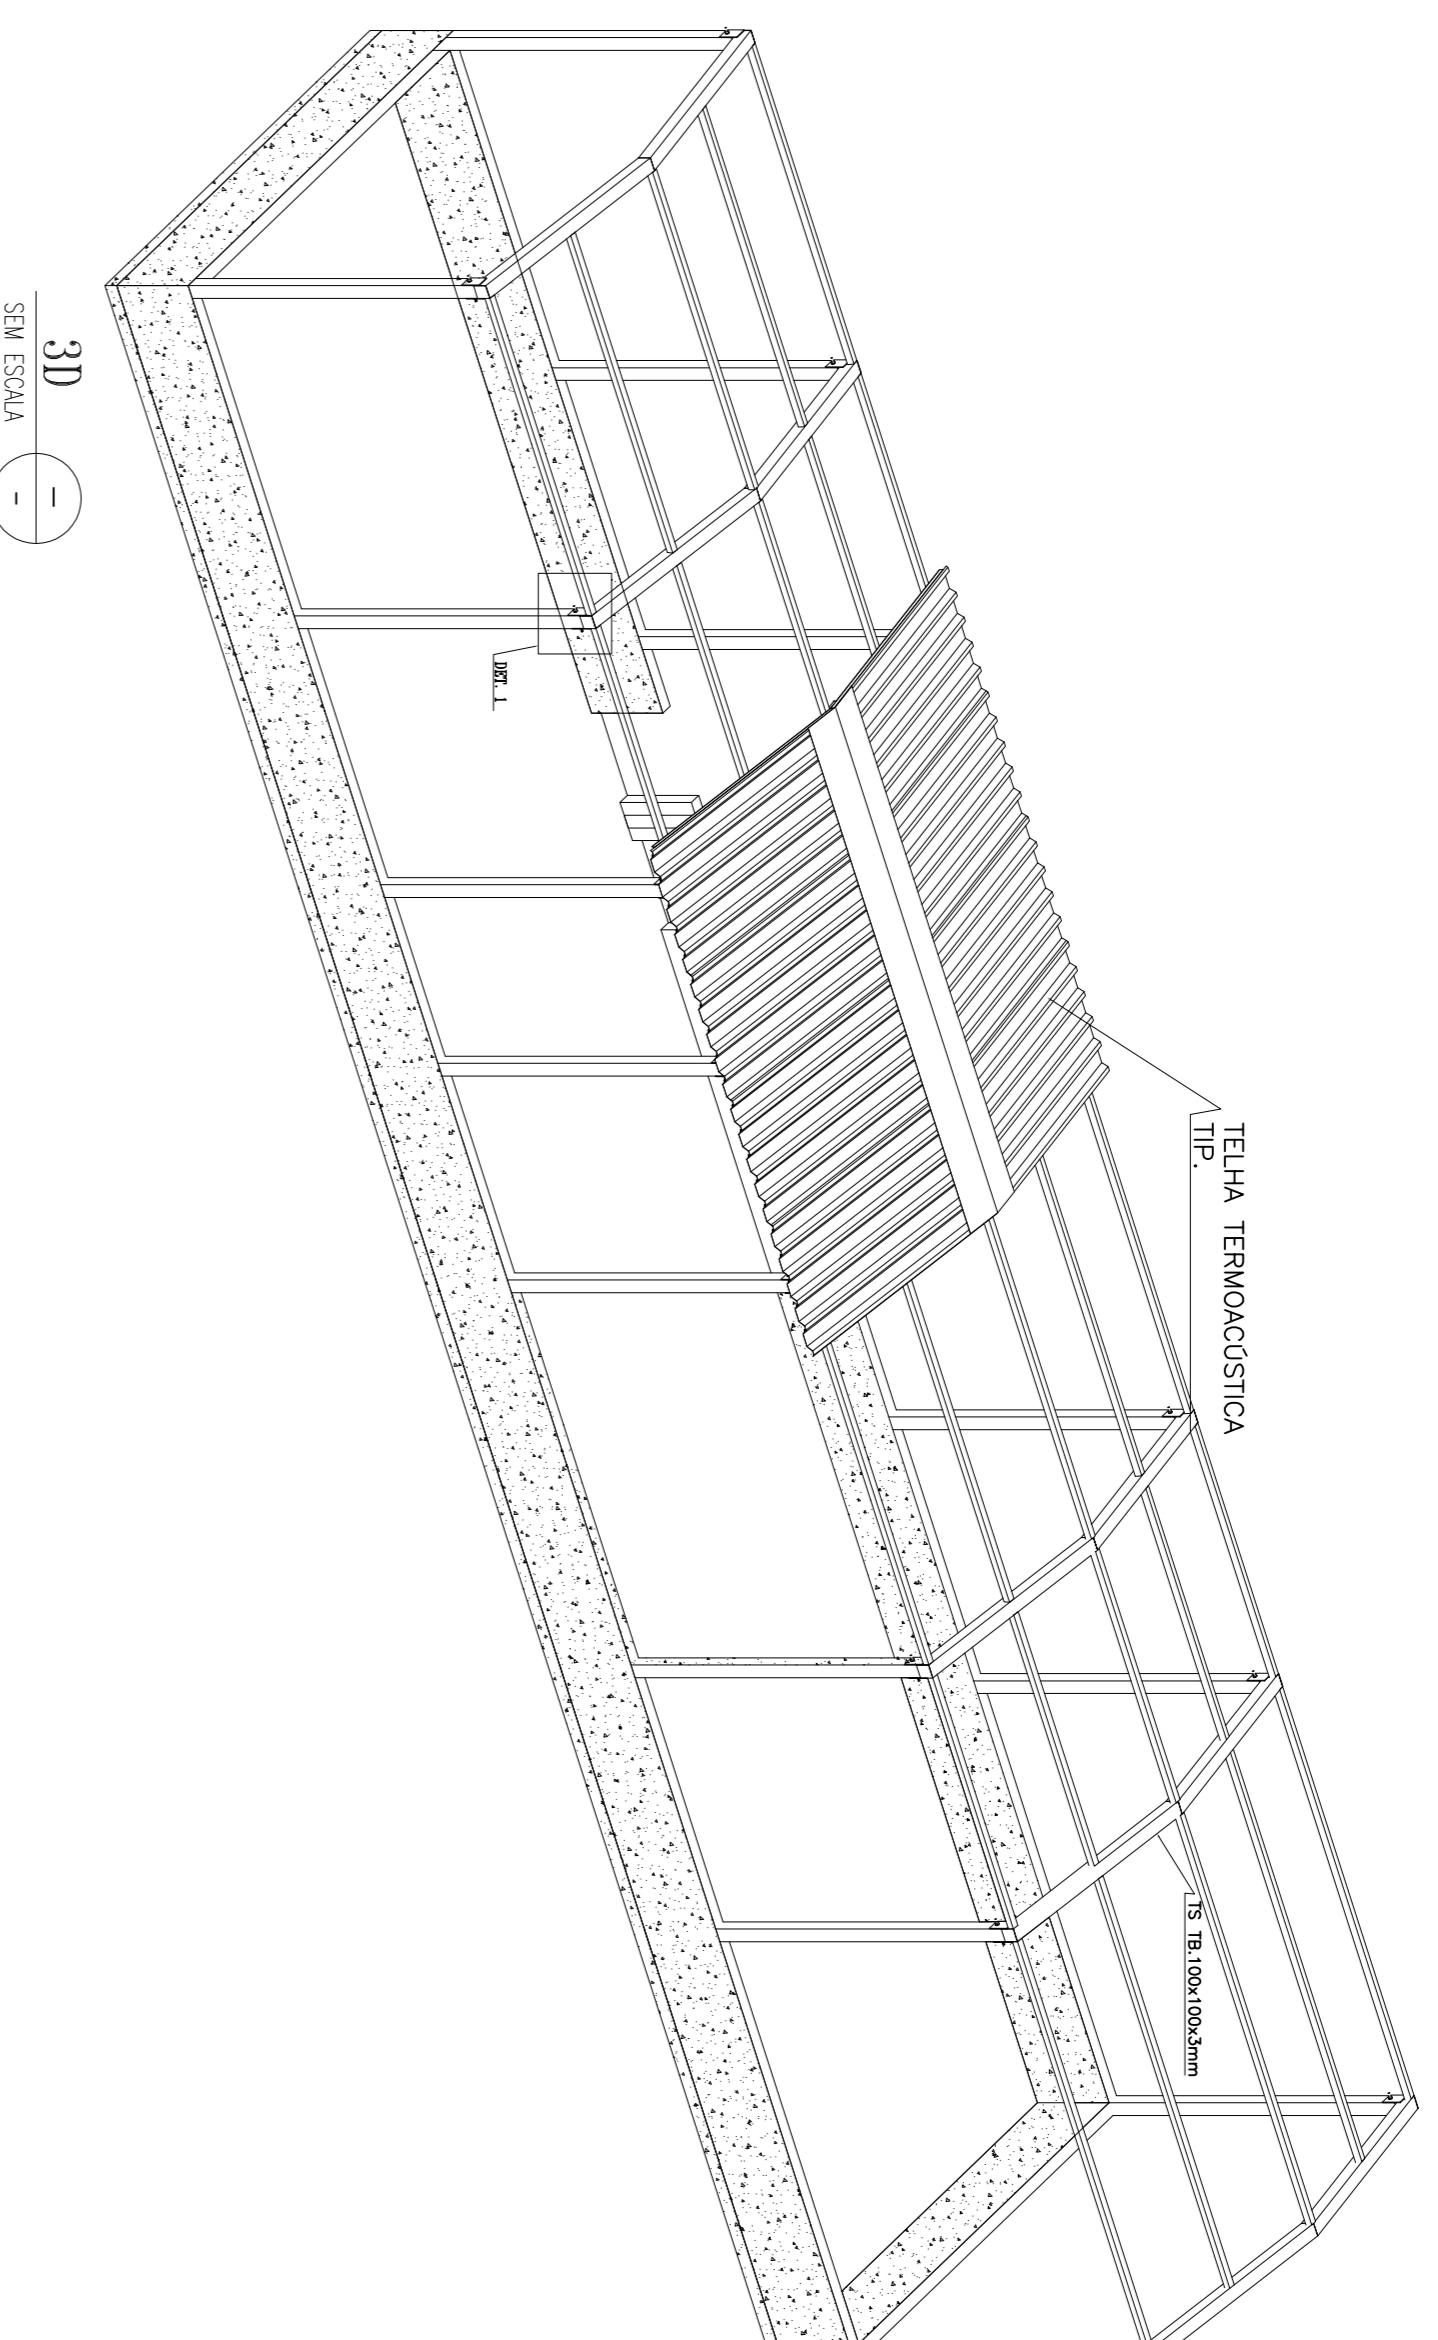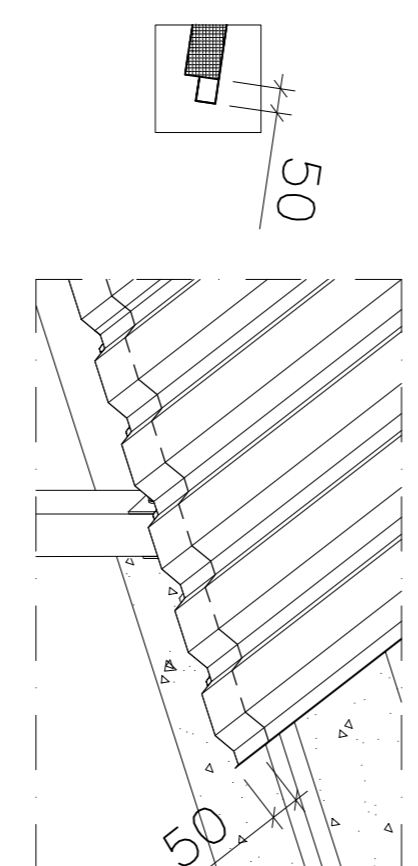

3D
SEM ESCALA

LISTA MATERIAIS


MARCA OU POS.	QTD PEÇA	DESCRIÇÃO	LARG. mm.	COMPR. mm.	MAT.	QTD POS. PARA MARCOS	Peso em Kg.		SUP.
							UNIT	TOTAL	
TS-1	1	COMETIVA PAIVA		3971,2	AA6		18,7	18,7	1,8
TS-10	6	1TB Ø 50X2,25		1601,5	AA6		5,2	31,4	1,8
TS-11	4	1TB Ø 50X2,25		2922,5	AA6		9,6	38,2	2,2
TS-12	4	1TB Ø 50X2,25		1971,5	AA6		6,4	25,8	1,5
TS-13	3	1TB Ø 50X2,25		3213,5	AA6		10,5	32,5	3,1
TS-14	6	1TB 100X100X3,00			AA6		34,4	206,0	9,5
TS-2	1	1TB Ø 50X2,25		1677,5	AA6		5,5	5,5	0,3
TS-3	2	1TB 100X100X3,00			AA6		39,1	78,2	3,6
TS-4	1	1TB Ø 50X2,25		2588,6	AA6		8,5	8,5	0,5
TS-6	1	1TB Ø 50X2,25		1972,5	AA6		6,4	6,4	0,4
TS-7	5	1TB Ø 50X2,25		2491,5	AA6		8,1	40,7	2,4
TS-8	4	1TB Ø 50X2,25		2012,5	AA6		6,6	26,3	1,5
TS-9	6	1TB Ø 50X2,25		1301,5	AA6		5,3	31,8	1,5

LISTA PARAFUSOS

PARAFUSOS	UNIF.	QTD PEÇA	QUAL	NOTAS	PESO Kg.		CODECO		
					UNIDARIO	TOTAL			
PD 1/2"					32	ELETROL	0,03	1,0	
AR 1/2"					32	ELETROL	0,01	0,3	

Total peso kg. 570,0 Total sup. m² 28,4

DETALHE 3
ESC:1:30

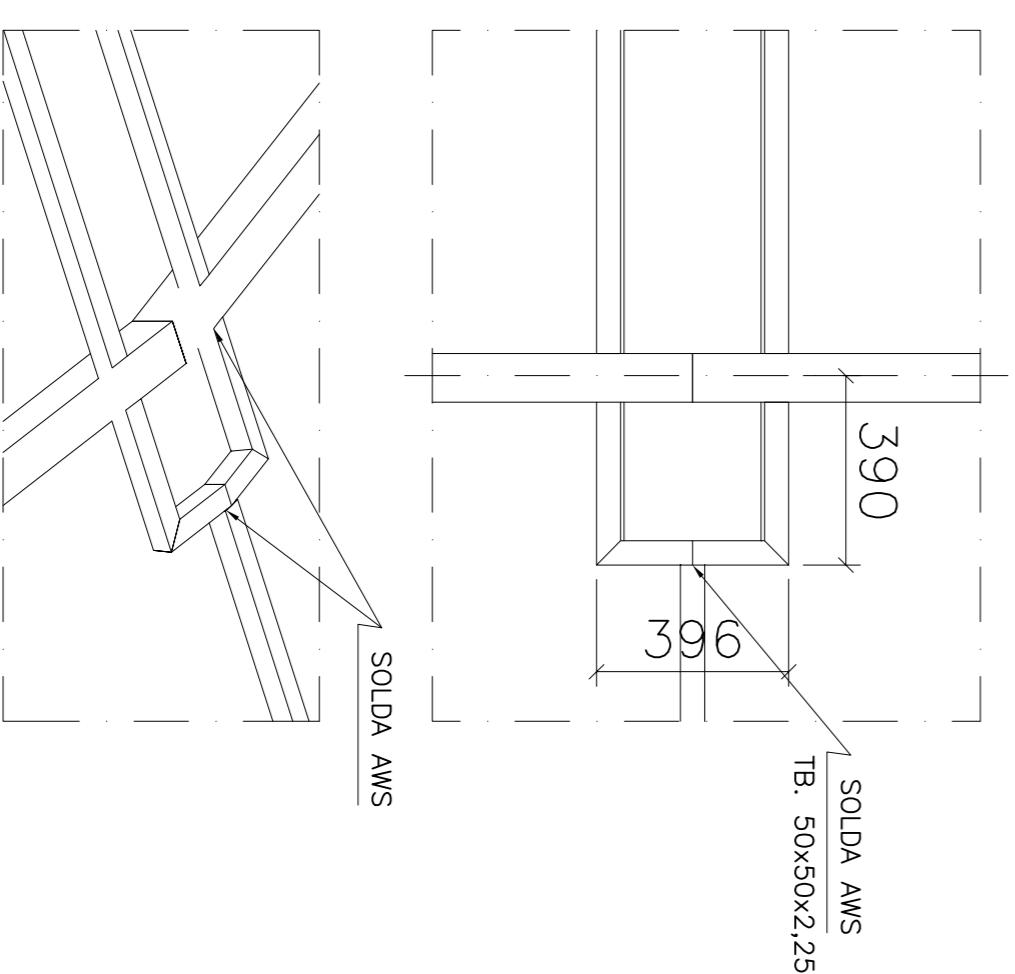

NOTA:
-RESTAURAÇÃO DOS RECINTOS DAS AVES
-TROCA DAS TESOURAS EM MADEIRA PARA METALICA
-TROCA DAS TELHAS FIBROCIMENTO PARA METALICA TERMOACUSTICA

NOTAS GERAIS:
1 - CONFERIR MEDIDAS NO LOCAL ANTES DA EXECUÇÃO.

PREFEITURA MUNICIPAL DE SÃO JOSÉ DO RIO PARDO
SECRETARIA DE PLANEJAMENTO, OBRAS E SERVIÇOS



Nº	REVISÃO	DETALHE	VISTO	DATA
1	1	PROJETO INICIAL		10/2019