


PLANTA - MUNICIPIO DE SÃO JOSÉ DO RIO PARDO
ESCALA 1:30000

PONTO INICIAL DA OBRA

COORDENADAS GEOGRÁFICAS AV. MARIA APARECIDA S. BRAGHETTA:
 LATITUDE -21.596743° LONGITUDE -46.895204°

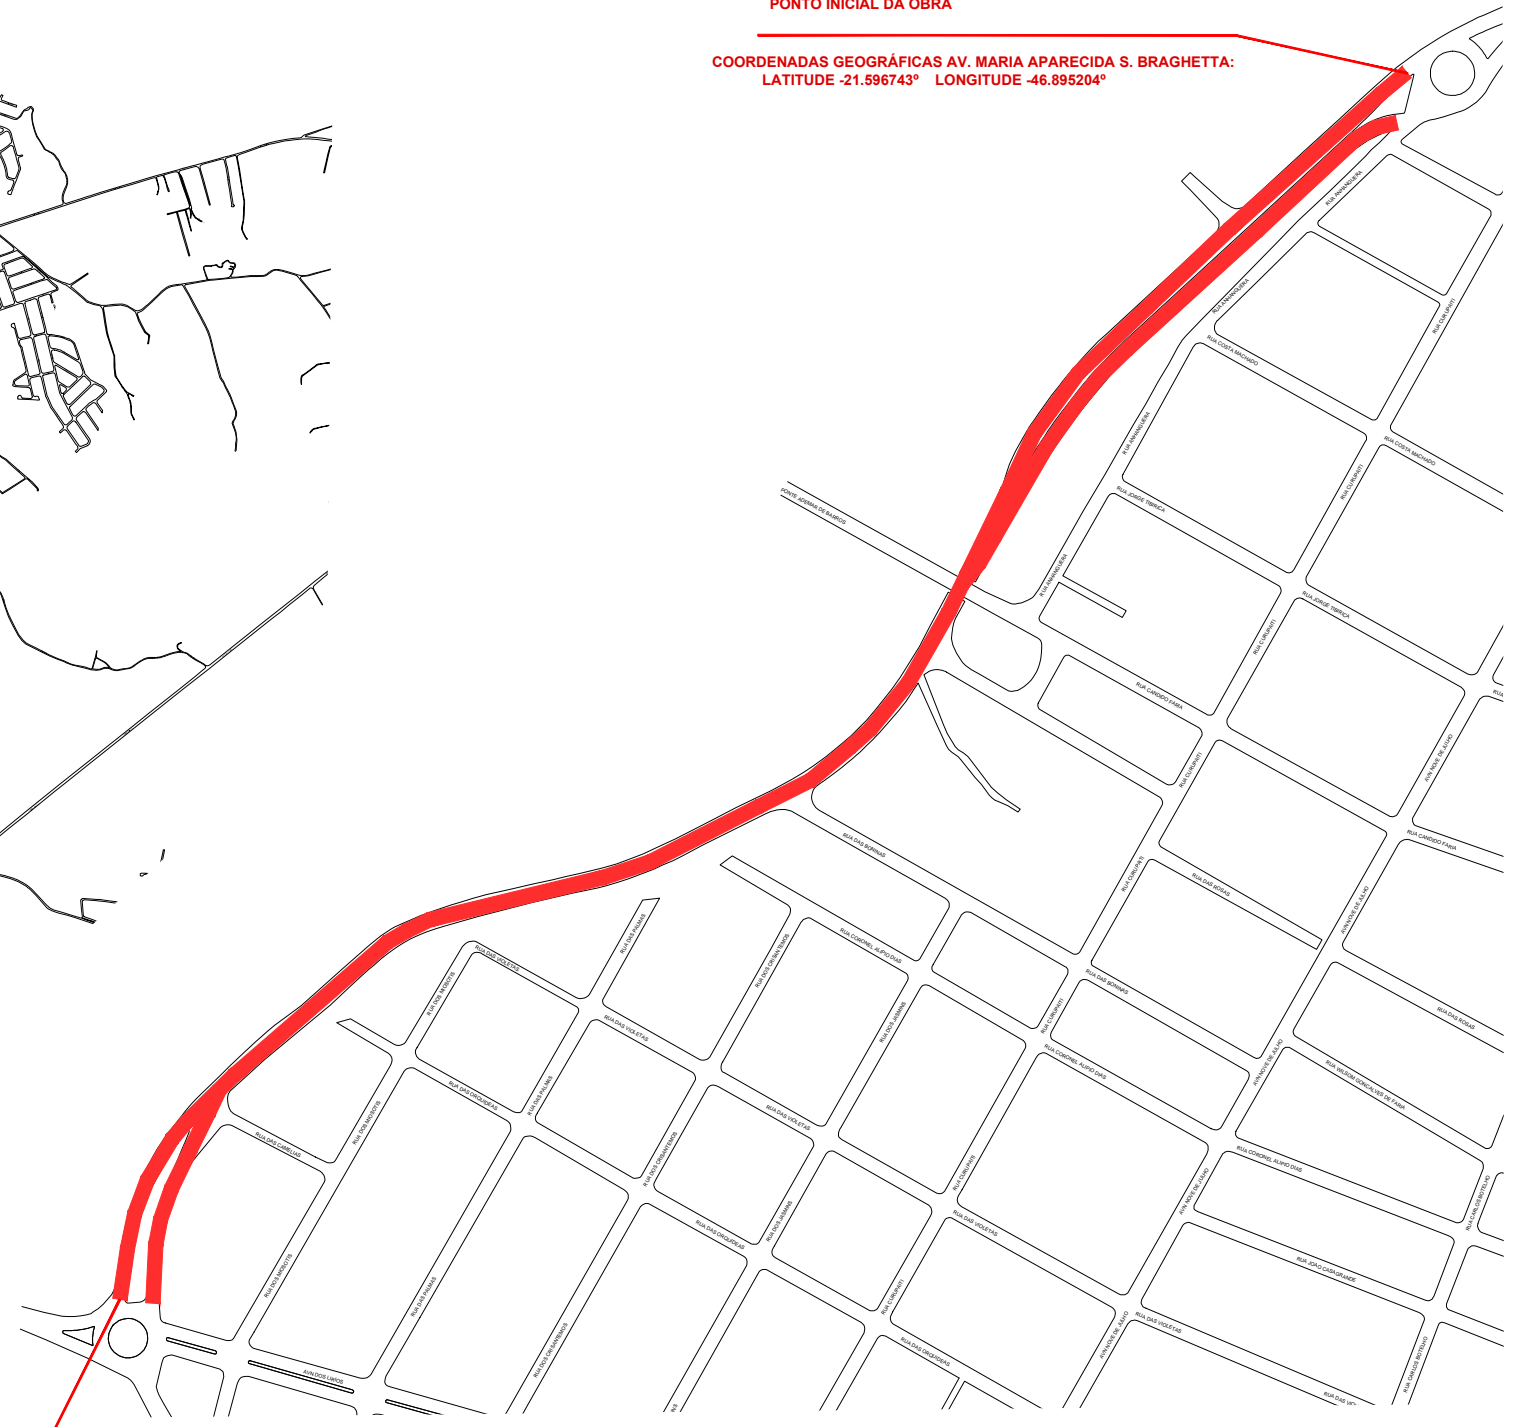

PLANTA - MUNICIPIO DE SÃO JOSÉ DO RIO PARDO
ESCALA 1:1000

PONTO FINAL DA OBRA

COORDENADAS GEOGRÁFICAS AV. MARIA APARECIDA S. BRAGHETTA:
 LATITUDE -21.592219° LONGITUDE -46.892124°

PREFEITURA MUNICIPAL DE SÃO JOSÉ DO RIO PARDO
SECRETARIA DE PLANEJAMENTO, OBRAS E SERVIÇOS



THALES MARIN <small>COORDENADOR DE PLANEJ. URBANO</small>		JOSÉ EDUARDO F. DE CASTRO <small>COORDENADOR DE PLANEJ. URBANO</small>		CARLOS EDUARDO XAVIER <small>SECRETÁRIO DE OBRAS</small>		FOLHA 1/1
TÍTULO PAVIMENTAÇÃO DA AV. MARIA APPARECIDA SALGADO BRAGHETTA (TRECHO AV LIRIOS E TREVO F. PROD.)						
ASSUNTO LOCALIZAÇÃO						
LOCALIZAÇÃO AV. MARIA APPARECIDA S. BRAGHETTA		DESENHO SMPOS		ARQUIVO		ESCALA IND.
						DATA 12/05/20