


LISTA DE TELHAS E SUPRIMENTOS

Item	Descrição	Compr. (m)	Quant.	Cor
T1	TELHA EM AÇO GALV. TP40 – SIMPLES h=0,40mm ESP.: 0,50mm L.U.:980mm	5,45	42	NATURAL
T2	TELHA EM AÇO GALV. TP40 – SIMPLES h=0,40mm ESP.: 0,50mm L.U.:980mm	3,15	09	NATURAL
T3	TELHA EM AÇO GALV. TP40 – SIMPLES h=0,40mm ESP.: 0,50mm L.U.:980mm	5,35	22	NATURAL
T4	TELHA EM AÇO GALV. TP40 – SIMPLES h=0,40mm ESP.: 0,50mm L.U.:980mm	6,50	11	NATURAL
T5	TELHA EM AÇO GALV. TP40 – SIMPLES h=0,40mm ESP.: 0,50mm L.U.:980mm	4,35	44	NATURAL
T6	TELHA EM AÇO GALV. TP40 – SIMPLES h=0,40mm ESP.: 0,50mm L.U.:980mm	1,20	05	NATURAL
T7	TELHA EM AÇO GALV. TP40 – SIMPLES h=0,40mm ESP.: 0,50mm L.U.:980mm	1,30	05	NATURAL
T8	TELHA EM AÇO GALV. TP40 – SIMPLES h=0,40mm ESP.: 0,50mm L.U.:980mm	2,00	07	NATURAL
T9	TELHA EM AÇO GALV. TP40 – SIMPLES h=0,40mm ESP.: 0,50mm L.U.:980mm	2,50	09	NATURAL
CM1	CUMEEIRA EM AÇO GALV. TP40 – SIMPLES h=0,40mm ESP.: 0,50mm L.U.:980mm	0,30x0,30	52	NATURAL
	PARAFUSO AUTOBROC. PB 12-14 x 3/4"		3000	TRAXX
	PARAFUSO AUTOBROC. PB 1/4"-14 x 7/8"		2500	COSTURA

NOTA:
- CONFERIR MEDIDAS DE CALHAS E RUFOS IN LOCO ANTES DA FABRICAÇÃO E QUANTITATIVO.

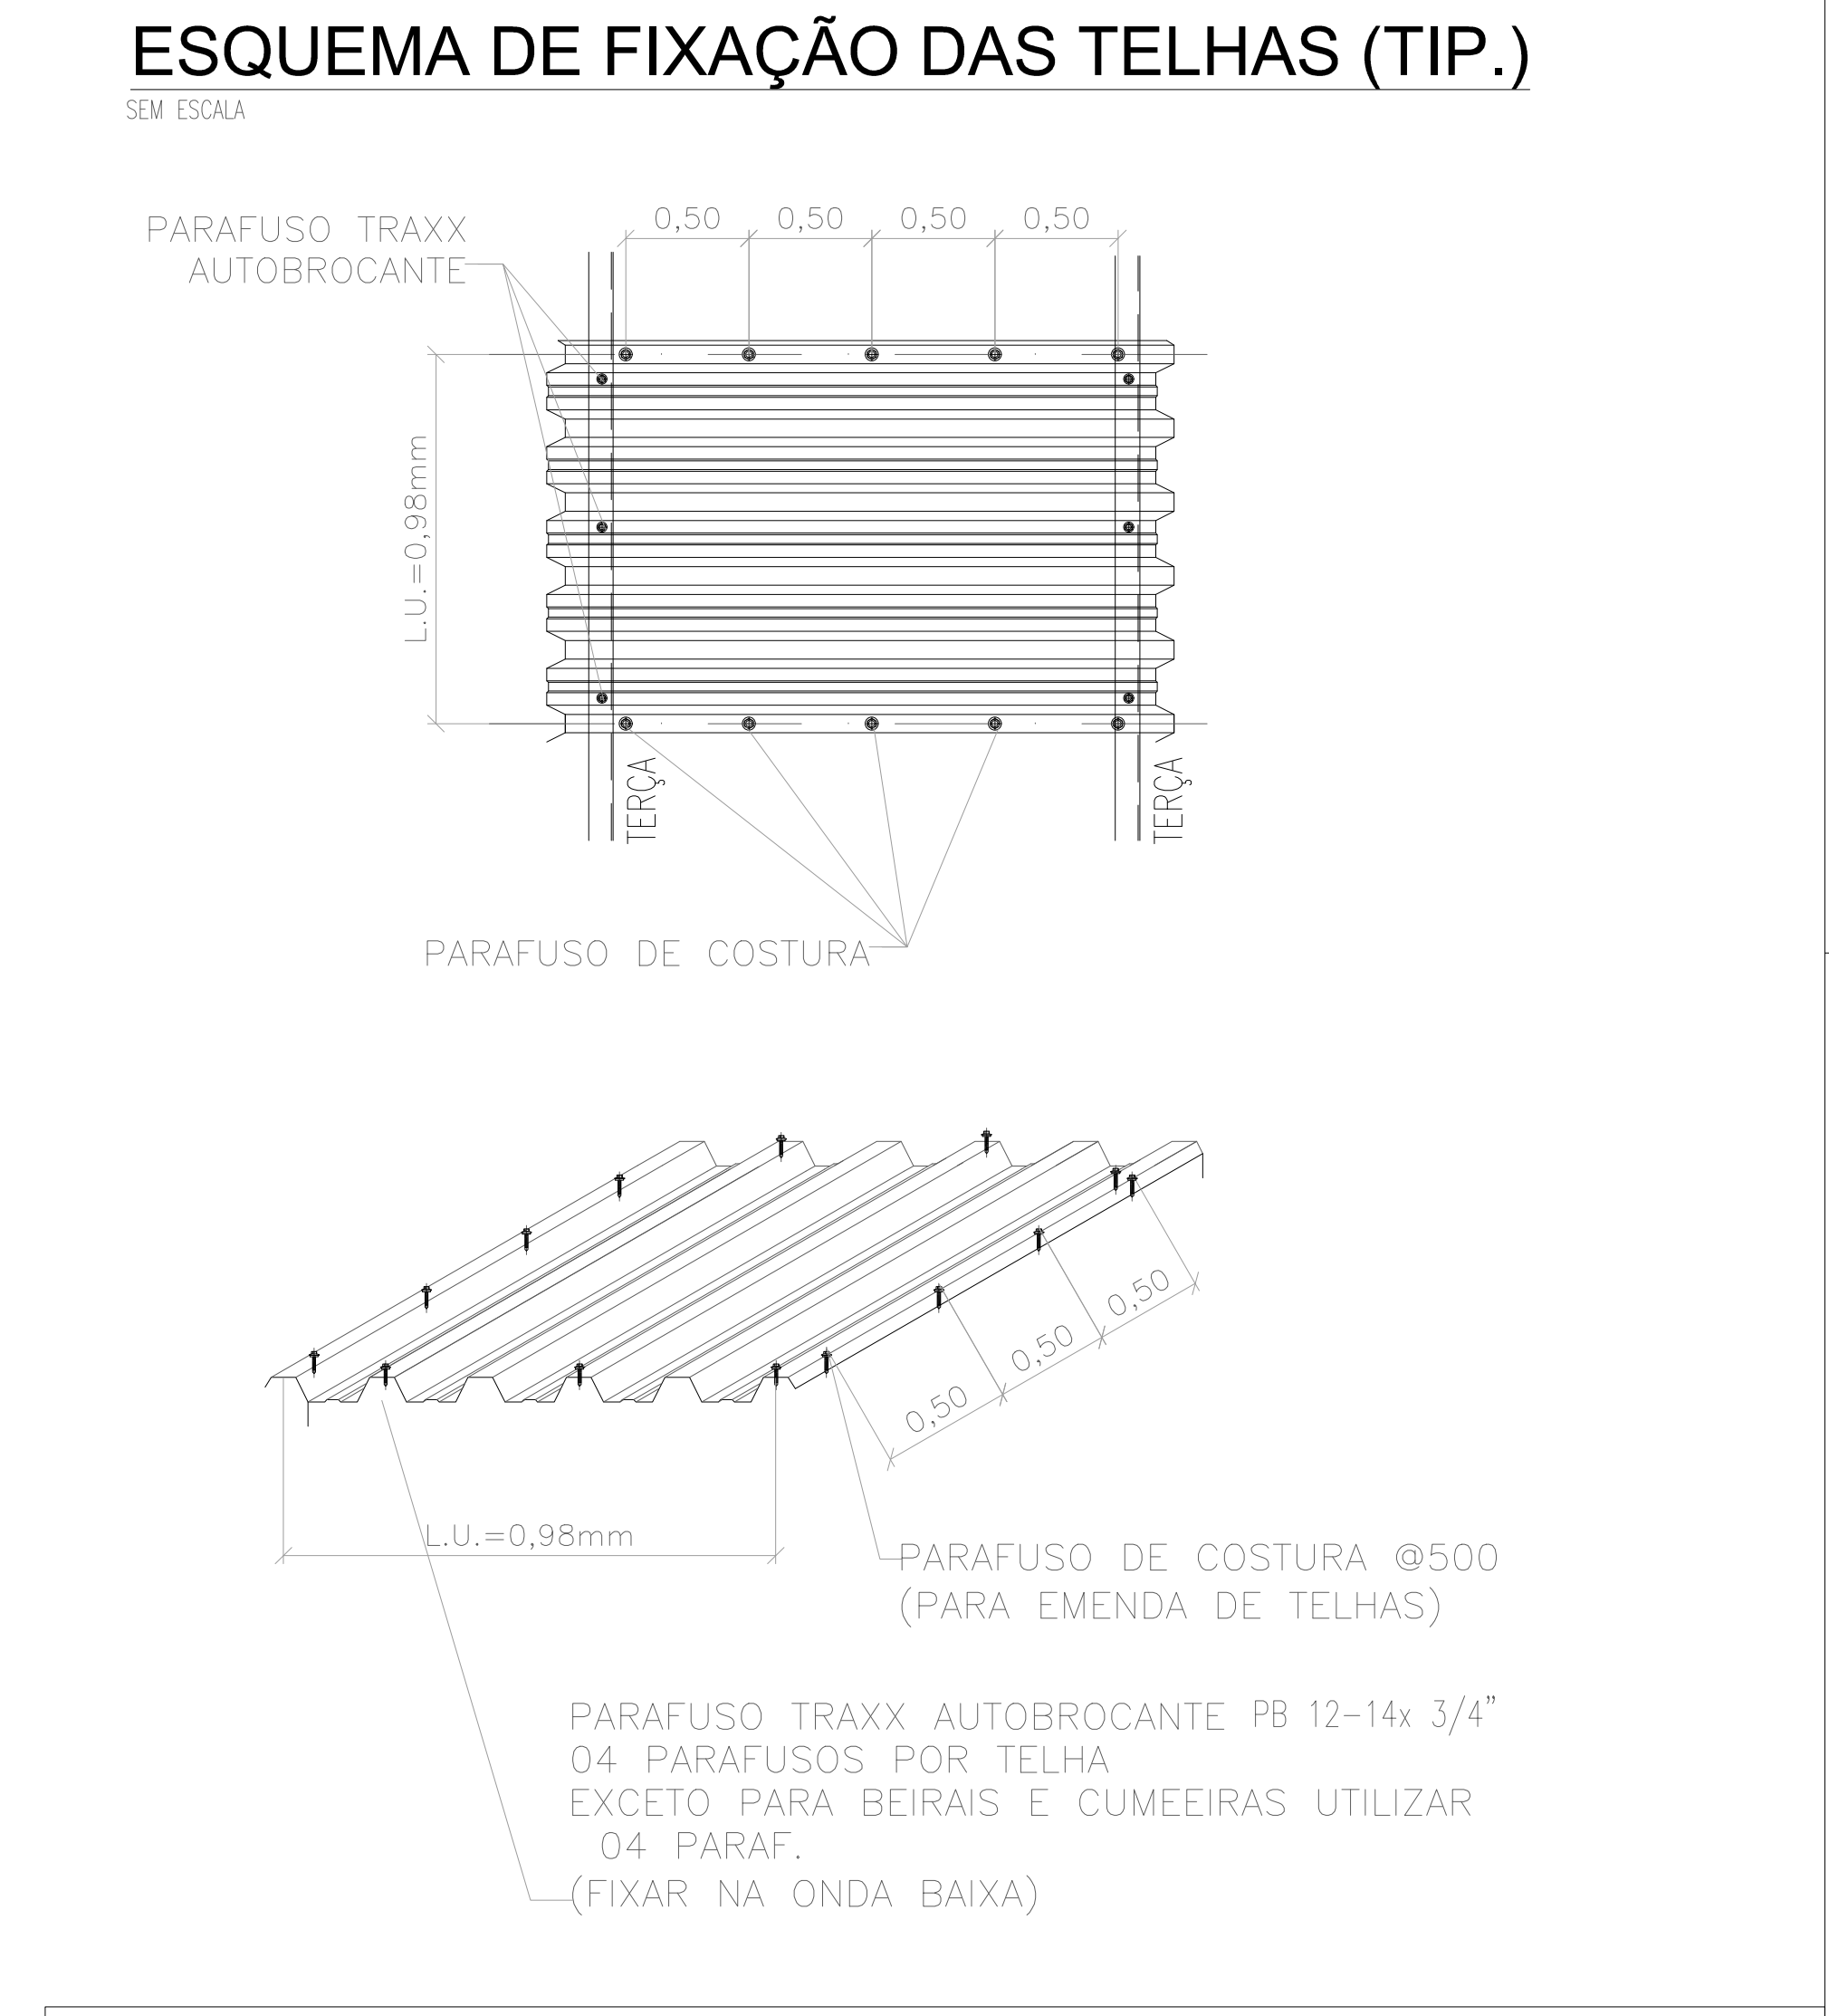


- NOTAS GERAIS:
- AS COTAS INDICADAS NO DESENHO PREVALECEM SEMPRE SOBRE QUALQUER MEDIDA OBTIDA PELA LEITURA EM ESCALA.
 - MEDIDAS EM METROS (E.A.)
 - SOLDA: CONFORME NORMA AWS, ELETRODO E70XX
 - PARAFUSOS: A325 – ALTA RESISTÊNCIA (E.A.) PARA LIGAÇÕES PRIMARIAS
PARAFUSOS: A307 – PARA LIGAÇÕES SECUNDARIAS
 - MATERIAL: PERFIS LAMINADOS: "I" A572Gr50
PERFIL "L" CANTONEIRAS: ASTM A36
FERRO REDONDO: SAE1020
CHAPAS: ASTM A36
CHAPA DOBRADA: ASTM A36
 - TELHA EM AÇO GALVANIZADO TRAPEZOIDAL TP40 ESP. 0,50 L.U.=980mm COR NATURAL


Nº	REVISÃO	DETALHE	VISTO	DATA
1	0	PROJETO INICIAL		12/2013

PREFEITURA MUNICIPAL DE SÃO JOSÉ DO RIO PARDO
SECRETARIA DE PLANEJAMENTO, OBRAS E SERVIÇOS

SECRETARIO DE OBRAS: Eng. CRISTIANO BARELLA LOCALIZAÇÃO GEOGRÁFICA: BARRIO: UPA - PORTE 1
DESENHO: SMPOS Sit: TEREZA ASSUNTO: LOCAÇÃO DAS TELHAS E DETALHES DATA: 12/2013 ESCALA: 3/3
INDICADA

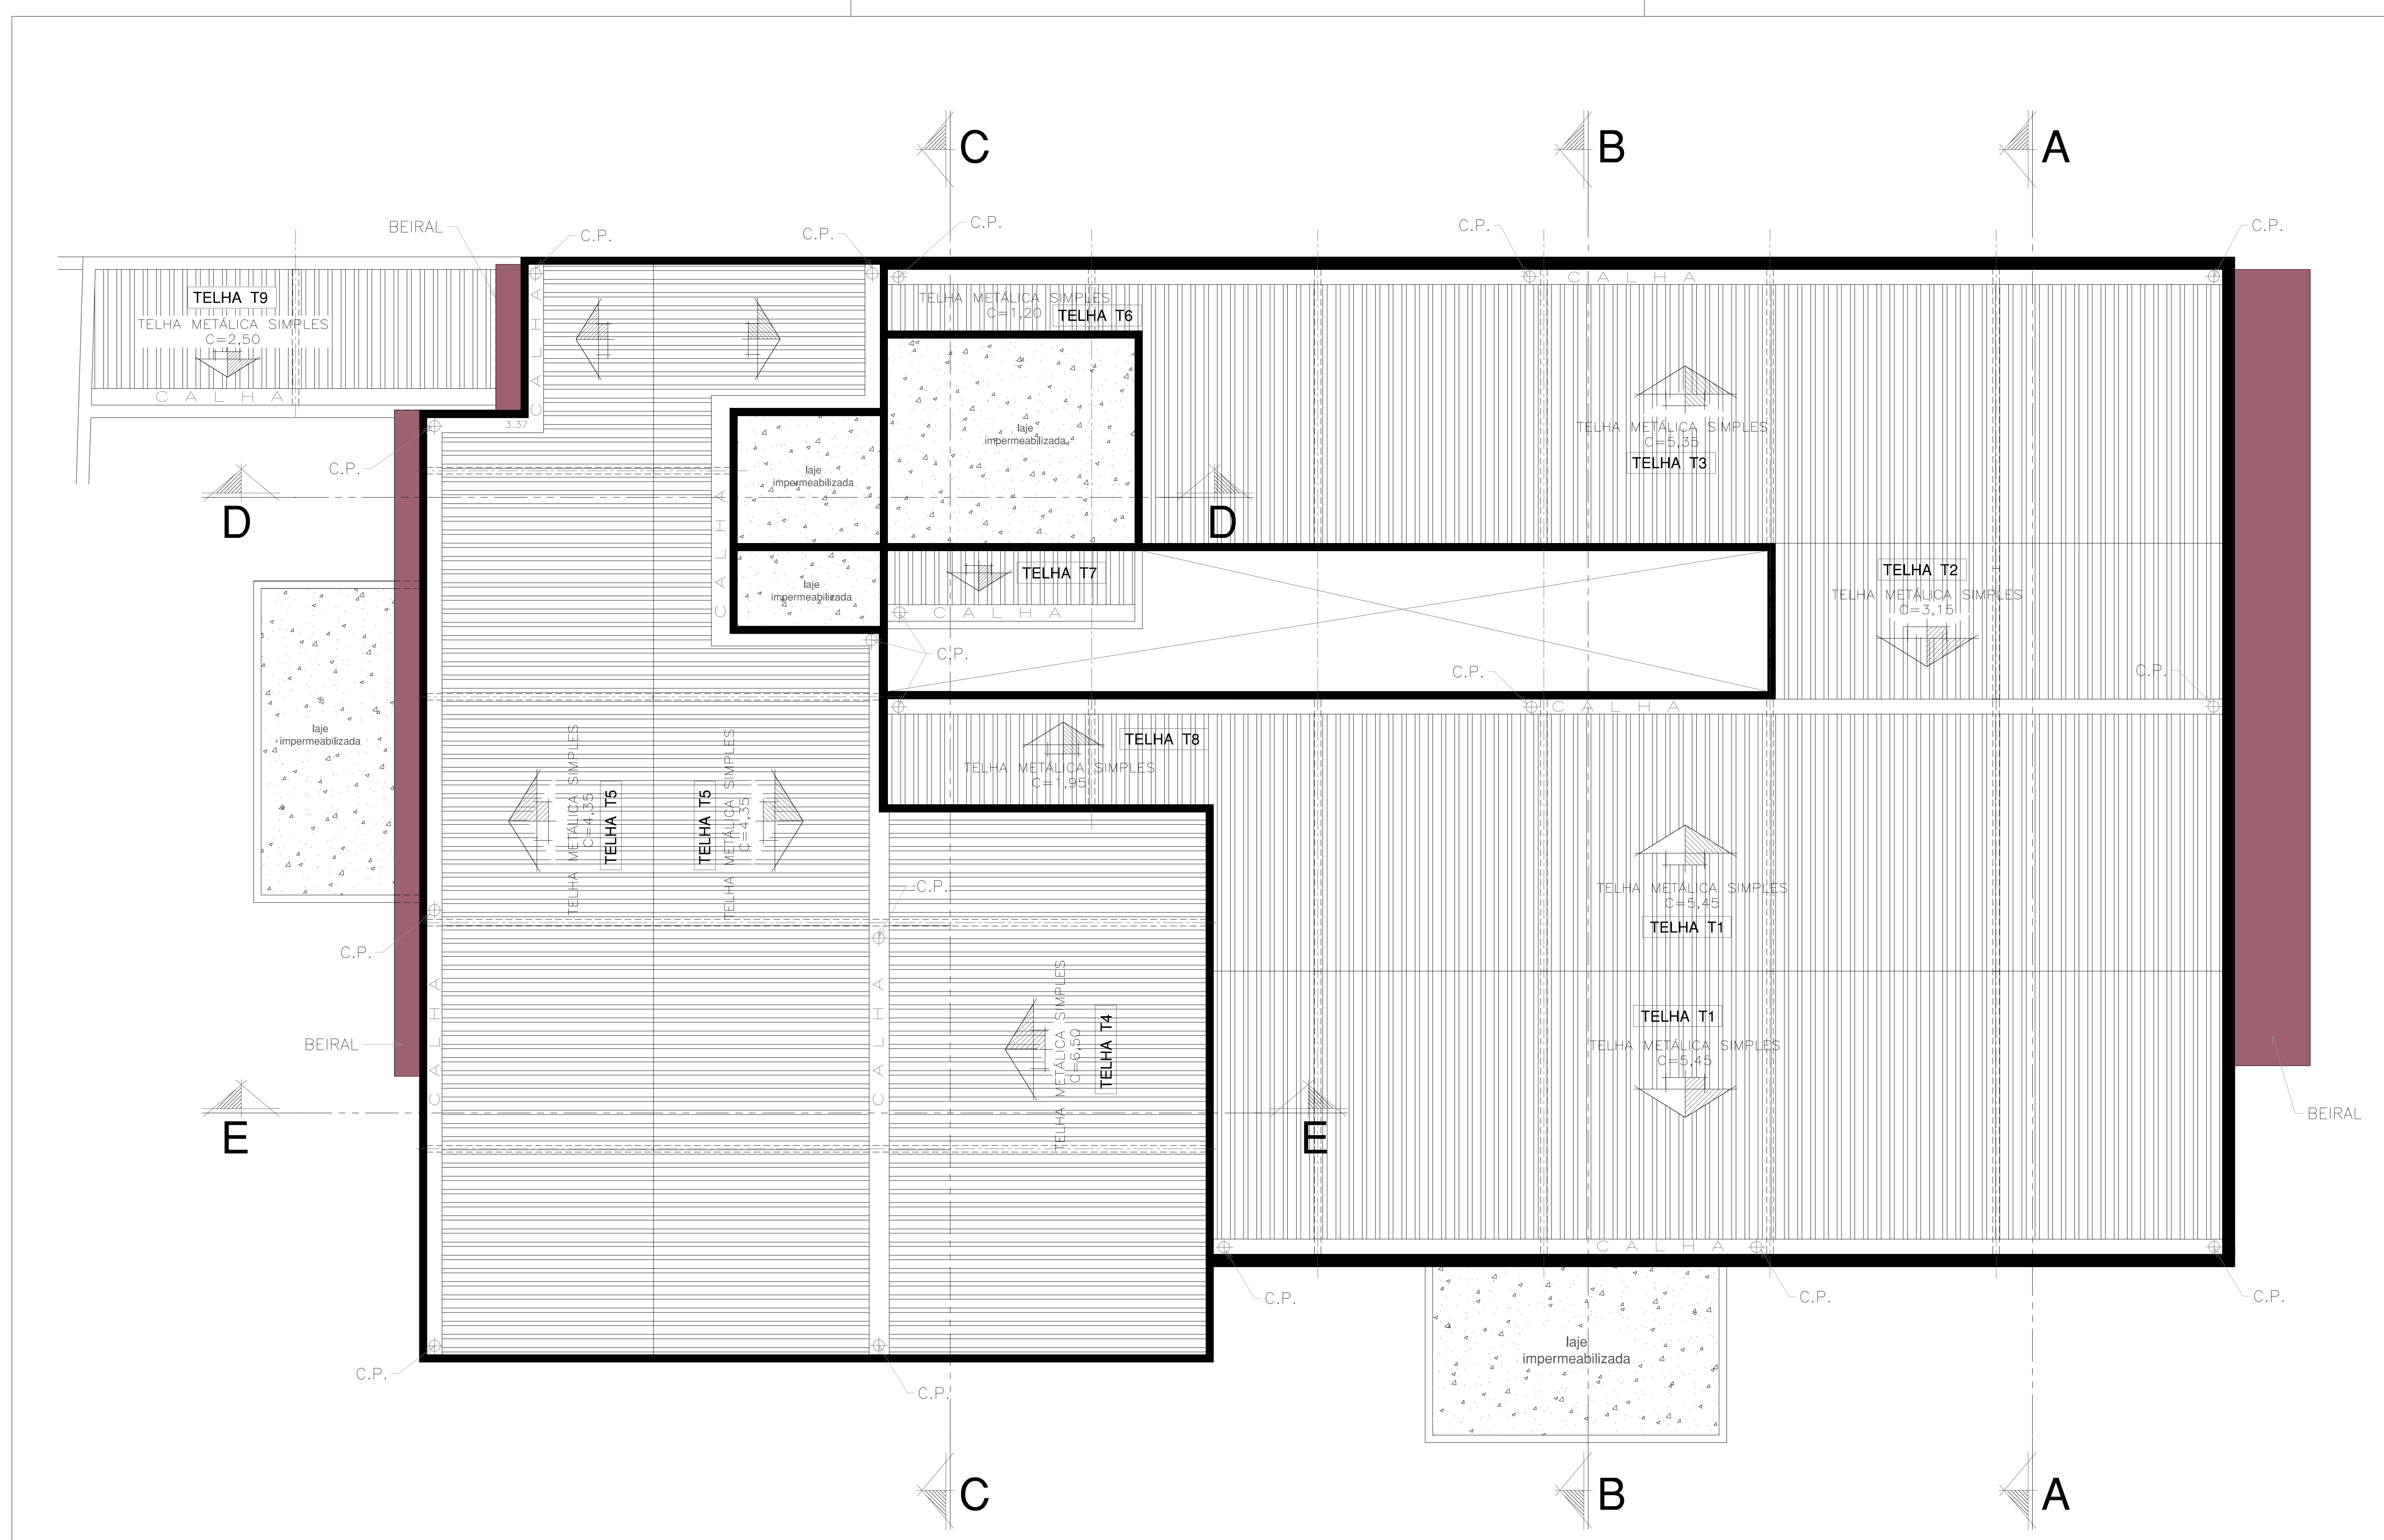

PLANTA DE LOCAÇÃO DAS TELHAS
ESC.: 1:100

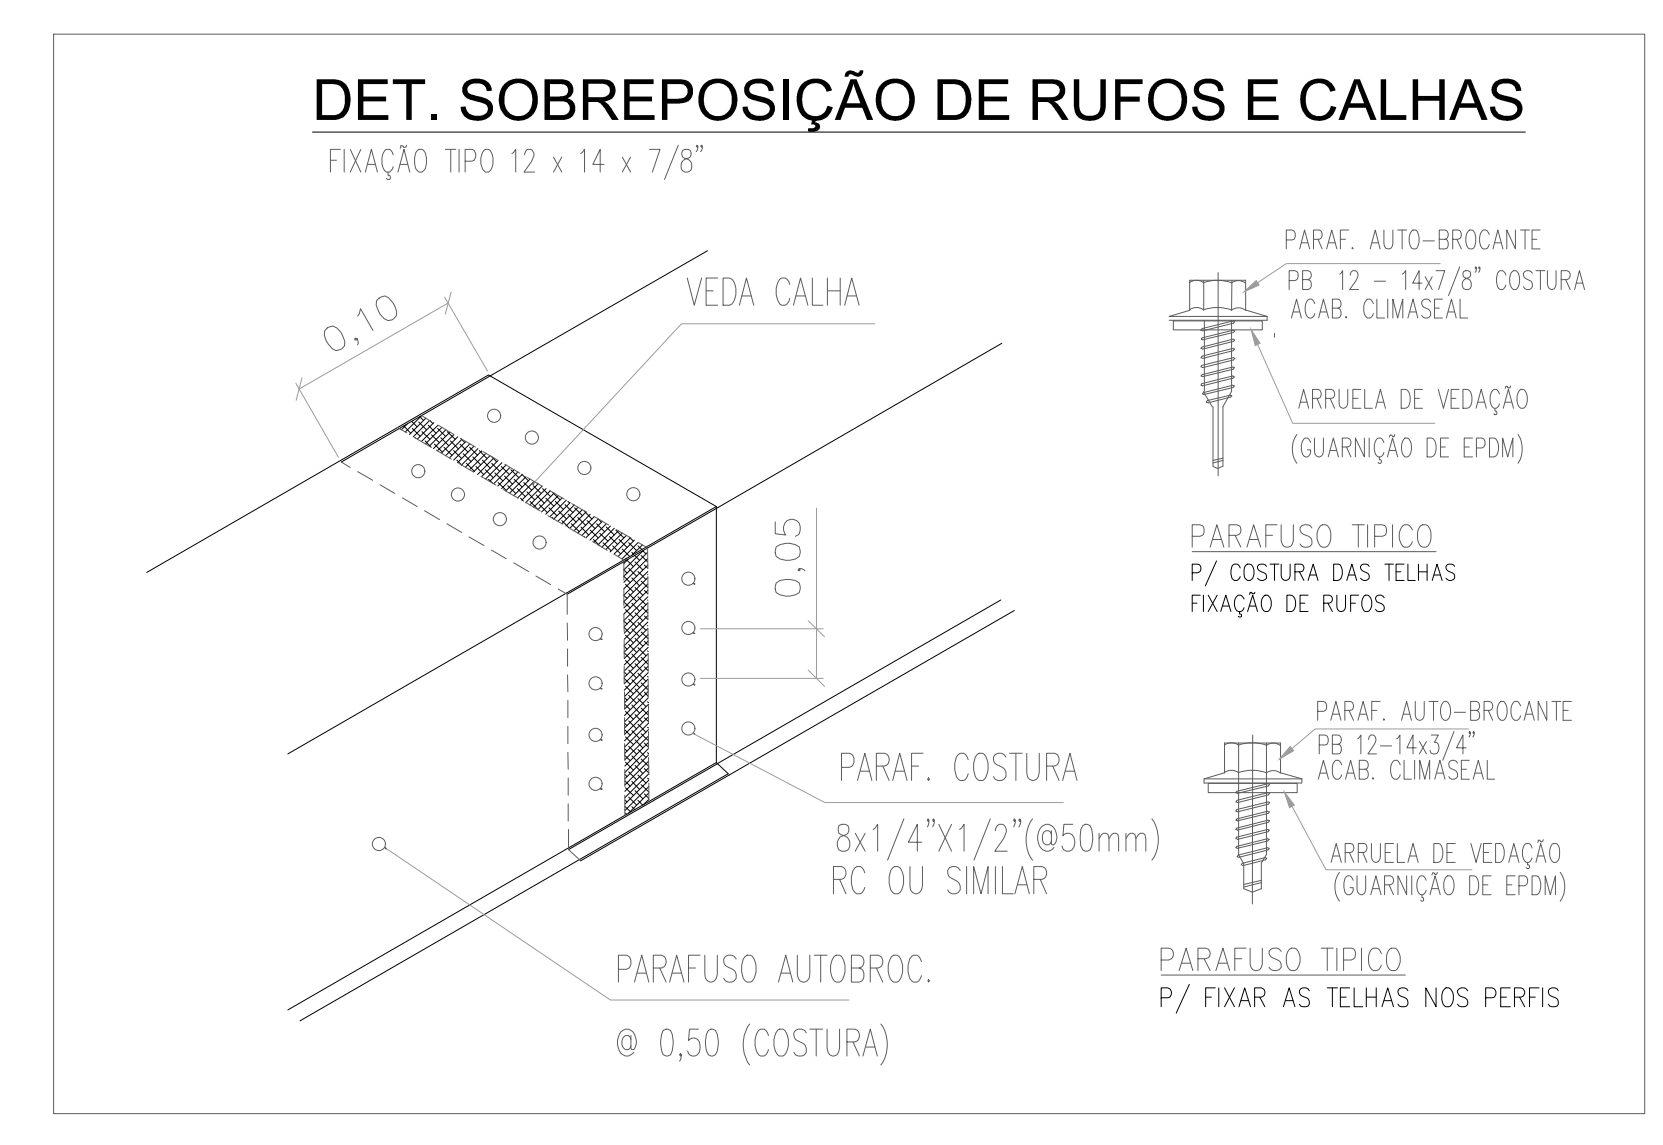

FORMATO A1 (84,10 x 59,40cm)

IMPRESSÃO

COR	PENA	P.W.
01	07	0,10
02	07	0,20
03	07	0,30
04	07	0,40
05	07	0,50
06	07	0,60
07	07	0,70
08	07	0,80
09	07	0,90
