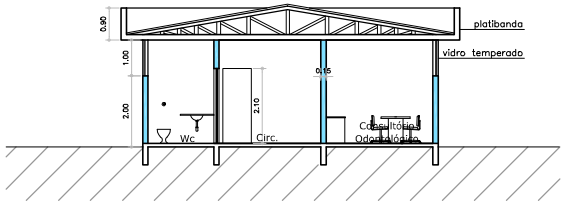

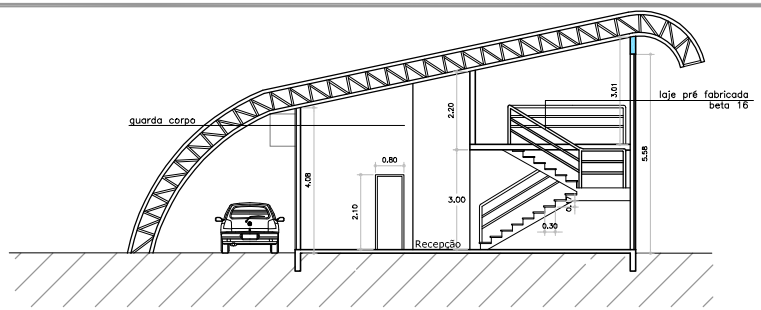

CORTE AA

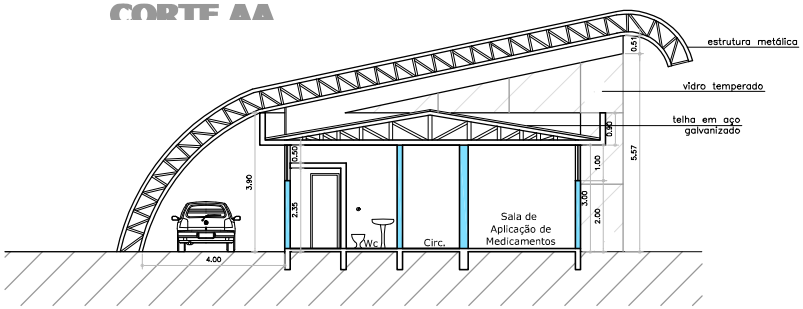

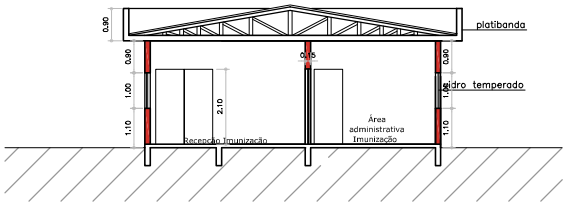

CORTE CC

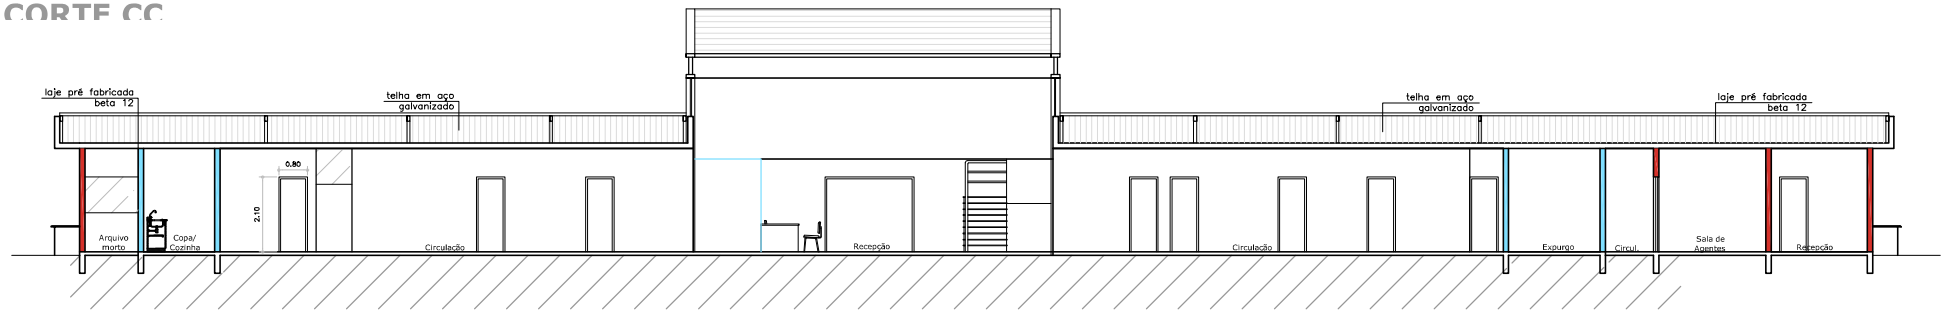

LEGENDA

- AMPLIAÇÃO
- A DEMOLIR
- EXISTENTE

CORTE DD

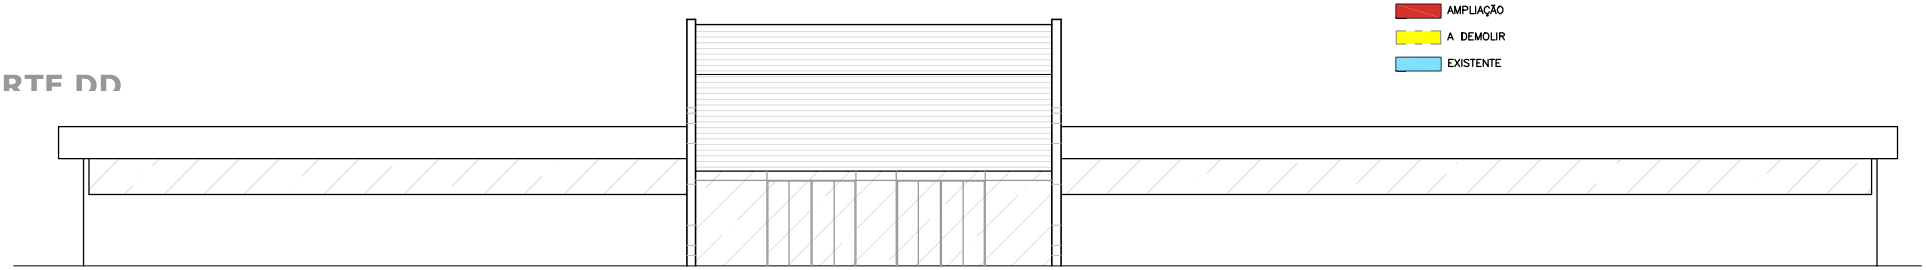

PREFEITURA MUNICIPAL DE SÃO JOSÉ DO RIO PARDO

Secretaria Municipal de Planejamento, Obras e Serviços

		PROJETO: PSF – VALE REDENTOR		FOLHA: 02/02
SECRETÁRIO MUNICIPAL: CRISTIANO A.B. BARELLA	COORD. GERAL DE PLANEJAMENTO: DANIEL G. C. MONTEIRO	ASSUNTO: CORTES E FACHADA	ARQUIVO: ampliaçãoPSFValeRedentor05.dwg	ESCALA: 1/100