



**LEGENDA**


- PTC - POSTE TELECÔNICO CURVO EM AÇO COM ILUMINAÇÃO (09 unidade)
- RELOCAÇÃO DE POSTE DE CONCRETO (05 unidade)
- ELETRODUTO CORRUGADO (262,63 metros)
- PONTO DE MEDIÇÃO (01 unidade)

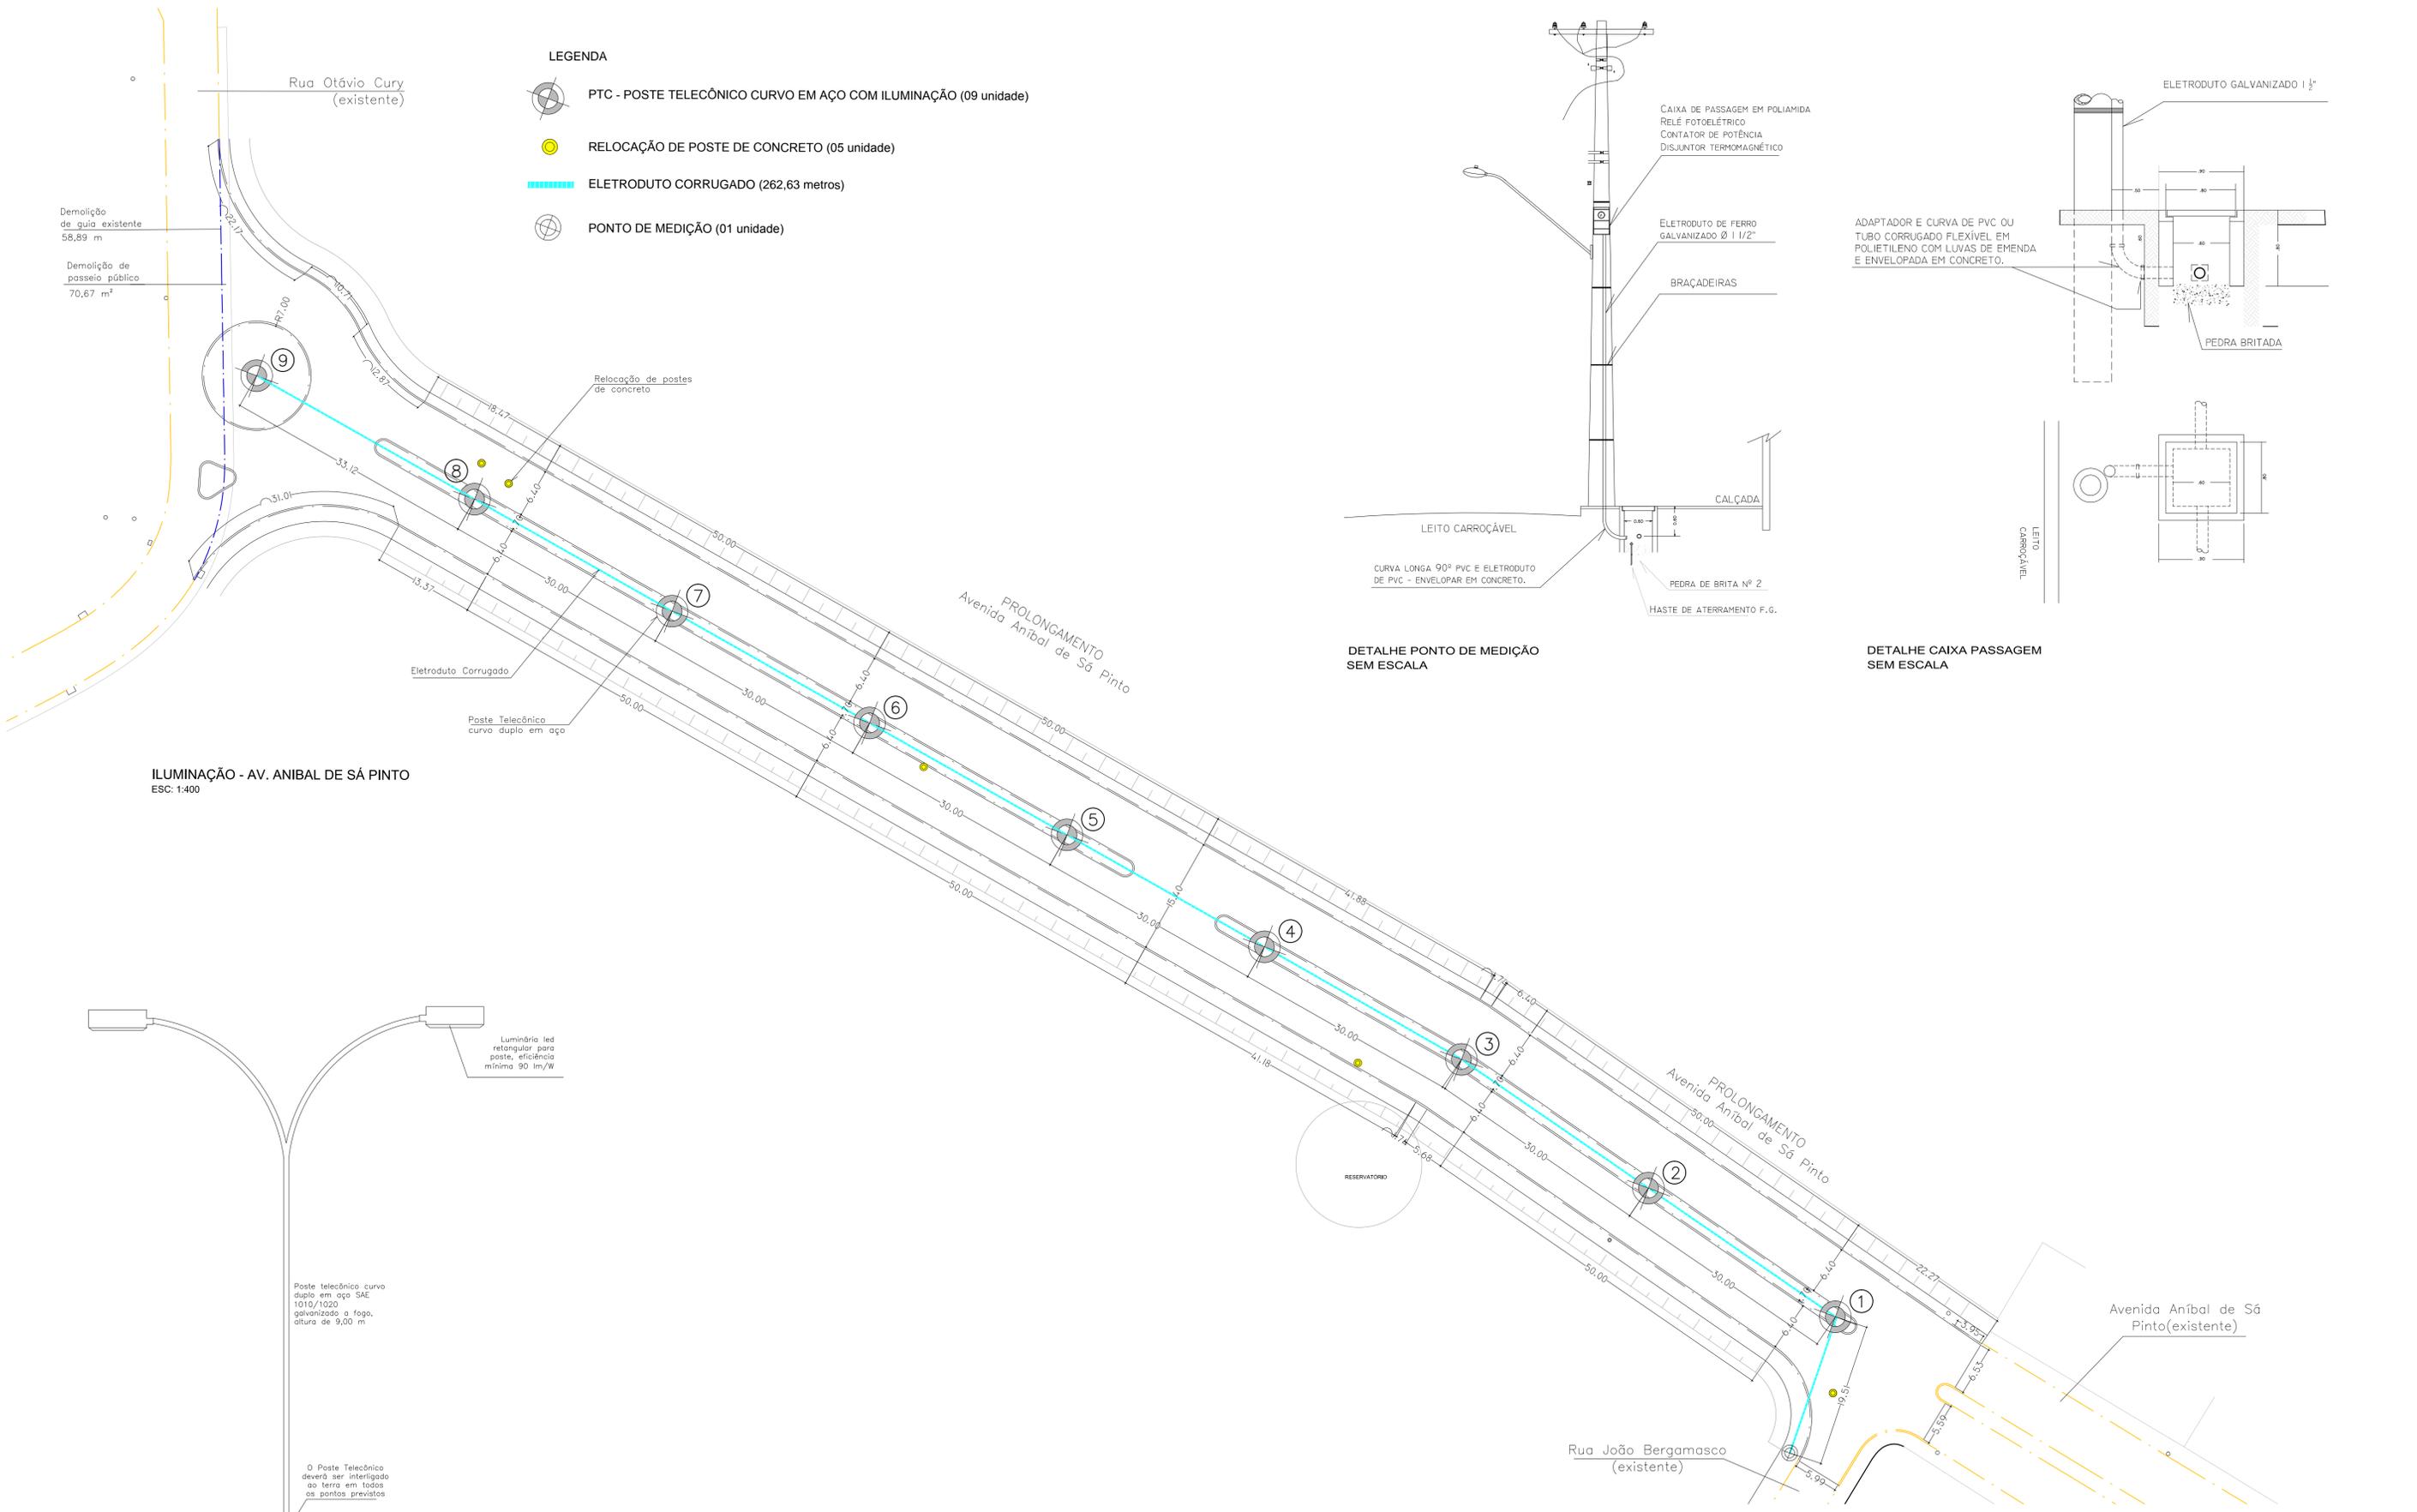


**ILUMINAÇÃO - AV. ANIBAL DE SÁ PINTO**  
ESC: 1:400

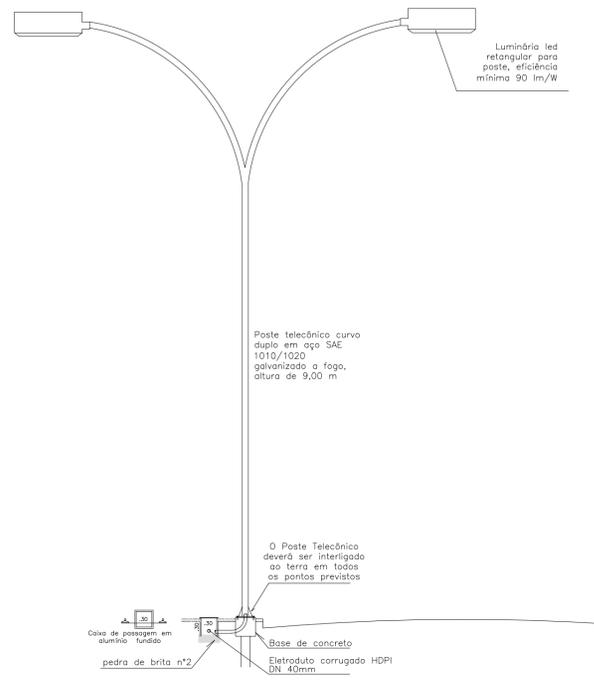

**DETALHE POSTES E CAIXAS DE INTERLIGAÇÃO SEM ESCALA**

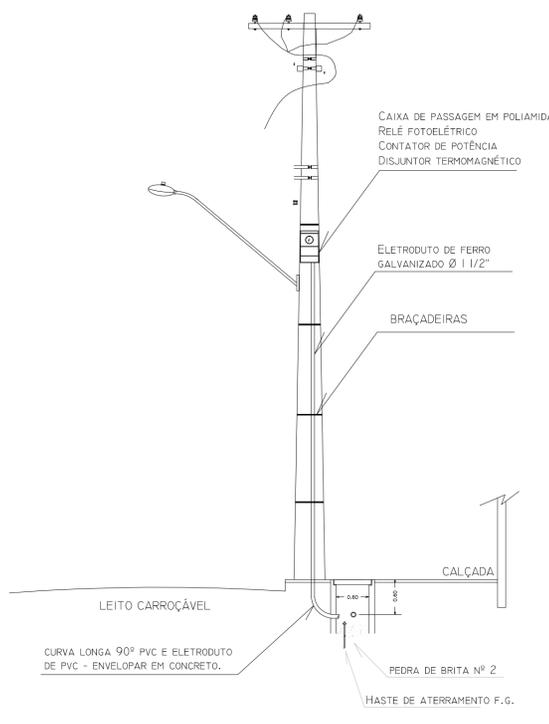

**DETALHE PONTO DE MEDIÇÃO SEM ESCALA**

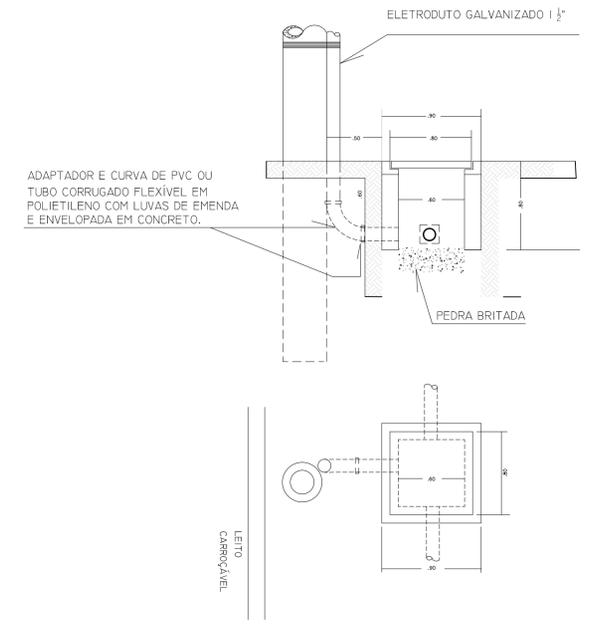

**DETALHE CAIXA PASSAGEM SEM ESCALA**

PREFEITURA MUNICIPAL DE SÃO JOSÉ DO RIO PARDO Secretaria Municipal de Planejamento, Obras e Serviços			
TÍTULO PROLONGAMENTO AV. ANIBAL DE SÁ PINTO (ELÉTRICA)	PROPOSTA Nº SICOM CONVÊNIO Nº SICOM	DATA 03/05/2018	FOLHA 4/4 ESCALA INDICADA
CIBELE LUTZ COSTA ARQUITETA MUNICIPAL	JOSÉ EDUARDO F. DE CASTRO COORD. DE PLANEJAMENTO E OBRAS	ÁUREO VIANA JUNIOR SECRETÁRIO DE PLANEJAMENTO, OBRAS E SERVIÇOS	
Nº RRT: PROJETO Nº _____ / FISCALIZAÇÃO Nº _____ / ORÇAMENTO Nº _____			