




CORTE AA
ESC.: 1:50

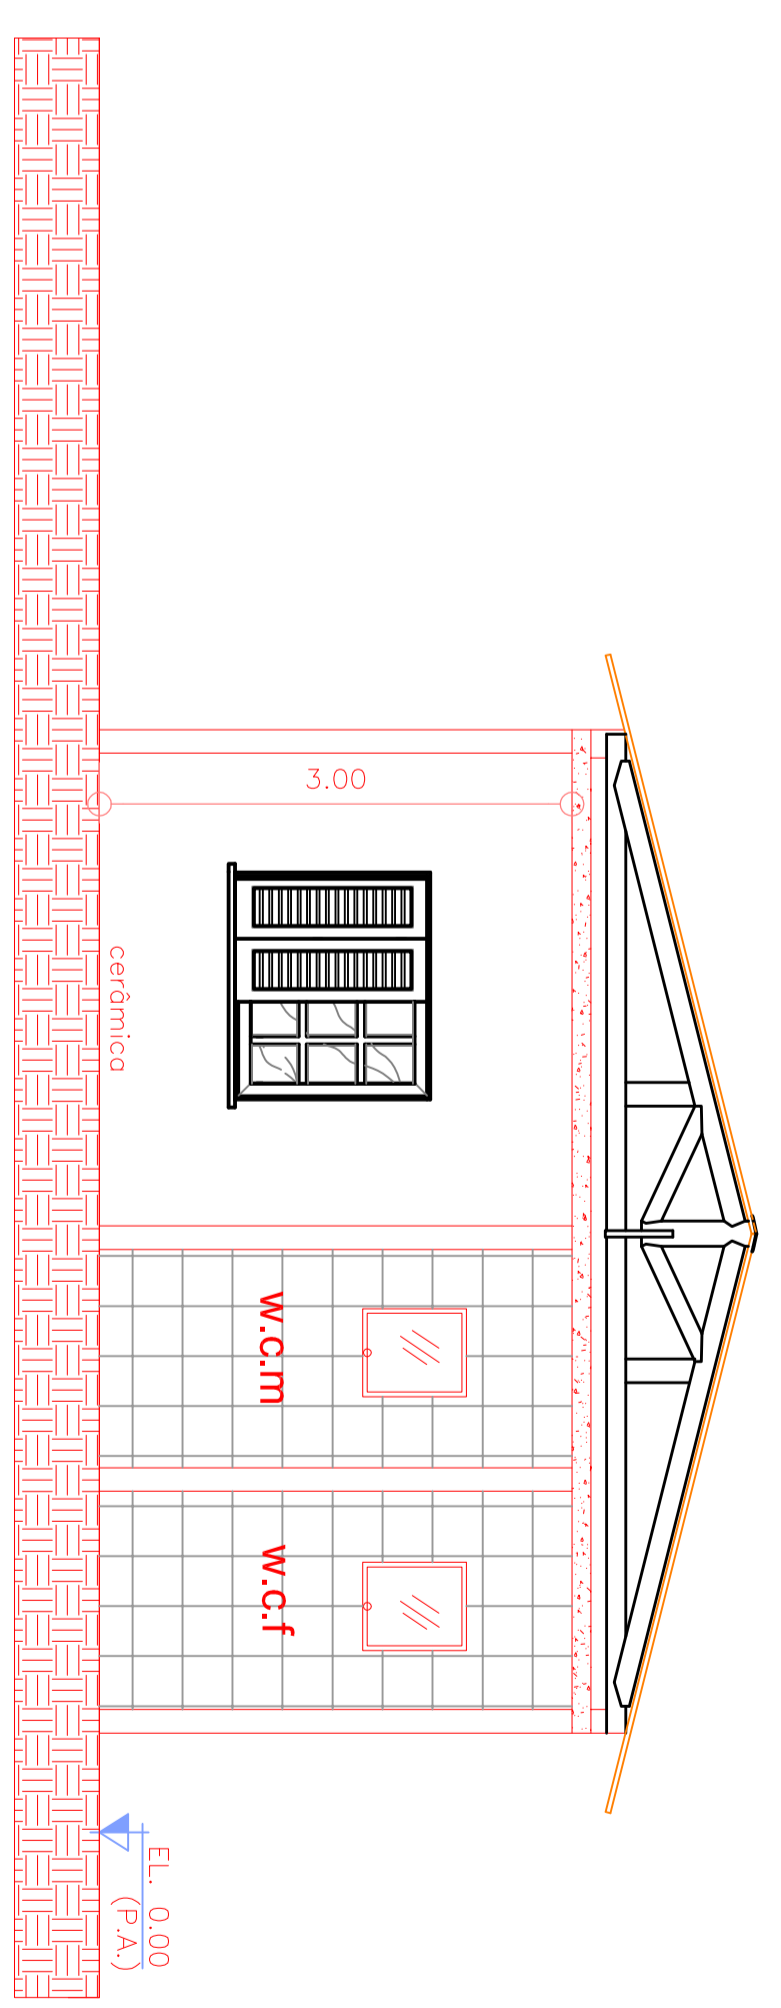


CORTE D-D
ESC.: 1:50

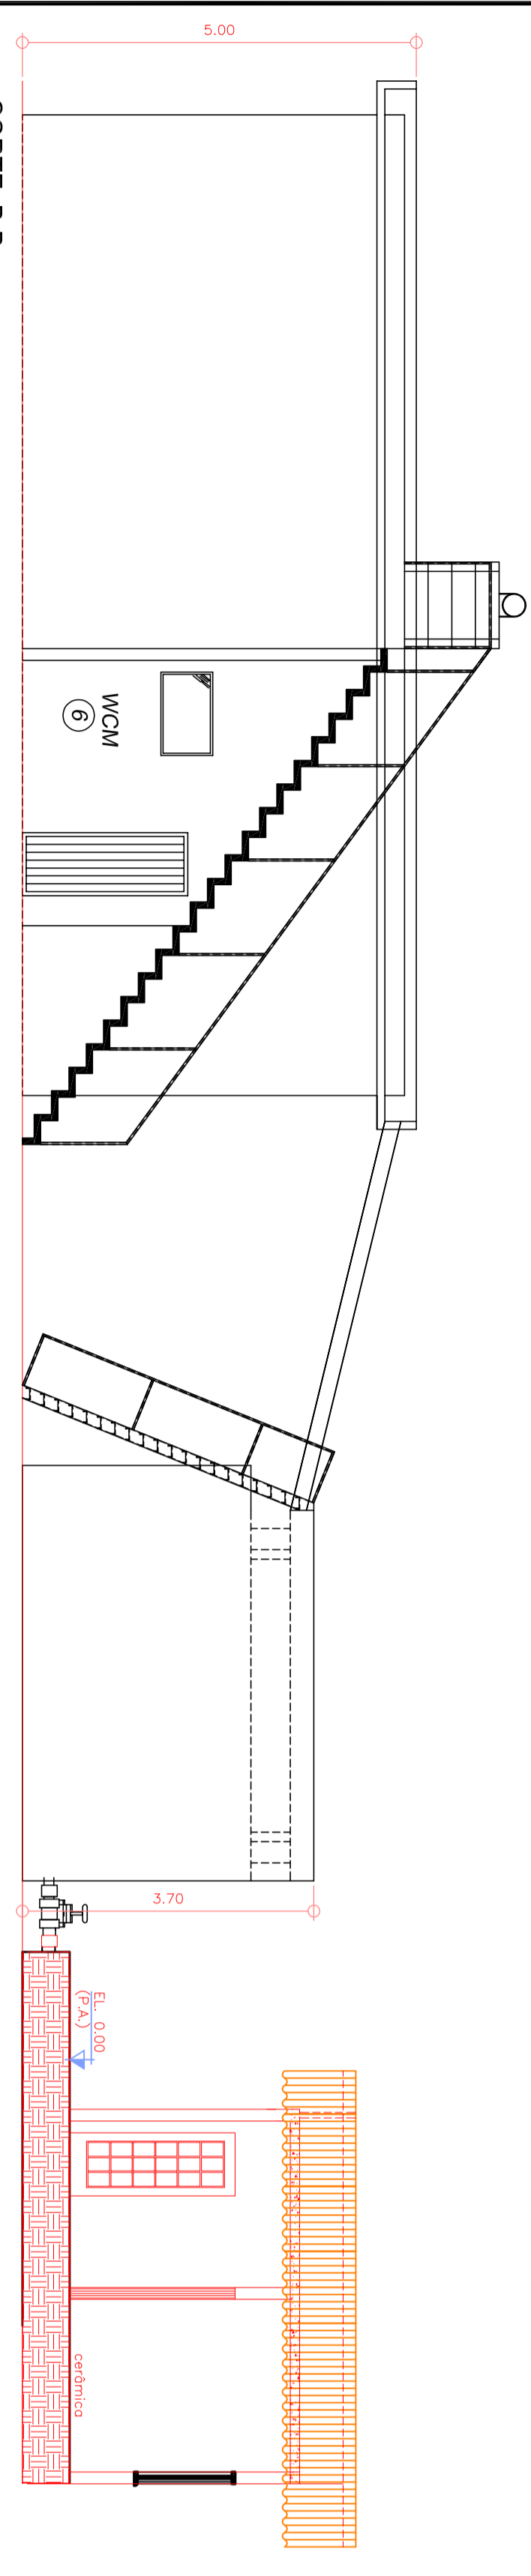


CORTE B-B
ESC.: 1:50

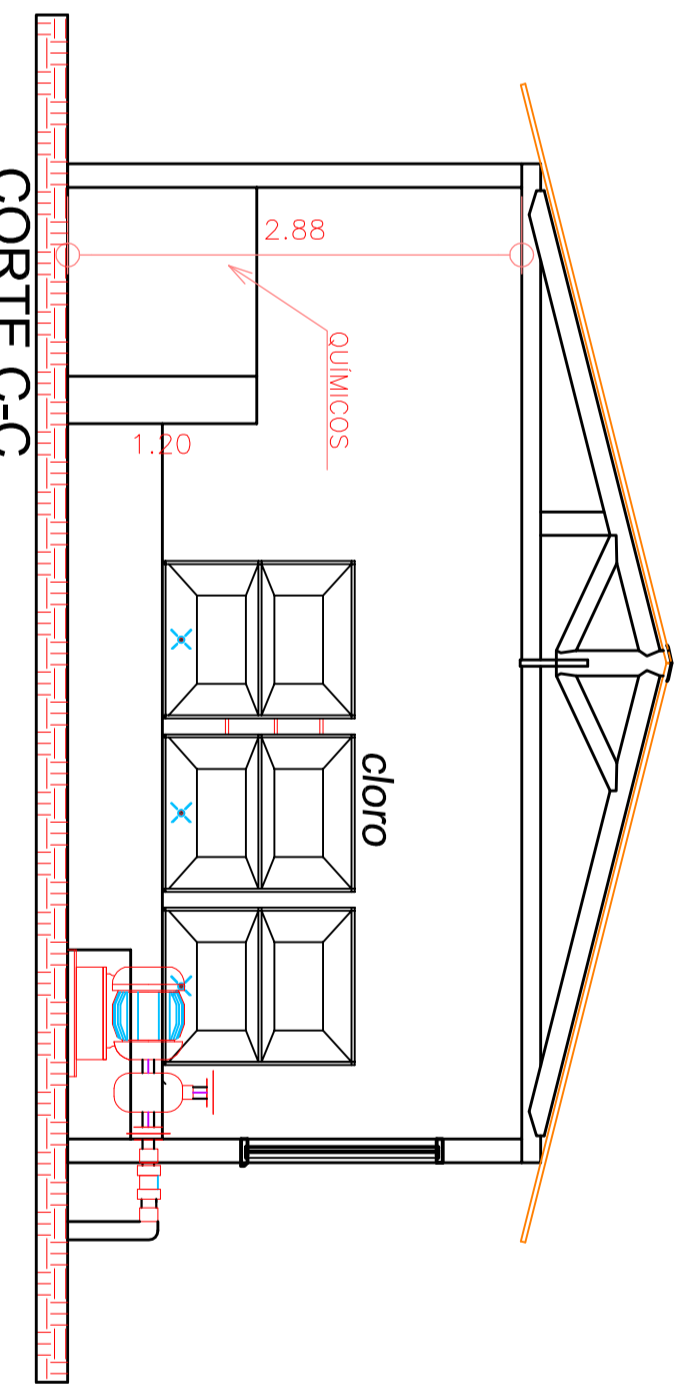



CORTE C-C
ESC.: 1:50

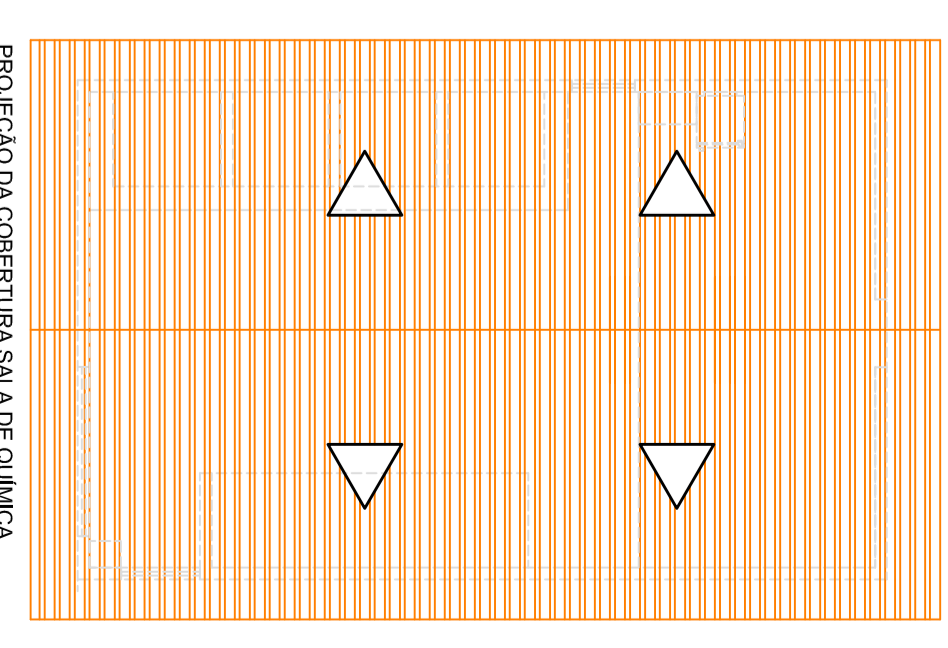

PROJEÇÃO DA COBERTURA SALA DE QUÍMICA

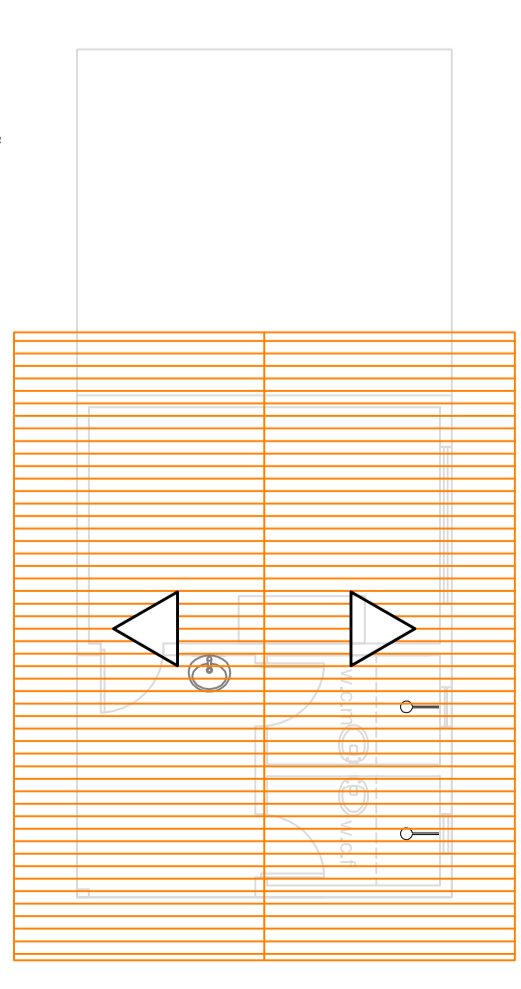

PROJEÇÃO DA COBERTURA SALA DO OPERADOR

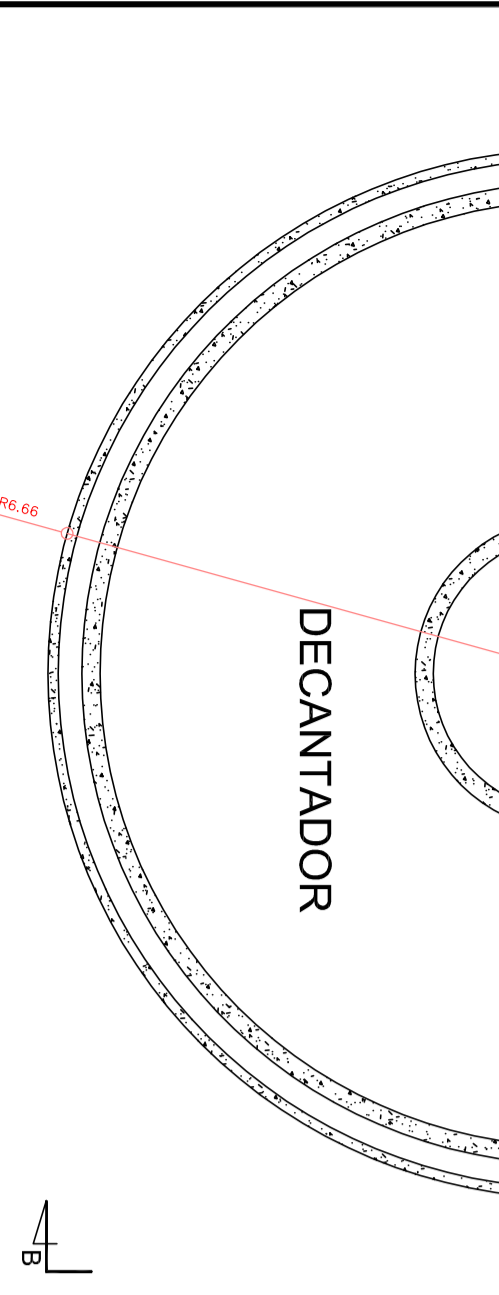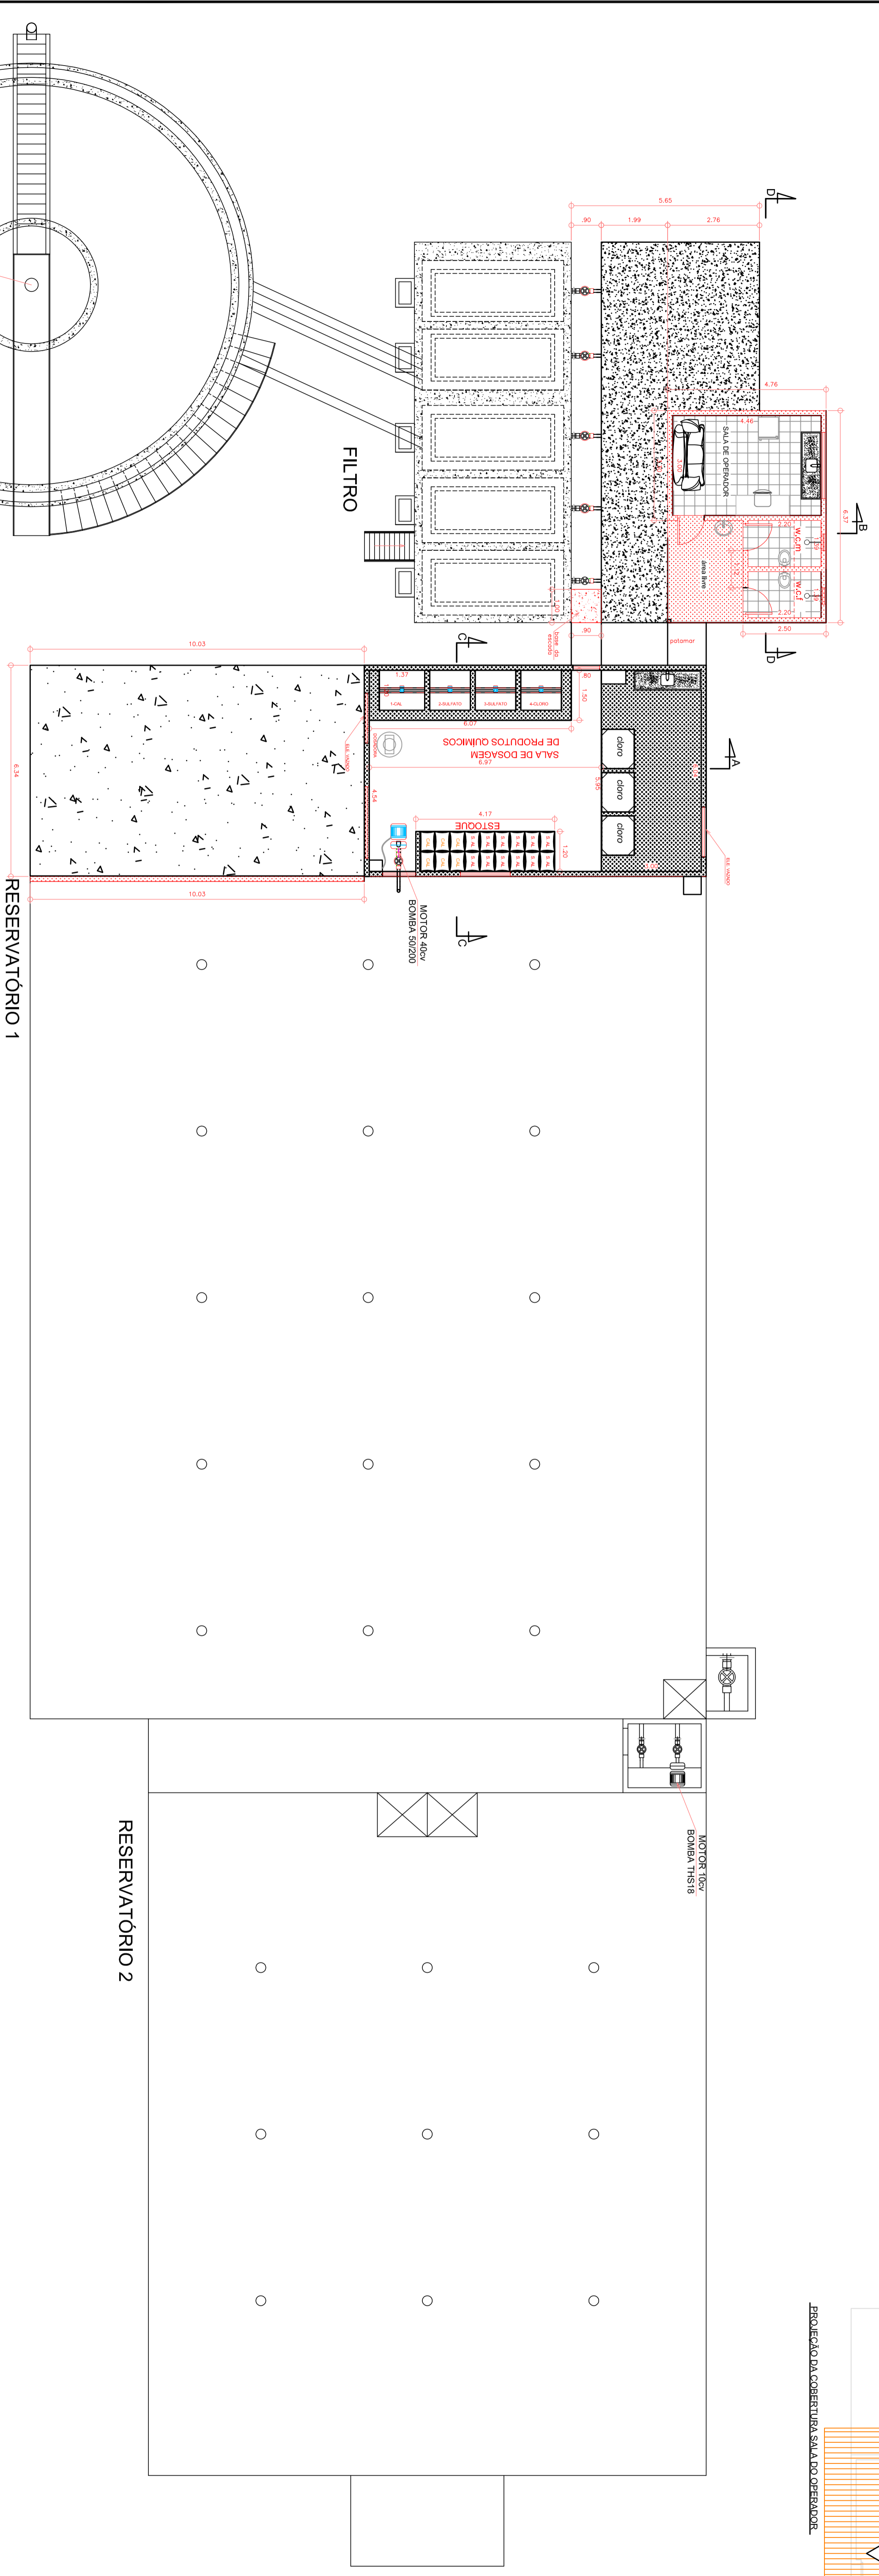

A CONSTRUIR
A REFORMAR

Nº	REVISÃO	DETALHE	PROJETO INICIAL	DATA
1	0		PROJETO INICIAL	03/18

SAERP SUPERINTENDÊNCIA AUTÔNOMA
DE ÁGUA E ESGOTO - SÃO JOSÉ DO RIO PARDO

PROJETO: MARCELO D. PRIMINI
REVISÃO: REGINALDO PAVIA
AUTORIZADO: E.T.A. CASSIUCHI
ATUALIZAÇÃO DE PROJETO: 03/2018
SAERP - R0.dwg
UNICA
INDICADA