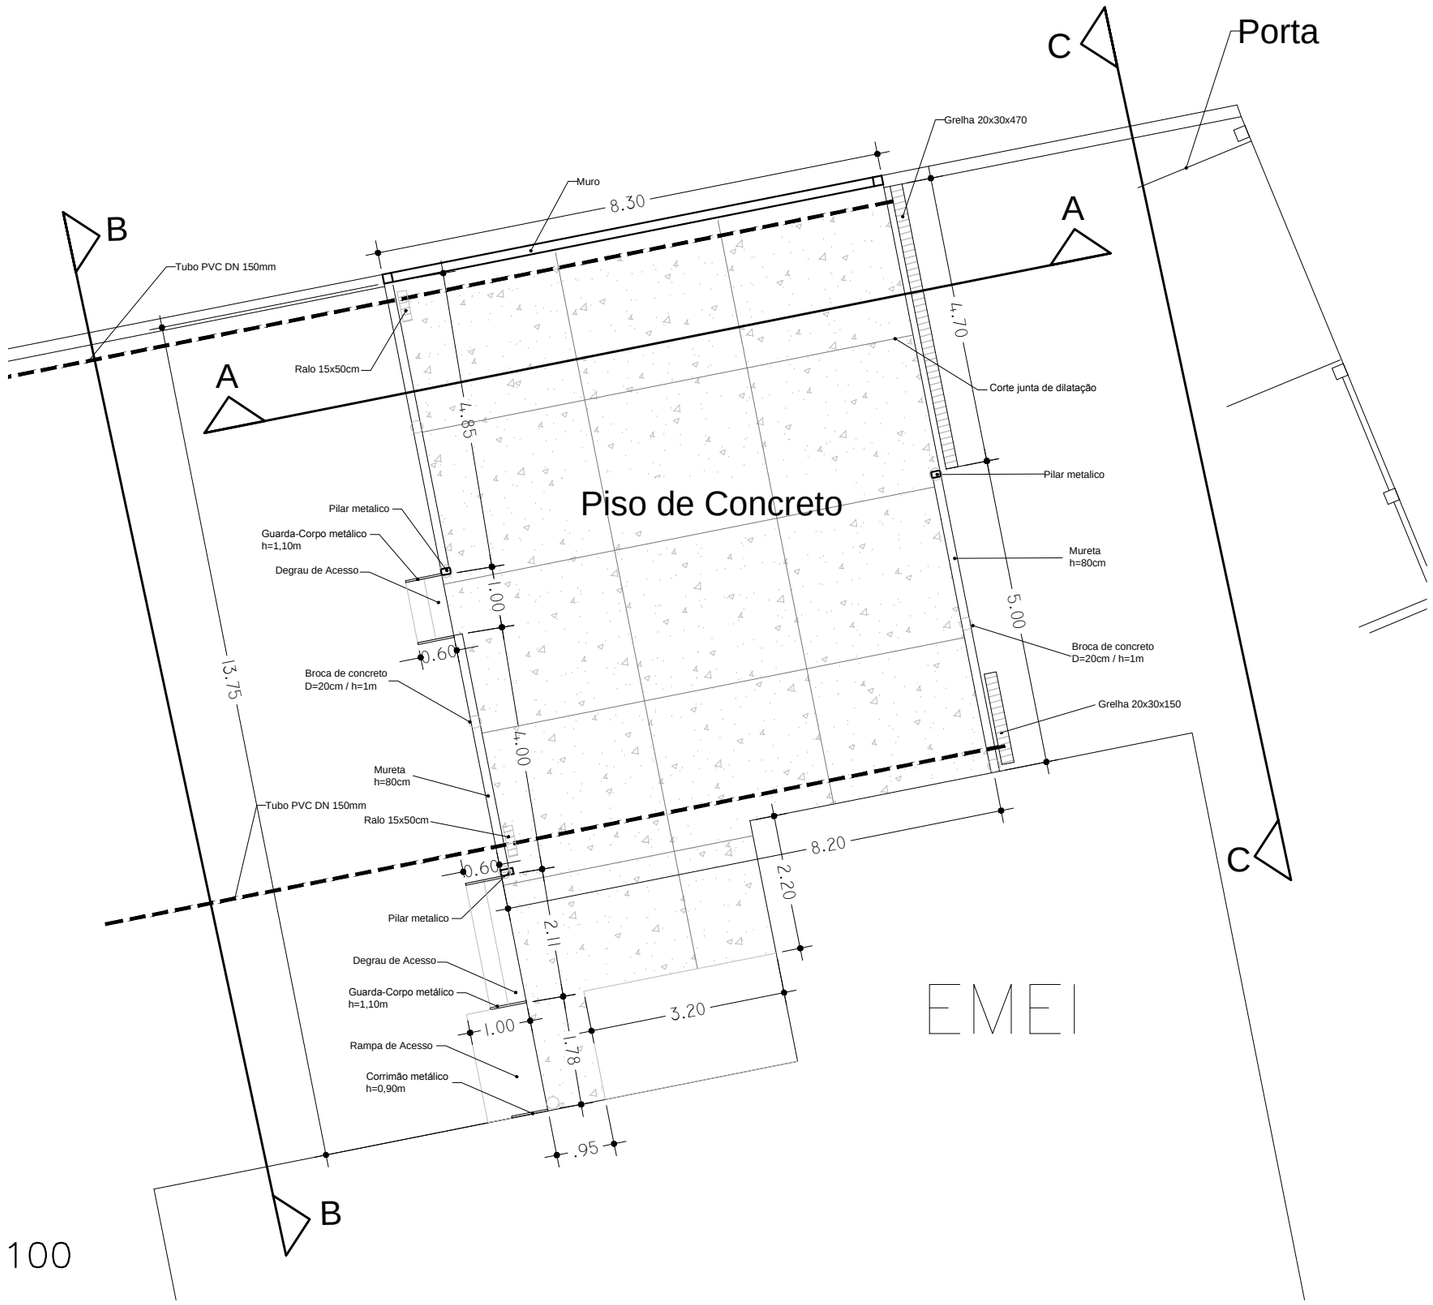

PLANTA

ESCALA 1:100

PREFEITURA MUNICIPAL DE SÃO JOSÉ DO RIO PARDO
Secretaria Municipal de Planejamento, Obras e Serviços

TITULO: EMEI DOM. DE SYLLOS		LOCALIZAÇÃO GEOGRÁFICA: 21°36' S 46°54' W	FOLHA: 2/4
ASSUNTO: COBERTURA	DATA: 29/04/2019		ESCALA: INDICADA

DIRETOR DE PLANEJAMENTO
LEONARDO BLAZZI PARISI

SECRETARIO DE PLANEJAMENTO, OBRAS E SERVIÇOS
FERNANDO PINHEIRO PASSOS