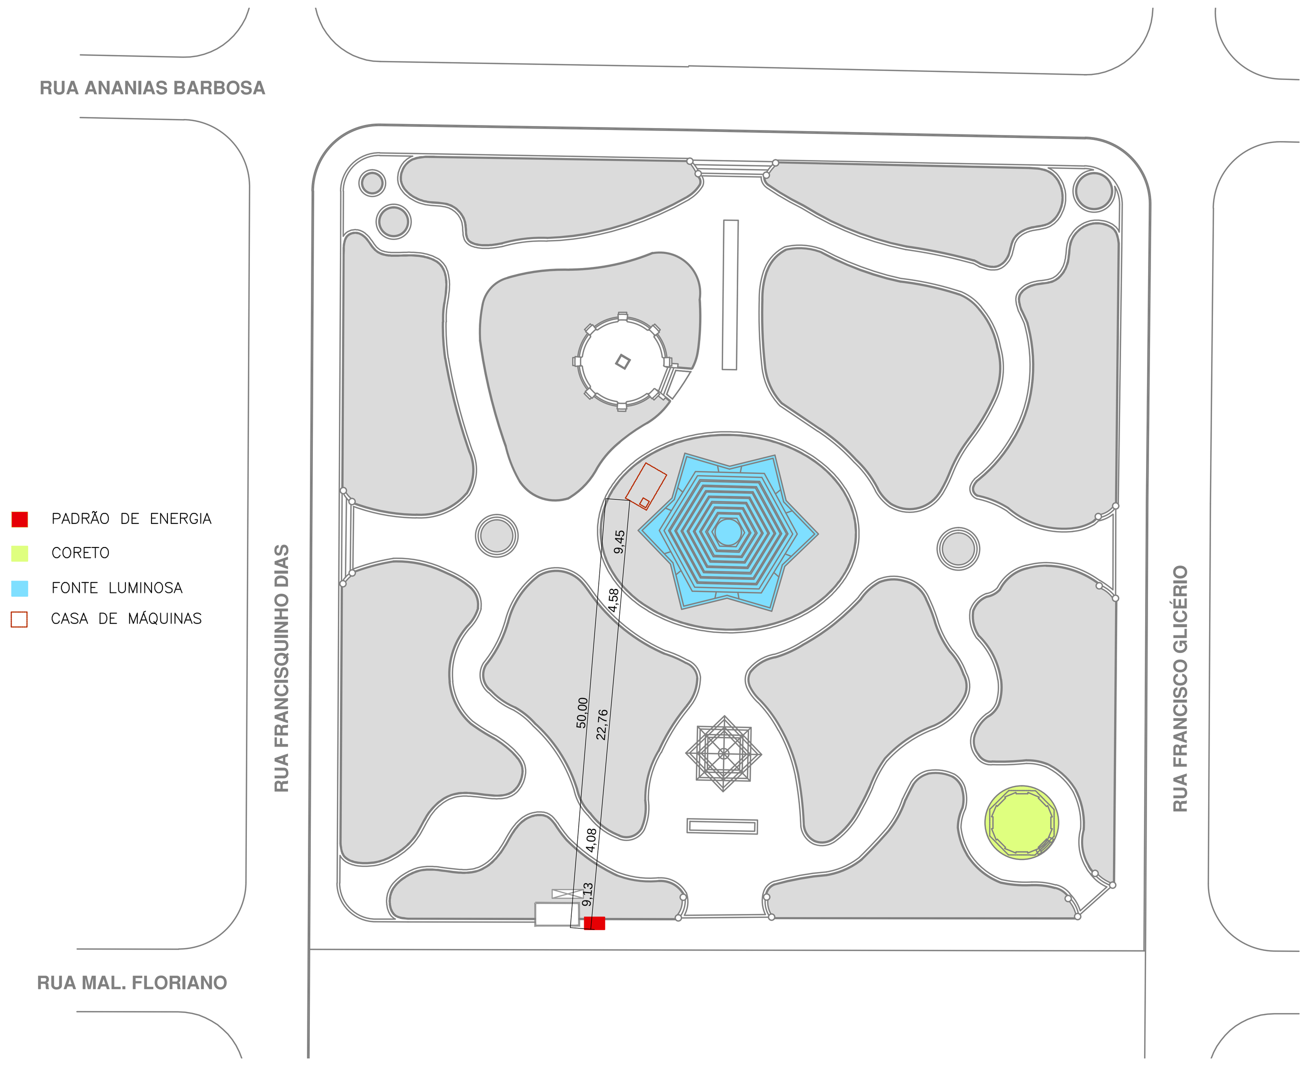

IMPLANTAÇÃO
ESCALA 1:500

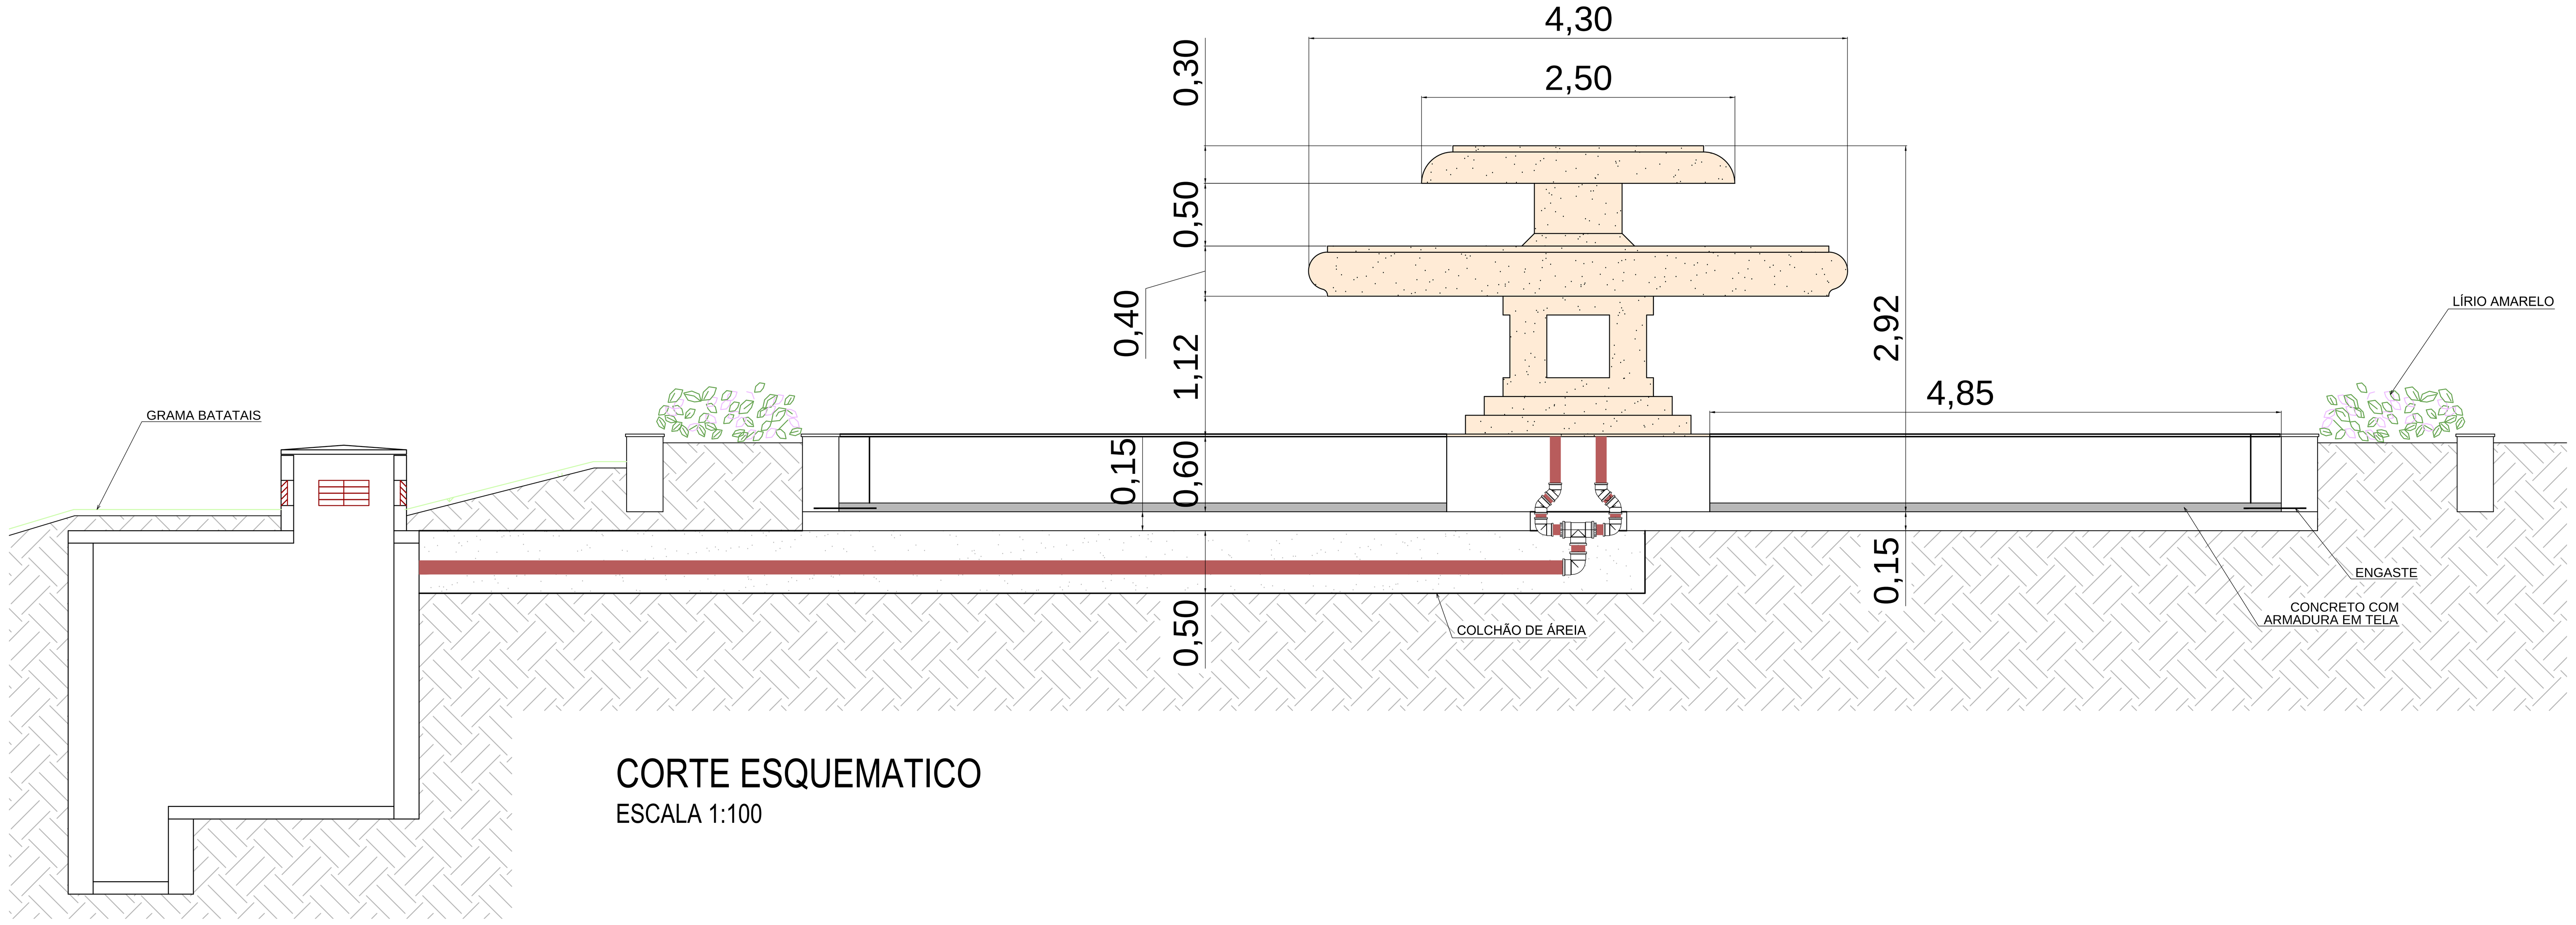

CORTE ESQUEMATICO
ESCALA 1:100

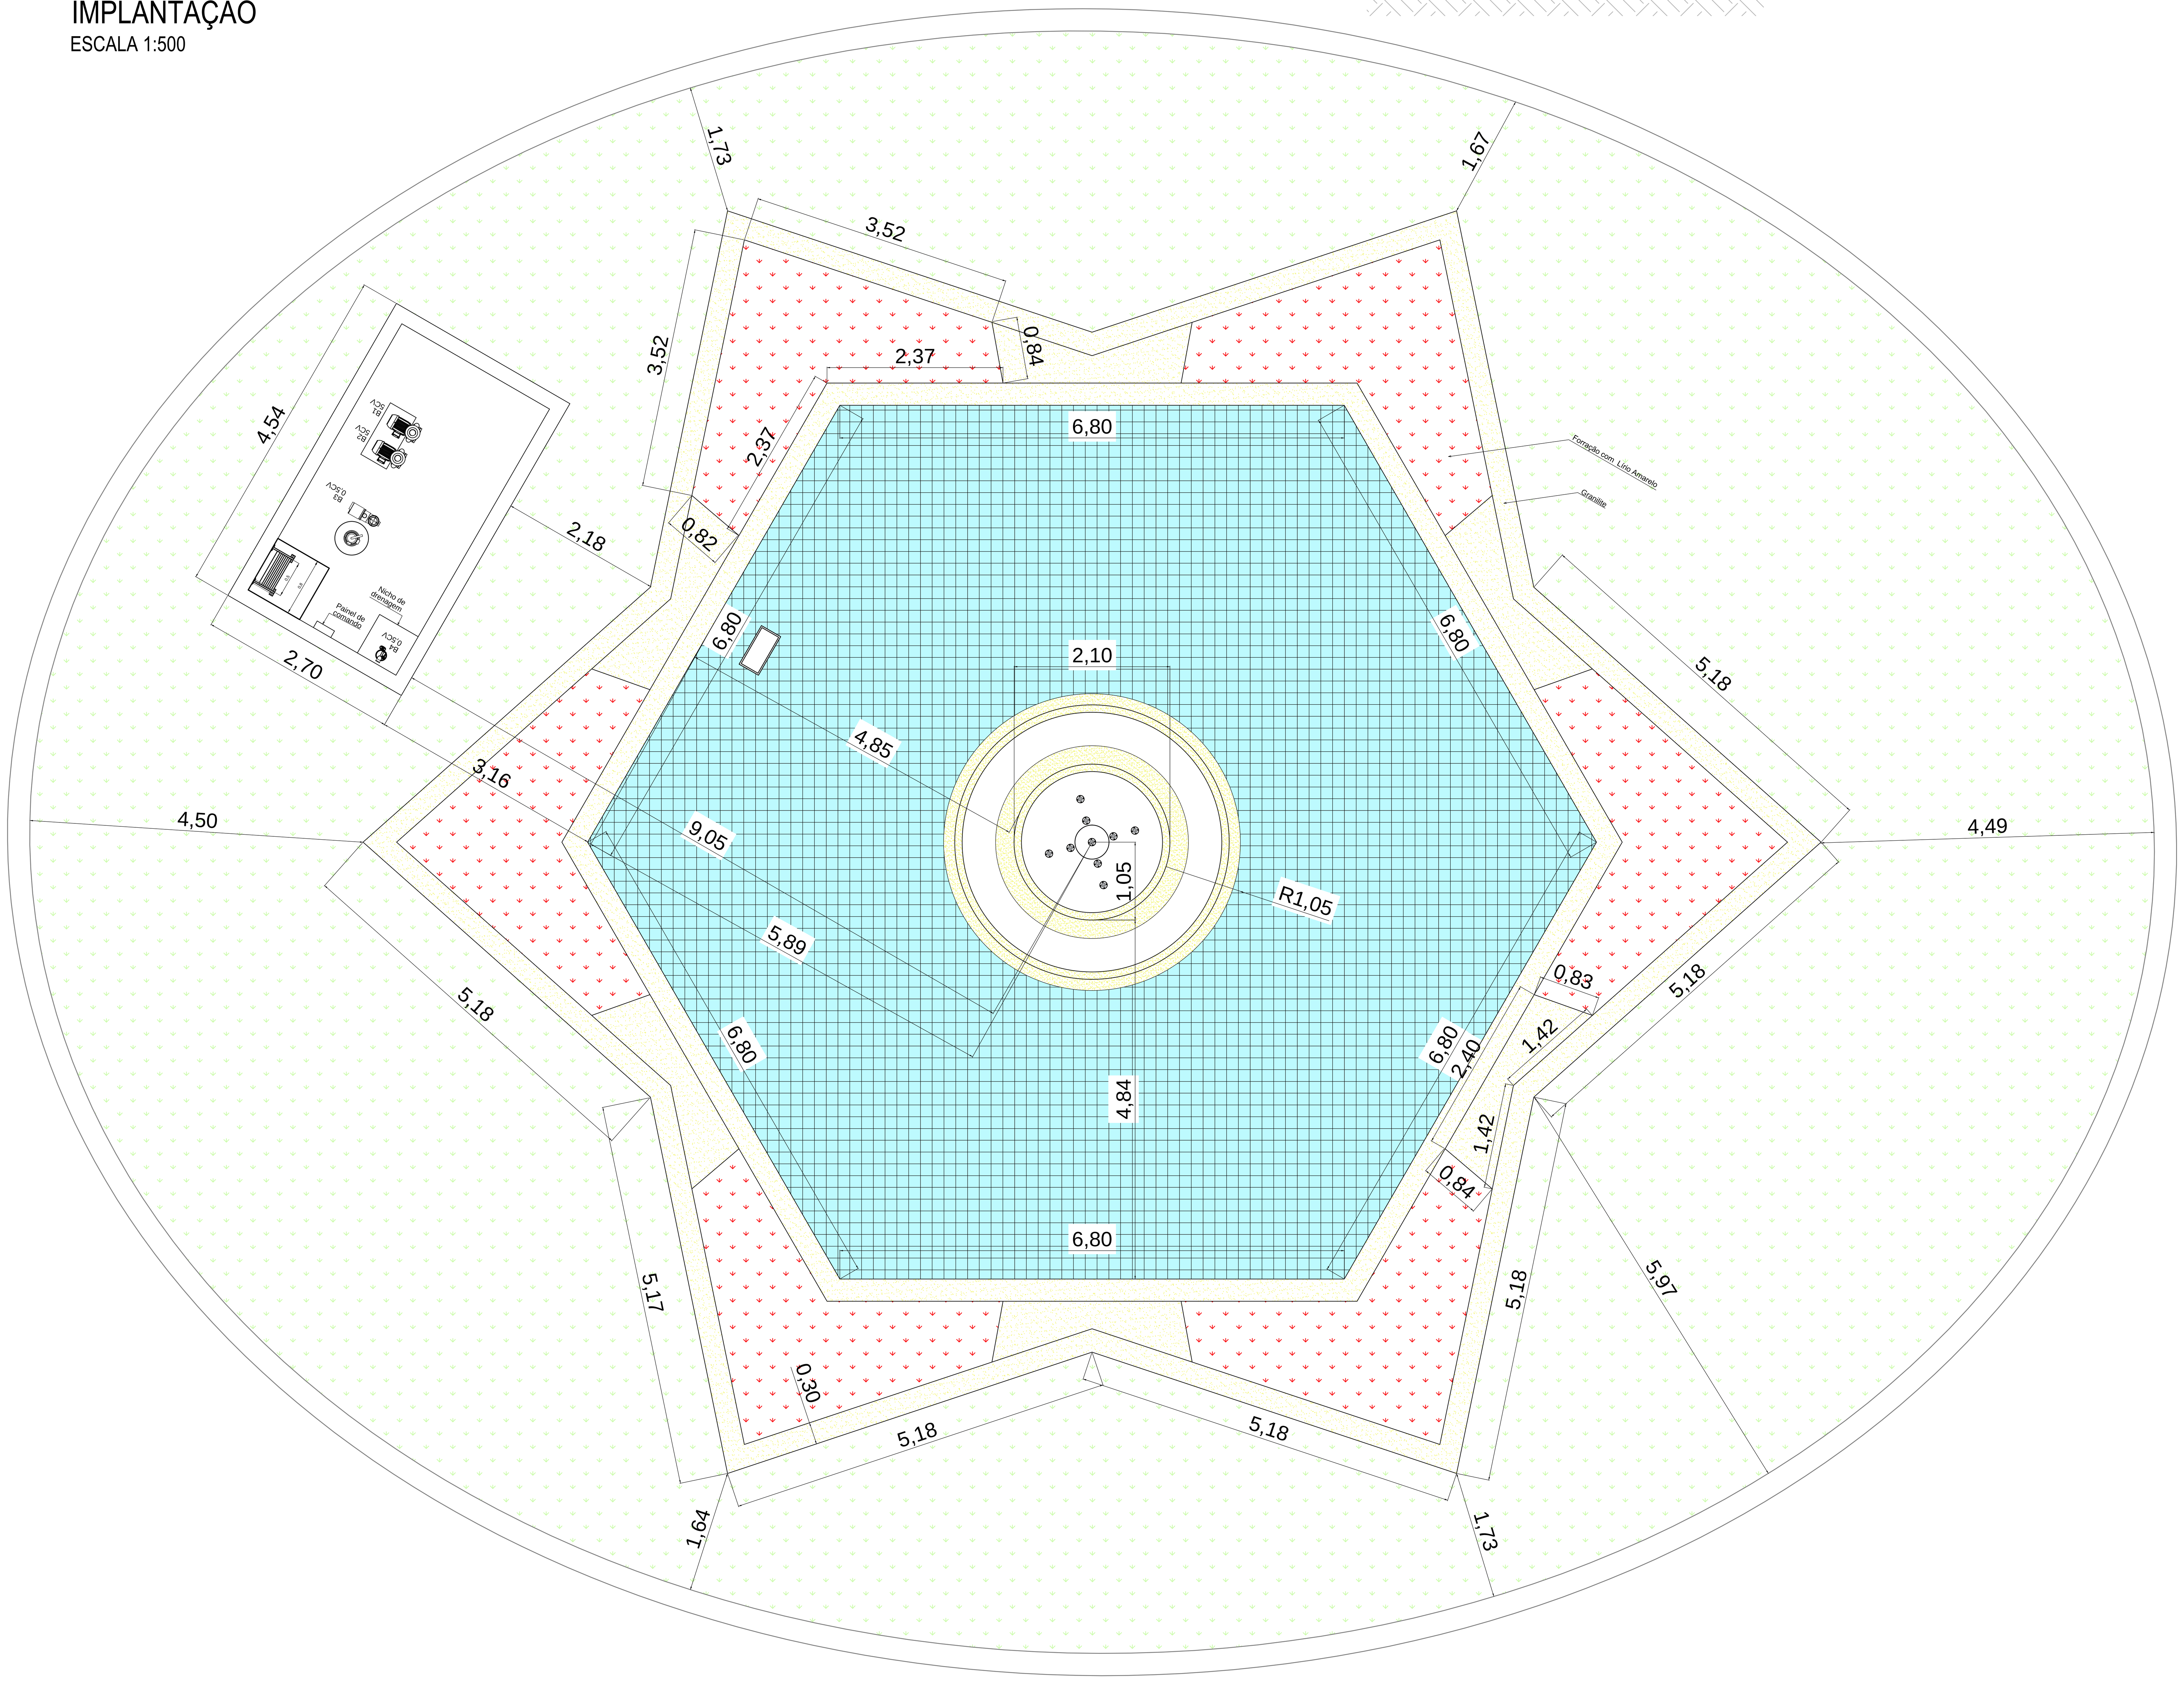

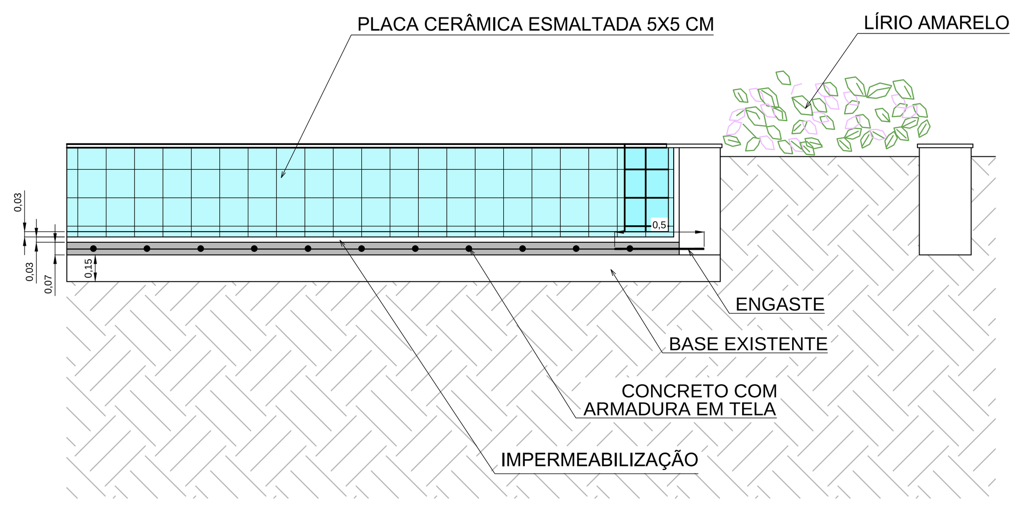

DETALHE 1
ESCALA 1:20

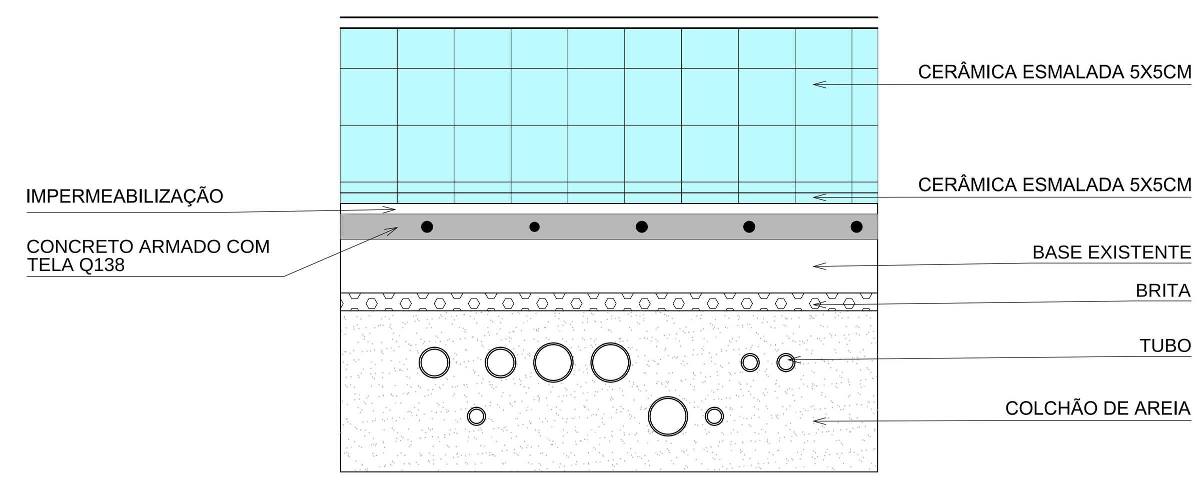

DETALHE 2 - PASSAGEM DA TUBULAÇÃO
ESCALA 1:10

PREFEITURA MUNICIPAL DE SÃO JOSÉ DO RIO PARDO
Secretaria Municipal de Planejamento, Obras e Serviços

TÍTULO REFORMA E REVITALIZAÇÃO DA PRAÇA XV DE NOVEMBRO		FOLHA 03/03
ASSUNTO PROJETO DE OBRAS CIVIS	DATA 07/11/2018	ESCALA INDICADA

RICARDO M. S. PASSOS ENGENHEIRO MUNICIPAL CREA Nº 0605232007	FERNANDO PINHEIRO PASSOS SECRETÁRIO DE PLANEJAMENTO, OBRAS E SERVIÇOS	ERNANI CHRISTOVAM VASCONCELLOS PREFEITO MUNICIPAL DE SÃO JOSÉ DO RIO PARDO CPF Nº 029.355.308-45

Nº ART: PROJETO / FISCALIZAÇÃO / ORÇAMENTO Nº28027230181091083