



**ILUMINAÇÃO PÚBLICA E DEMOLIÇÃO**  
ESC: 1:500

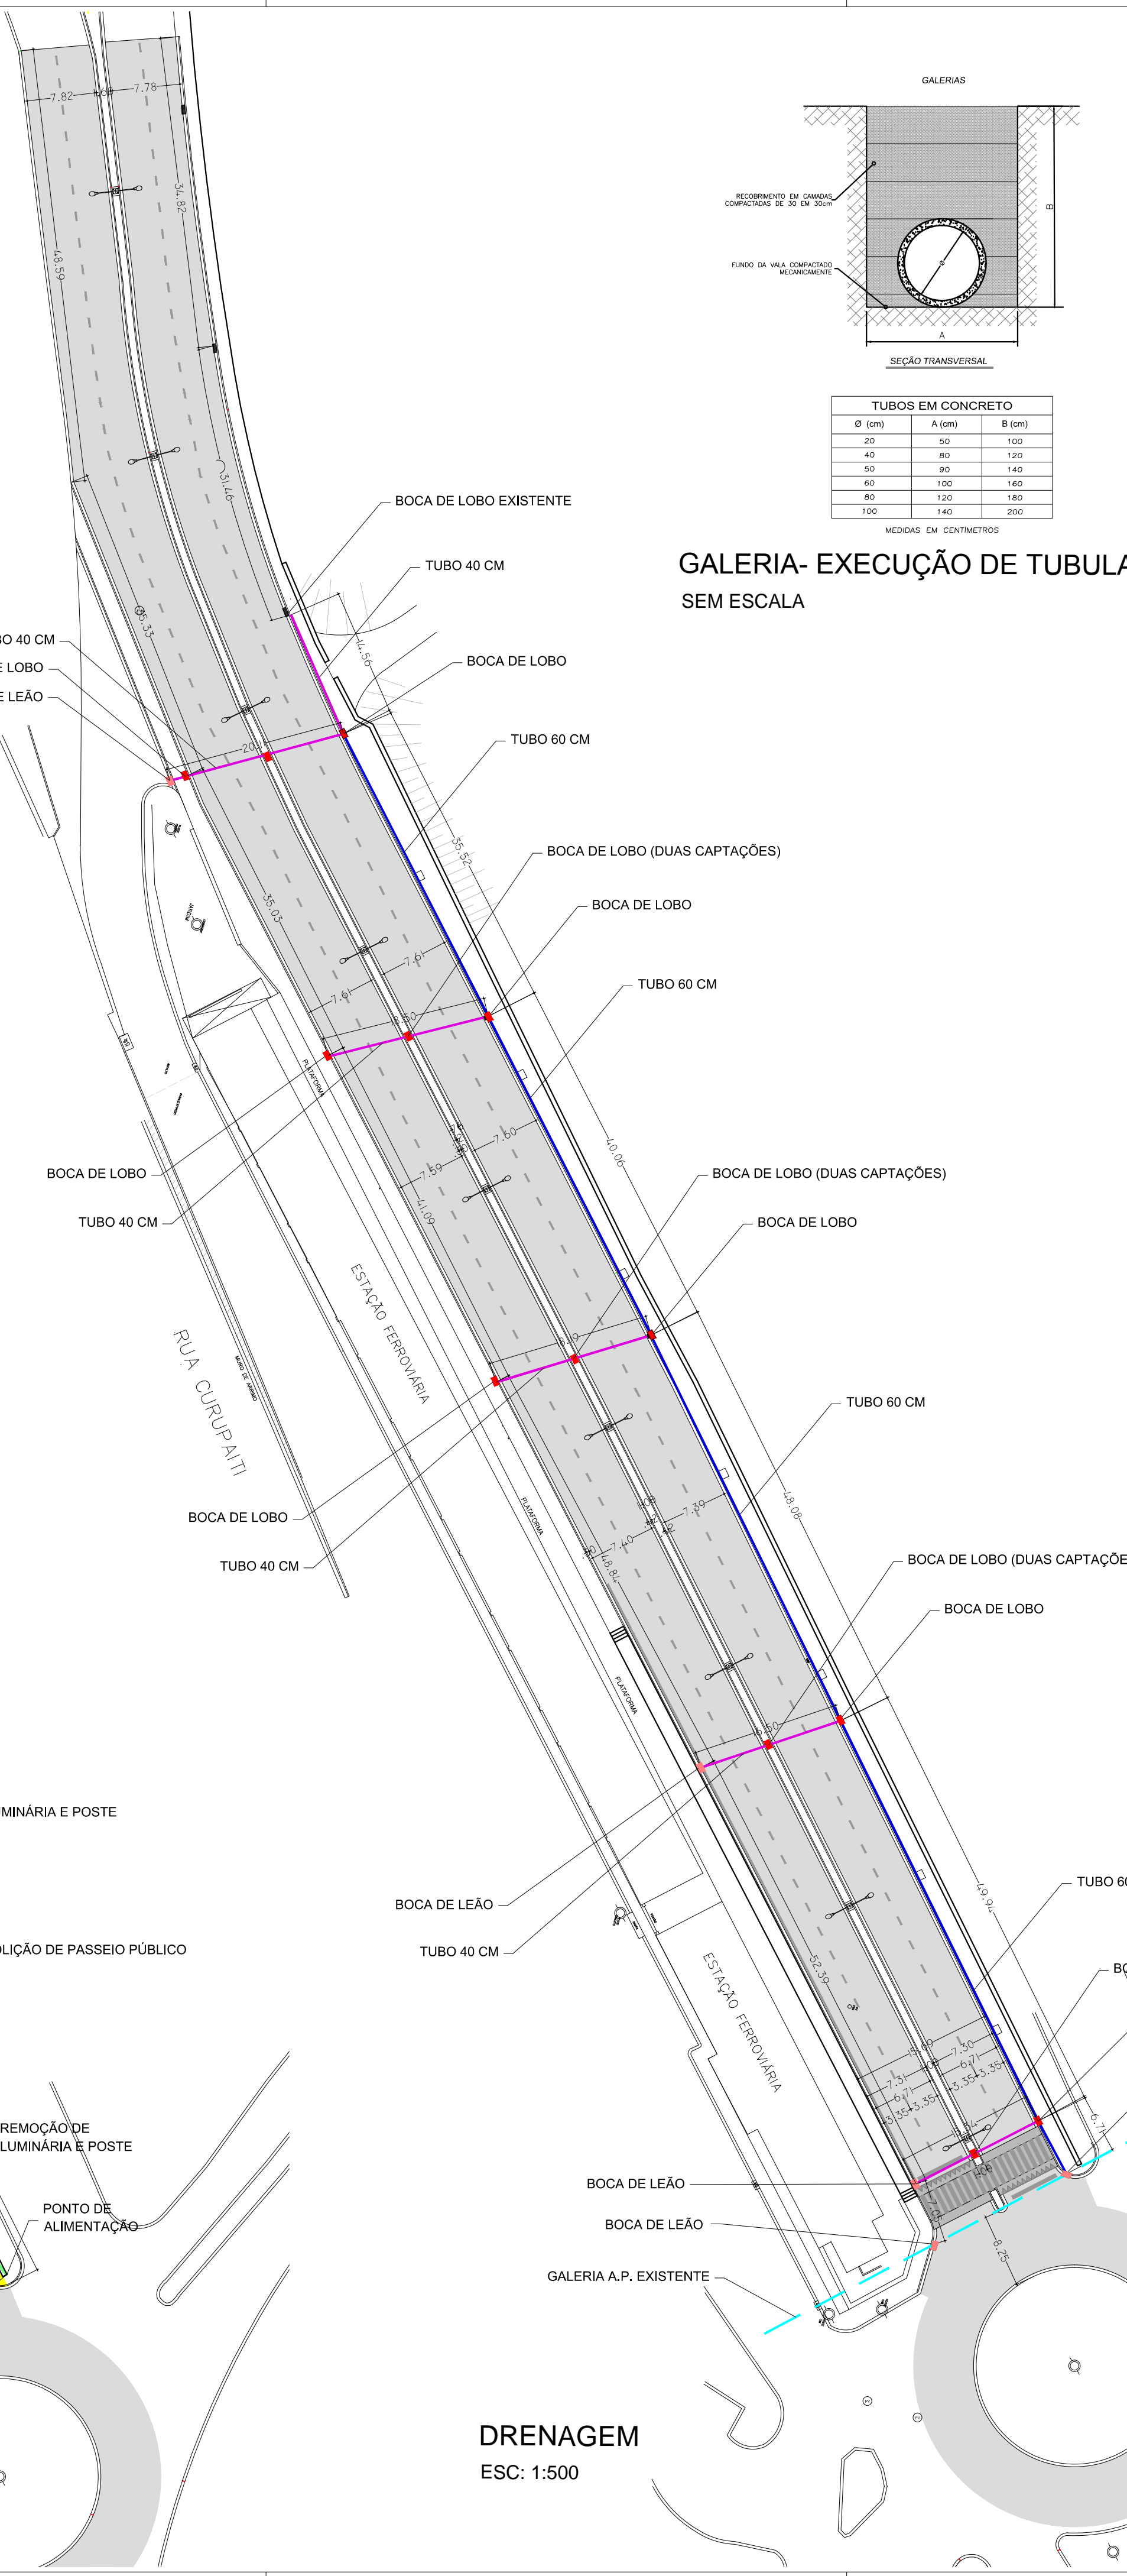

**DRENAGEM**  
ESC: 1:500


**GALERIA- EXECUÇÃO DE TUBULAÇÃO SEM ESCALA**

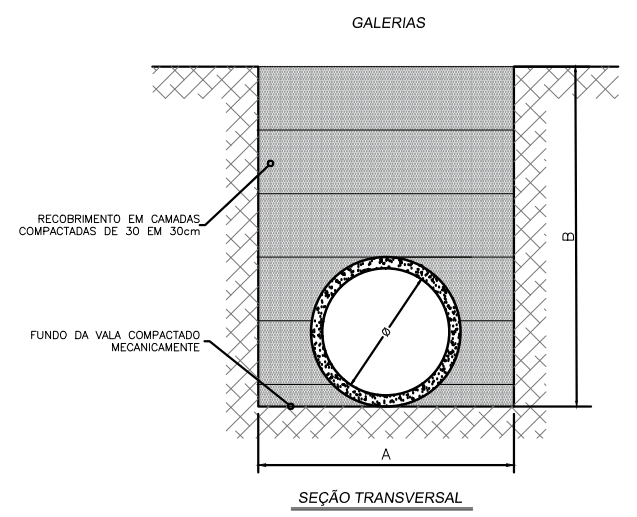


TUBOS EM CONCRETO		
Ø (cm)	A (cm)	B (cm)
20	50	100
40	80	120
50	80	140
60	100	160
80	120	180
100	140	200

MEDIDAS EM CENTÍMETROS


**BOCA DE LEÃO SIMPLES COM GRELHA**  
ESC: 1:40

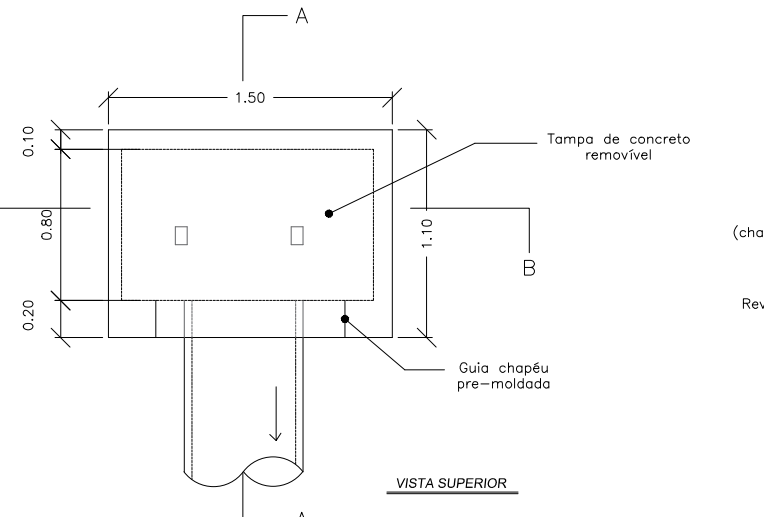


**BOCA DE LOBO SIMPLES EM ALVENARIA DE TIJOLO MACIÇO**  
ESC: 1:40

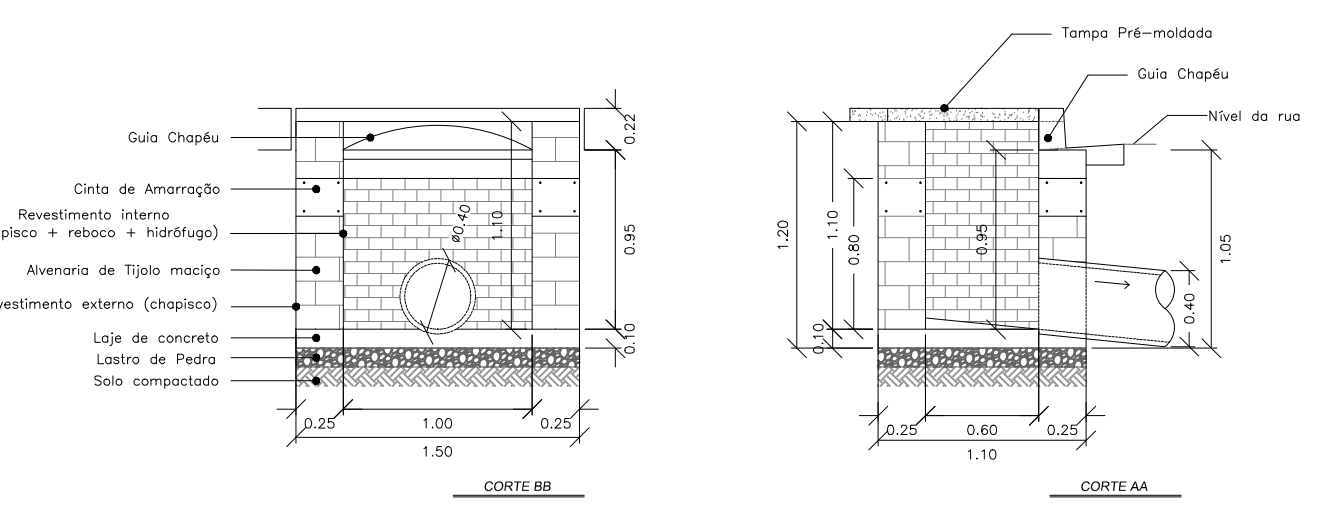

**BOCA DE LOBO SIMPLES (CANTEIRO CENTRAL)**  
ESC: 1:40

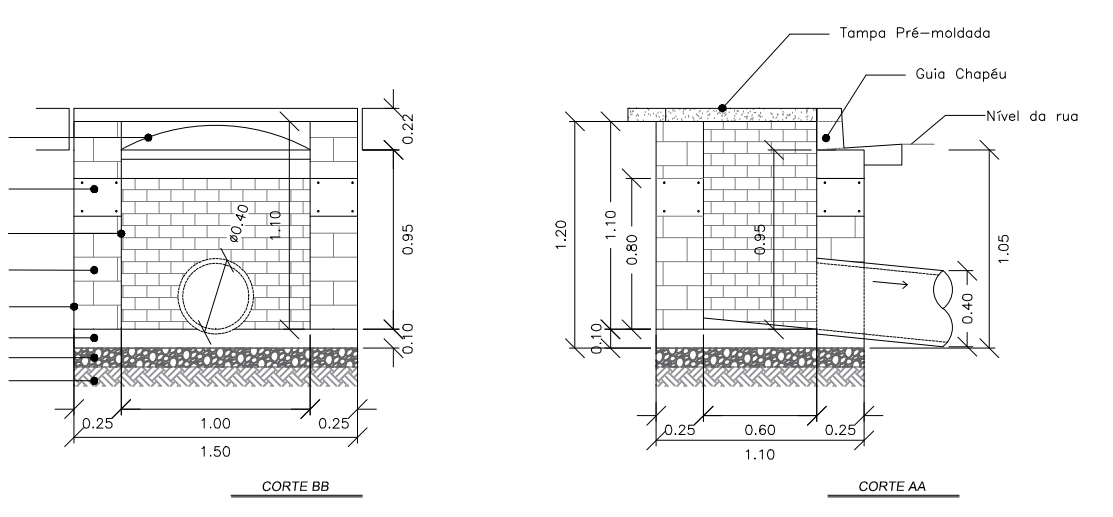

**DETALHE POSTES E CAIXAS DE INTERLIGAÇÃO SEM ESCALA**

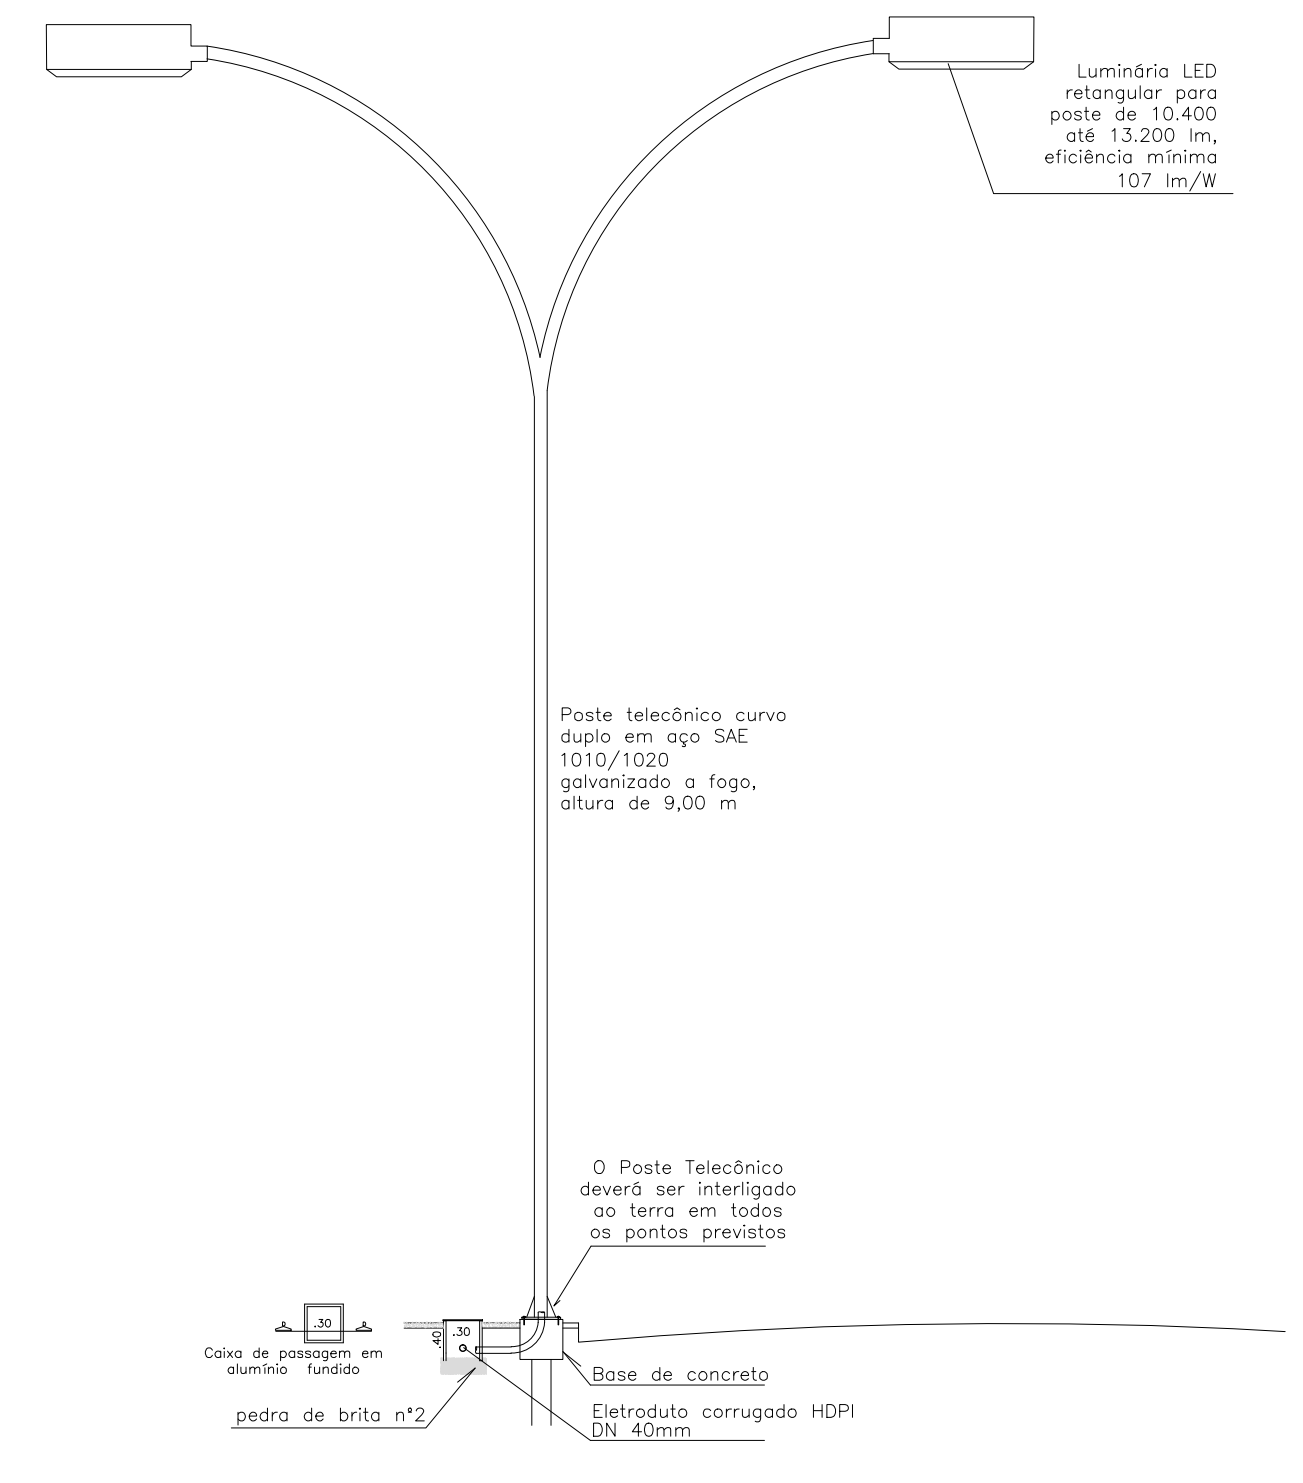

PREFEITURA MUNICIPAL DE SÃO JOSÉ DO RIO PARDO  
Secretaria Municipal de Planejamento, Obras e Serviços

TÍTULO: INFRAESTRUTURA URBANA  
LOCAL: RECAPAMENTO DA AV. MARIA APARECIDA SALGADO BRAGHETTA (TRECHO ENTRE FERRA DO PRODUTOR E AV. EUCLIDES DA CUNHA)  
DATA: 17/01/2018

FOLHA: 02/02  
ESCALA: INDICADA

LEONARDO BLAZZI PARISI  
DIRETOR DE PLANEJAMENTO URBANO

THALES MARIN  
COORD. GERAL DE PLANEJAMENTO E OBRAS

FERNANDO PINHEIRO PASSOS  
SECRETÁRIO DE PLANEJAMENTO, OBRAS E SERVIÇOS

Nº RRT: PROJETO Nº \_\_\_\_\_ / FISCALIZAÇÃO Nº \_\_\_\_\_ / ORÇAMENTO Nº \_\_\_\_\_

- LEGENDA**
- ÁREA A SER PAVIMENTADA
  - DEMOLIR
  - BOCA DE LEÃO SIMPLES COM GRELHA
  - BOCA DE LOBO SIMPLES
  - TUBULAÇÃO 40 cm
  - TUBULAÇÃO 60 cm
  - GALERIA A.P. EXISTENTE
  - ELETRODUTO E CABEAMENTO
  - ILUMINAÇÃO PÚBLICA