



**LEGENDA**

- PAVIMENTAÇÃO
- PASSEIO PUBLICO
- ALAMBRADO EXECUTAR


RUA	ÁREA DE PAVIMENTAÇÃO	ESPESSURA
CBUQ	ÁREA = 6.147,31 m2	4,00 CM
BLINDER	ÁREA = 245,89 m3	4,00 CM

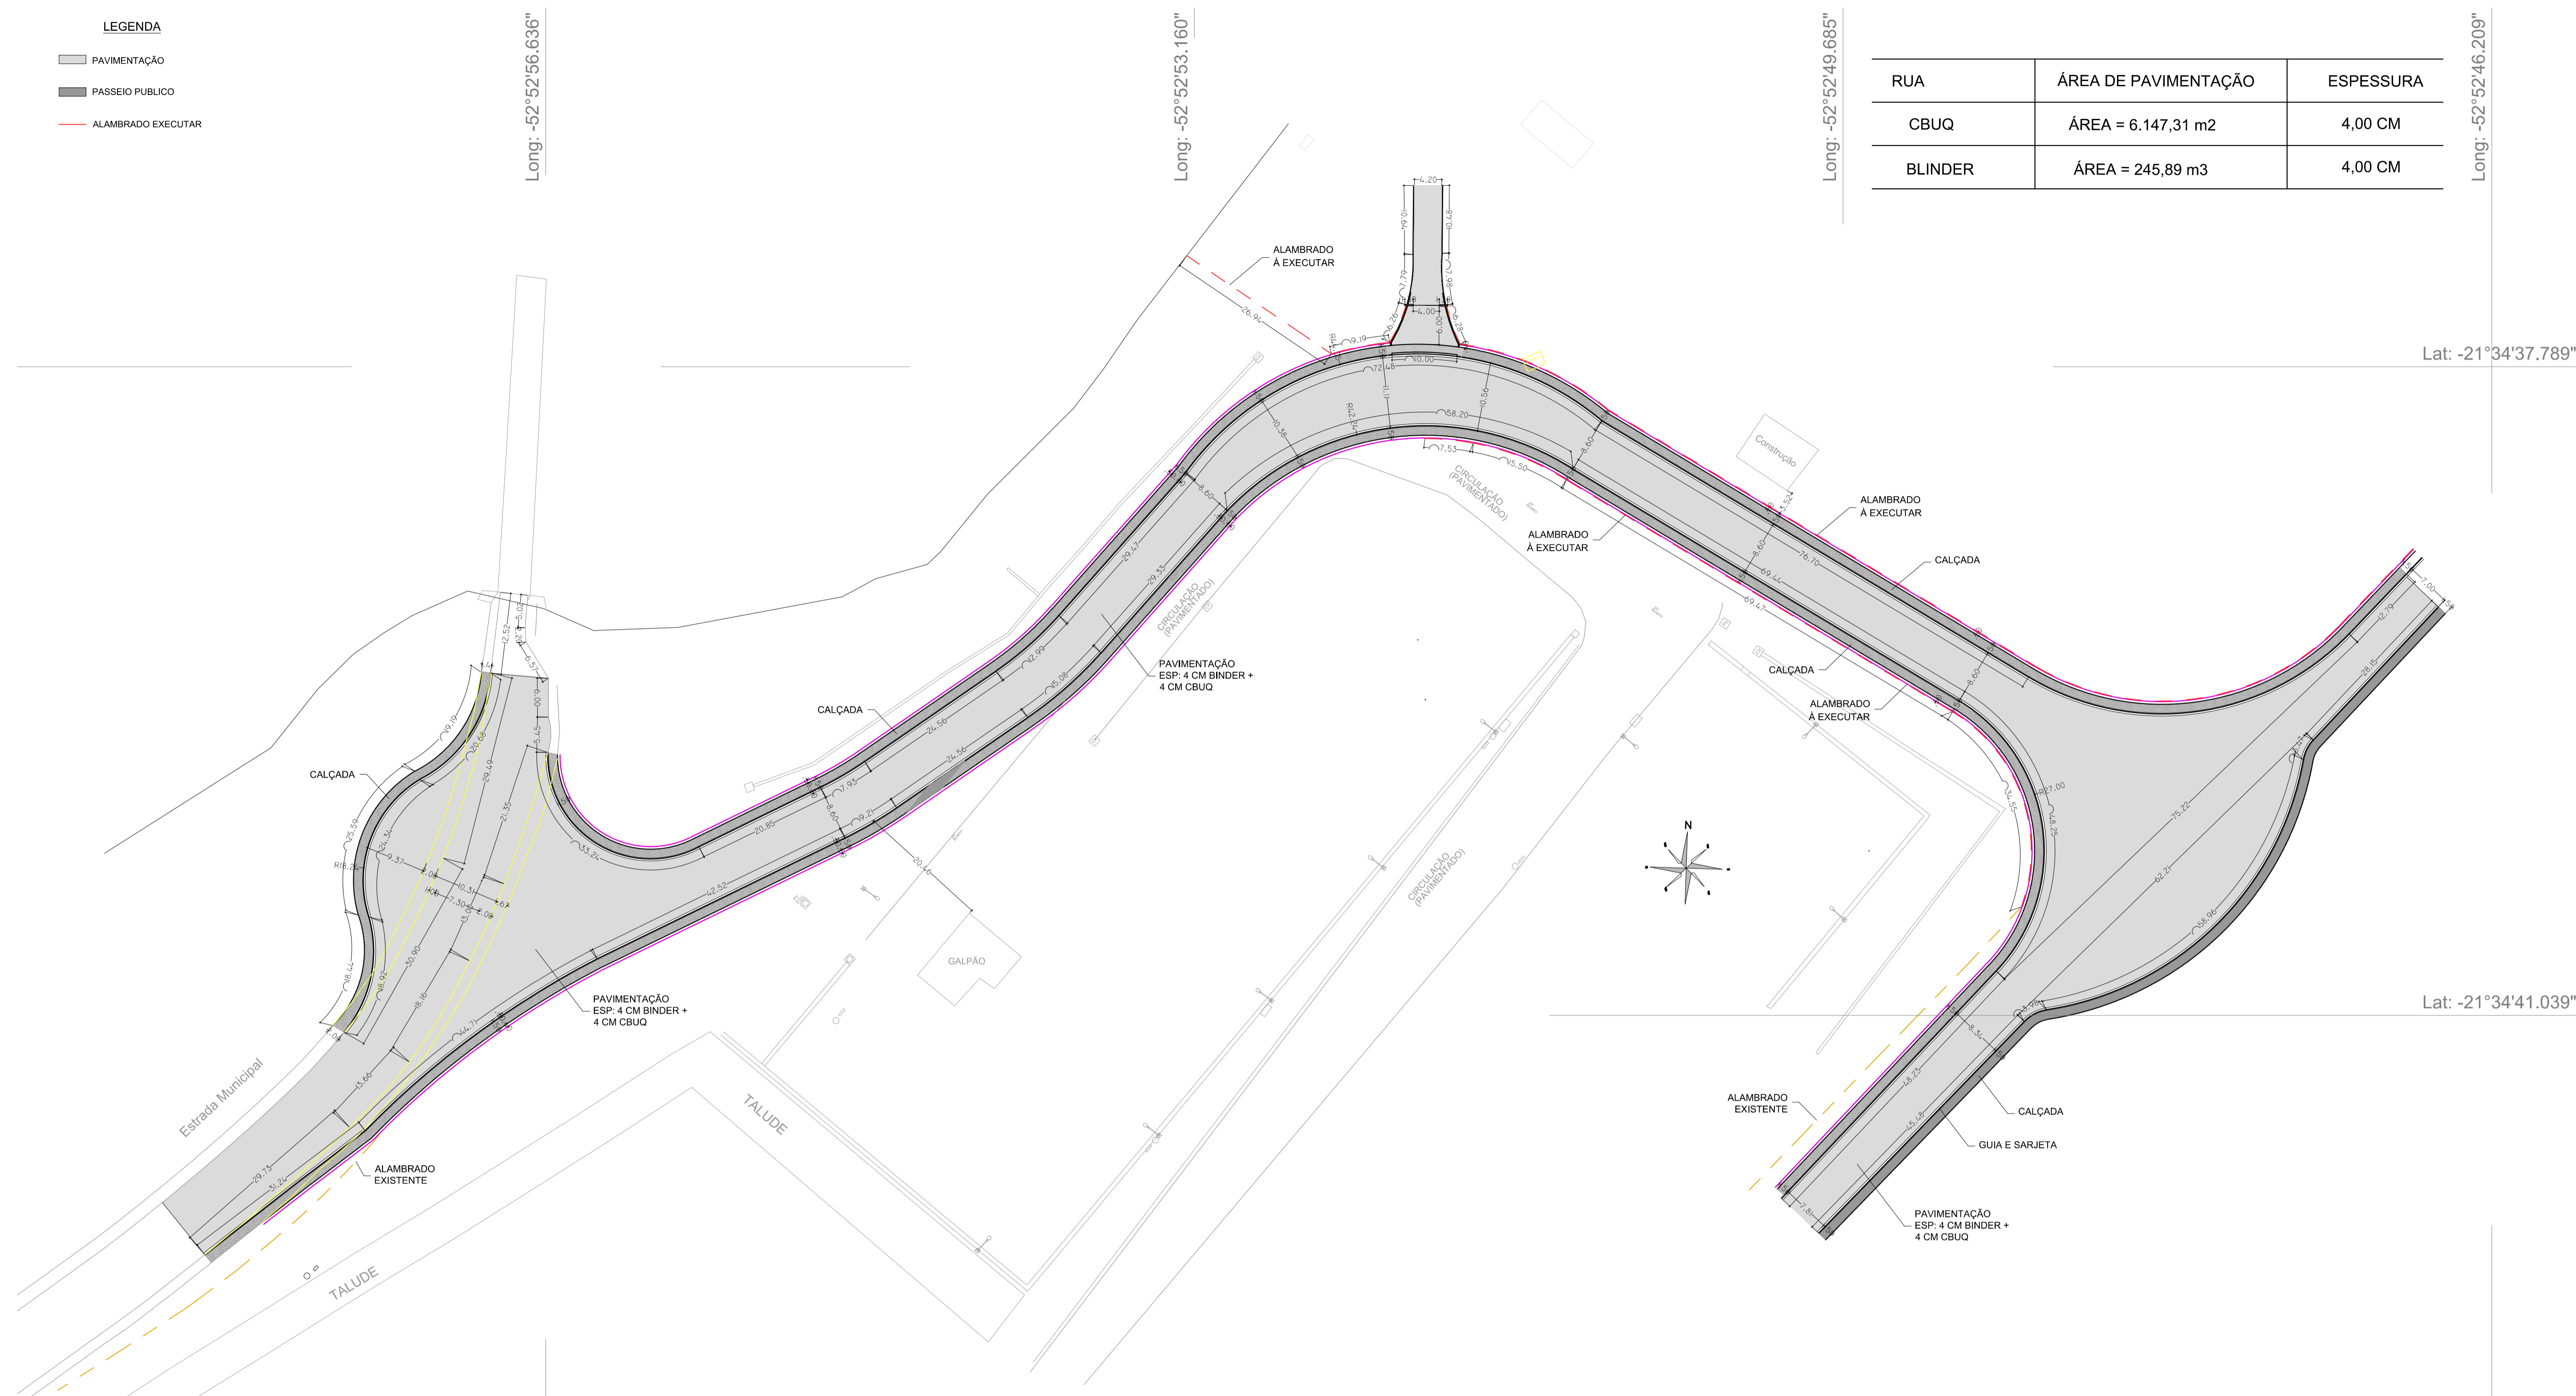


**DEMOLIÇÕES**  
ESC: 1:500

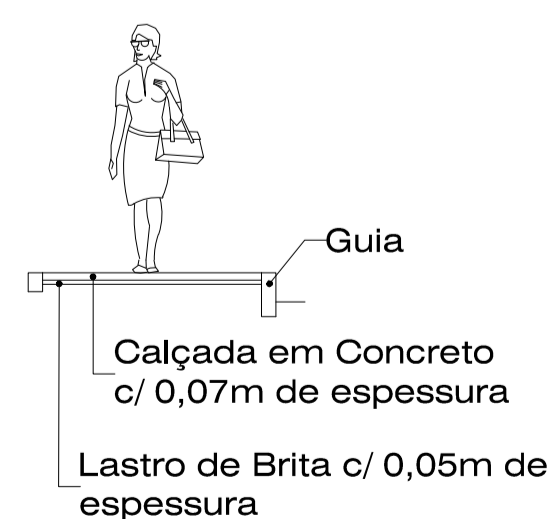

**PASSEIO PUBLICO - CORTE AA**  
ESC: 1:20

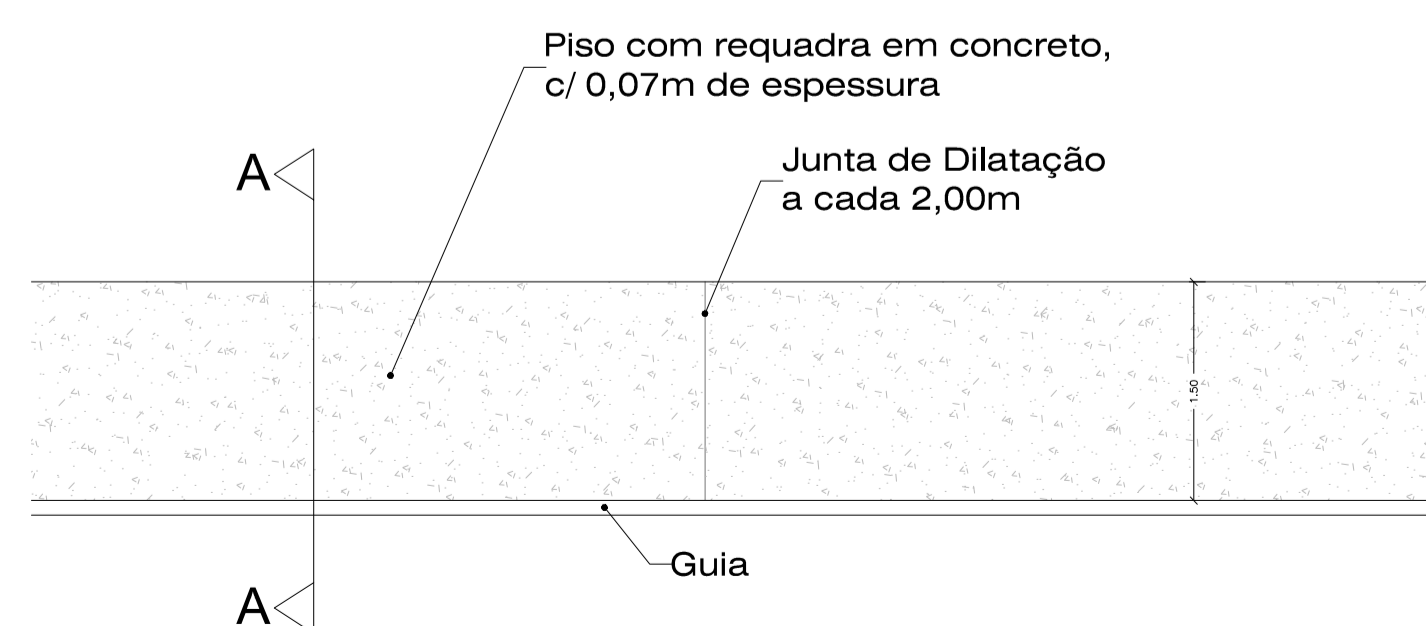

**PASSEIO PUBLICO**  
ESC: 1:20

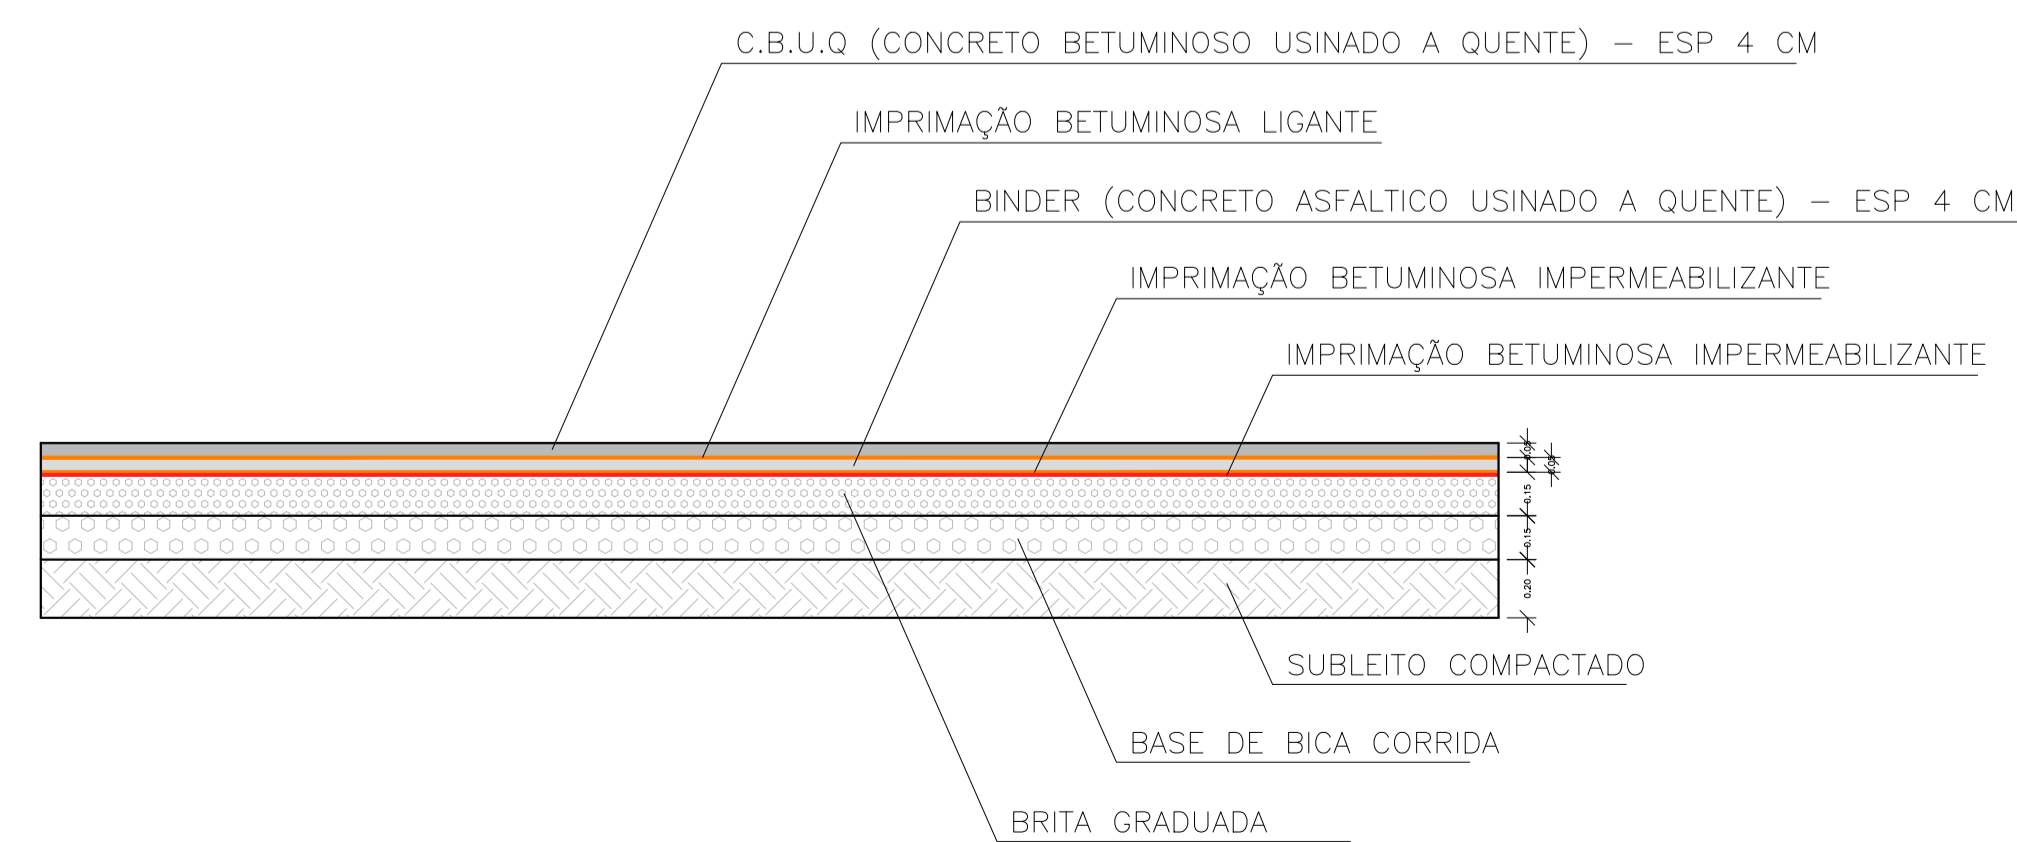

**CORTE PAVIMENTAÇÃO**  
ESC: 1:20

**PREFEITURA MUNICIPAL DE SÃO JOSÉ DO RIO PARDO**  
Secretaria Municipal de Planejamento, Obras e Serviços

<b>TÍTULO</b> AVENIDA DE CONTORNO DA NESTLE - PAVIMENTAÇÃO	<b>DATA</b> 14/01/2020
<b>LOCALIZAÇÃO</b>	<b>ESCALA</b> INDICADA
<b>AUTOR DO PROJETO</b>	<b>FOLHA</b> 4/9
<b>THALES MARIN</b> COORD. DE PLANEJAMENTO E OBRAS	<b>JOSÉ EDUARDO F. DE CASTRO</b> COORD. DE PLANEJAMENTO E OBRAS
	<b>CARLOS EDUARDO XAVIER</b> SECRETARIO DE PLANEJAMENTO, OBRAS E SERVIÇOS
<b>N° RRT: PROJETO N°</b> _____ / <b>FISCALIZAÇÃO N°</b> _____ / <b>ORÇAMENTO N°</b> _____	