




LEGENDA

-  POSTE DE CONCRETO CIRCULAR
-  CAIXA DE PASSAGEM EM ALUMINIO, 300 x 300 mm
-  ELETRODUTO CORRUGADO EM POLIETILENO DE ALTA DENSIDADE, DN 40 mm

Long: -52°52'56.636"


Long: -52°52'53.160"

Long: -52°52'49.685"


Long: -52°52'46.209"

Lat: -21°34'37.789"

Lat: -21°34'41.039"

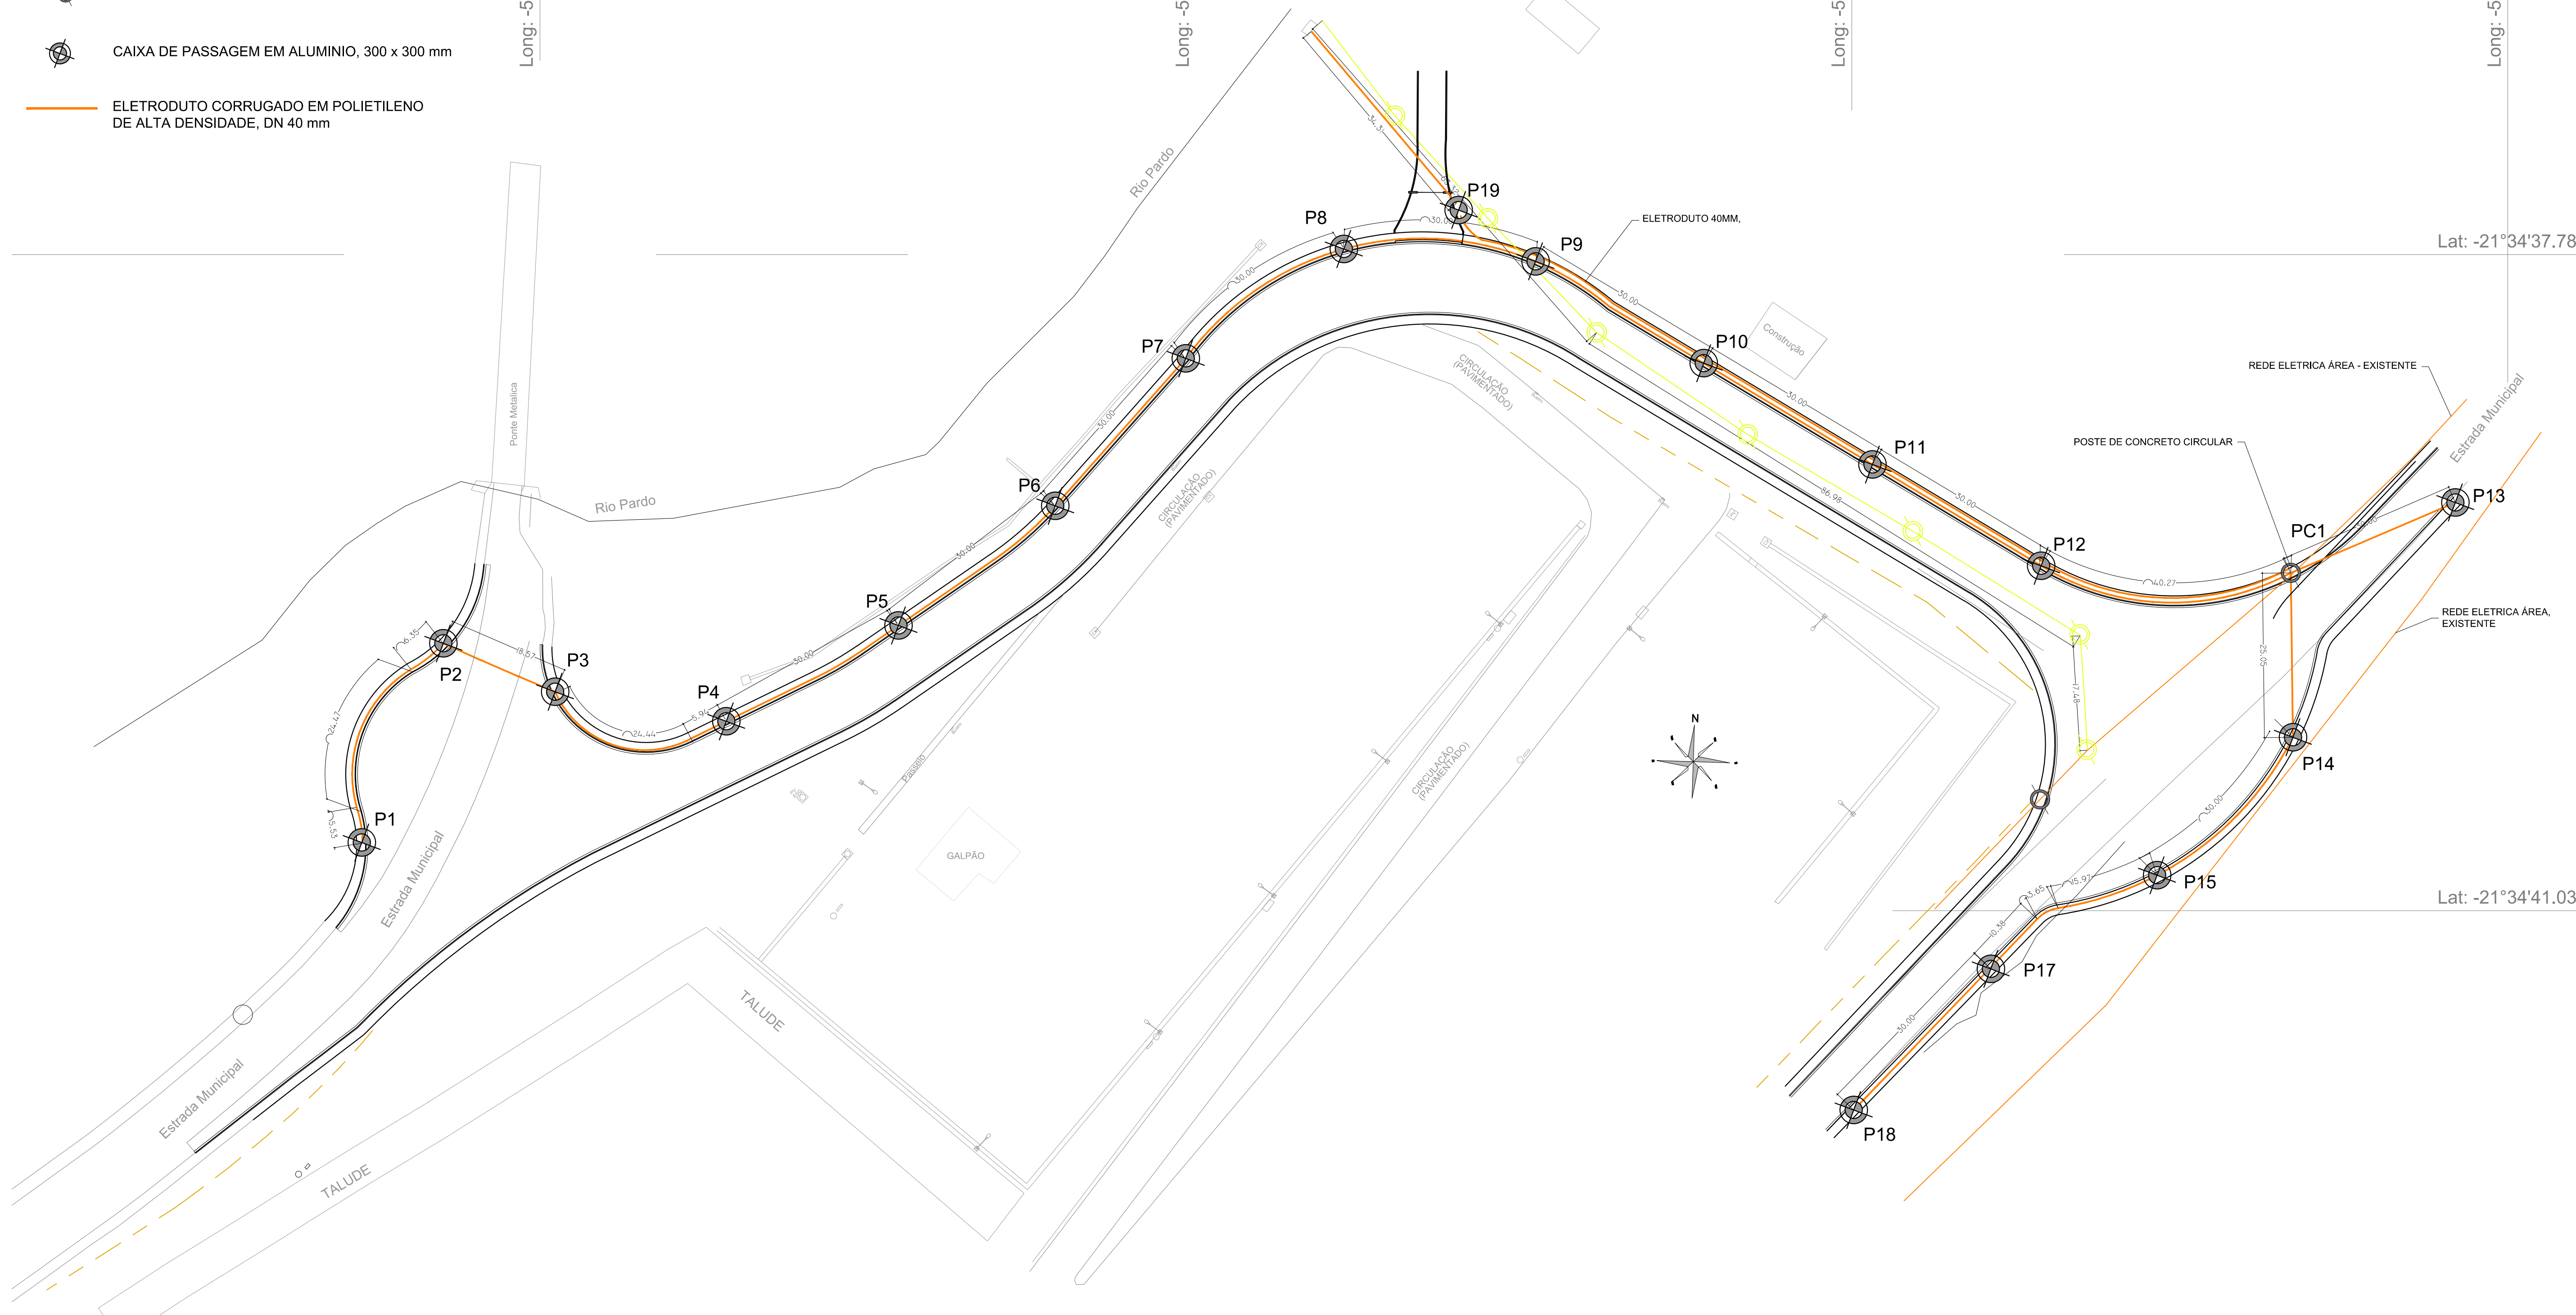

ILUMINAÇÃO
ESC: 1:500

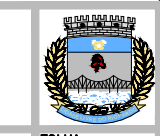PREFEITURA MUNICIPAL DE SÃO JOSÉ DO RIO PARDO Secretaria Municipal de Planejamento, Obras e Serviços			 DATA 14/01/2020	FOLHA 7/9 ESCALA INDICADA
TÍTULO AVENIDA DE CONTORNO DA NESTLE – ILUMINAÇÃO				
LOCALIZAÇÃO			LOCALIZAÇÃO	
AUTOR DO PROJETO THALES MARIN COORD. DE PLANEJAMENTO E OBRAS			COORDENADOR JOSÉ EDUARDO F. DE CASTRO COORD. DE PLANEJAMENTO E OBRAS	
FISCALIZAÇÃO CARLOS EDUARDO XAVIER SECRETARIO DE PLANEJAMENTO, OBRAS E SERVIÇOS			ORÇAMENTO N° RRT: PROJETO N° _____ / FISCALIZAÇÃO N° _____ / ORÇAMENTO N° _____	