


LEGENDA

- ÁRVORE EXISTENTE
- ÁRVORE A RETIRAR
- ÁRVORE A PLANTAR
- VEGETAÇÃO EXISTENTE
- VEGETAÇÃO A RETIRAR (LIMPEZA MECANIZADA DO TERRENO, INCLUSIVE TRONCOS)
- PLANTIO DE GRAMA ESMERALDA EM PLACA

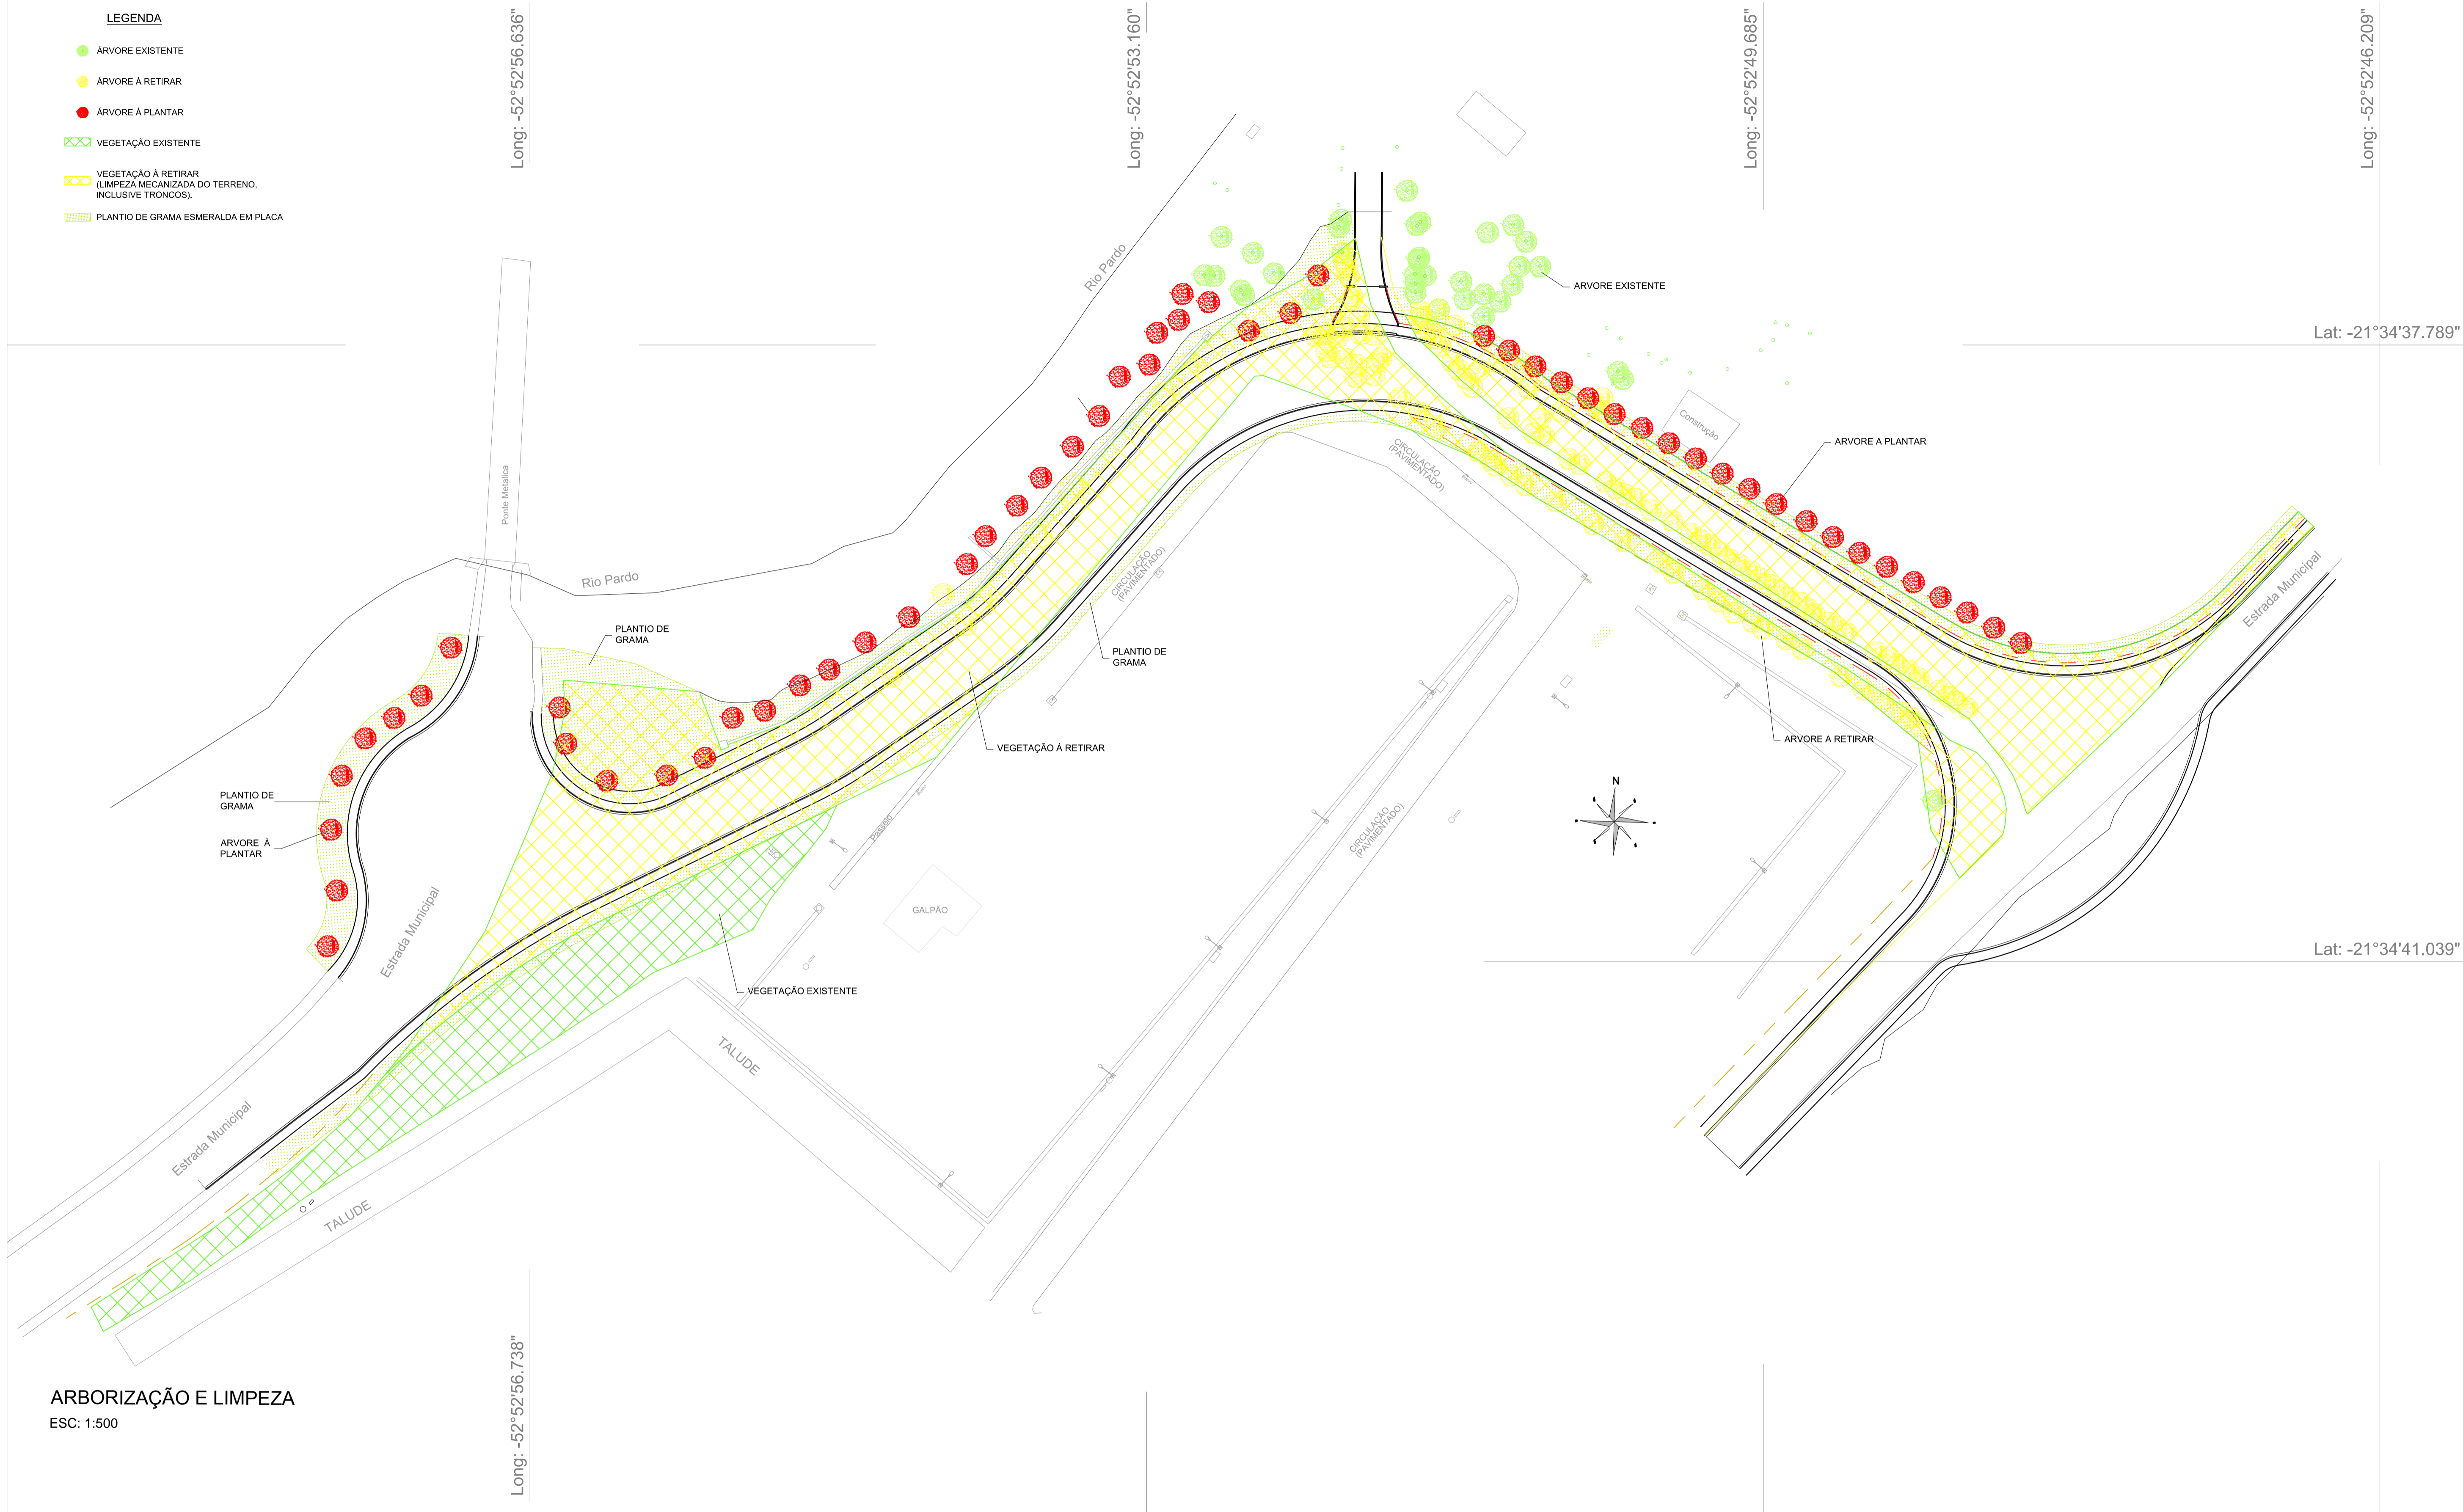

ARBORIZAÇÃO E LIMPEZA
ESC: 1:500

PREFEITURA MUNICIPAL DE SÃO JOSÉ DO RIO PARDO Secretaria Municipal de Planejamento, Obras e Serviços			
TÍTULO: AVENIDA DE CONTORNO DA NESTLE – ARBORIZAÇÃO E LIMPEZA		DATA: 14/01/2020	
LOCALIZAÇÃO:		ESCALA: INDICADA	
AUTOR DO PROJETO:		FOLHA: 8/9	
THALES MARIN COORD. DE PLANEJAMENTO E OBRAS	JOSÉ EDUARDO F. DE CASTRO COORD. DE PLANEJAMENTO E OBRAS	CARLOS EDUARDO XAVIER SECRETARIO DE PLANEJAMENTO, OBRAS E SERVIÇOS	
N° RRT: PROJETO N° _____ / FISCALIZAÇÃO N° _____ / ORÇAMENTO N° _____			