
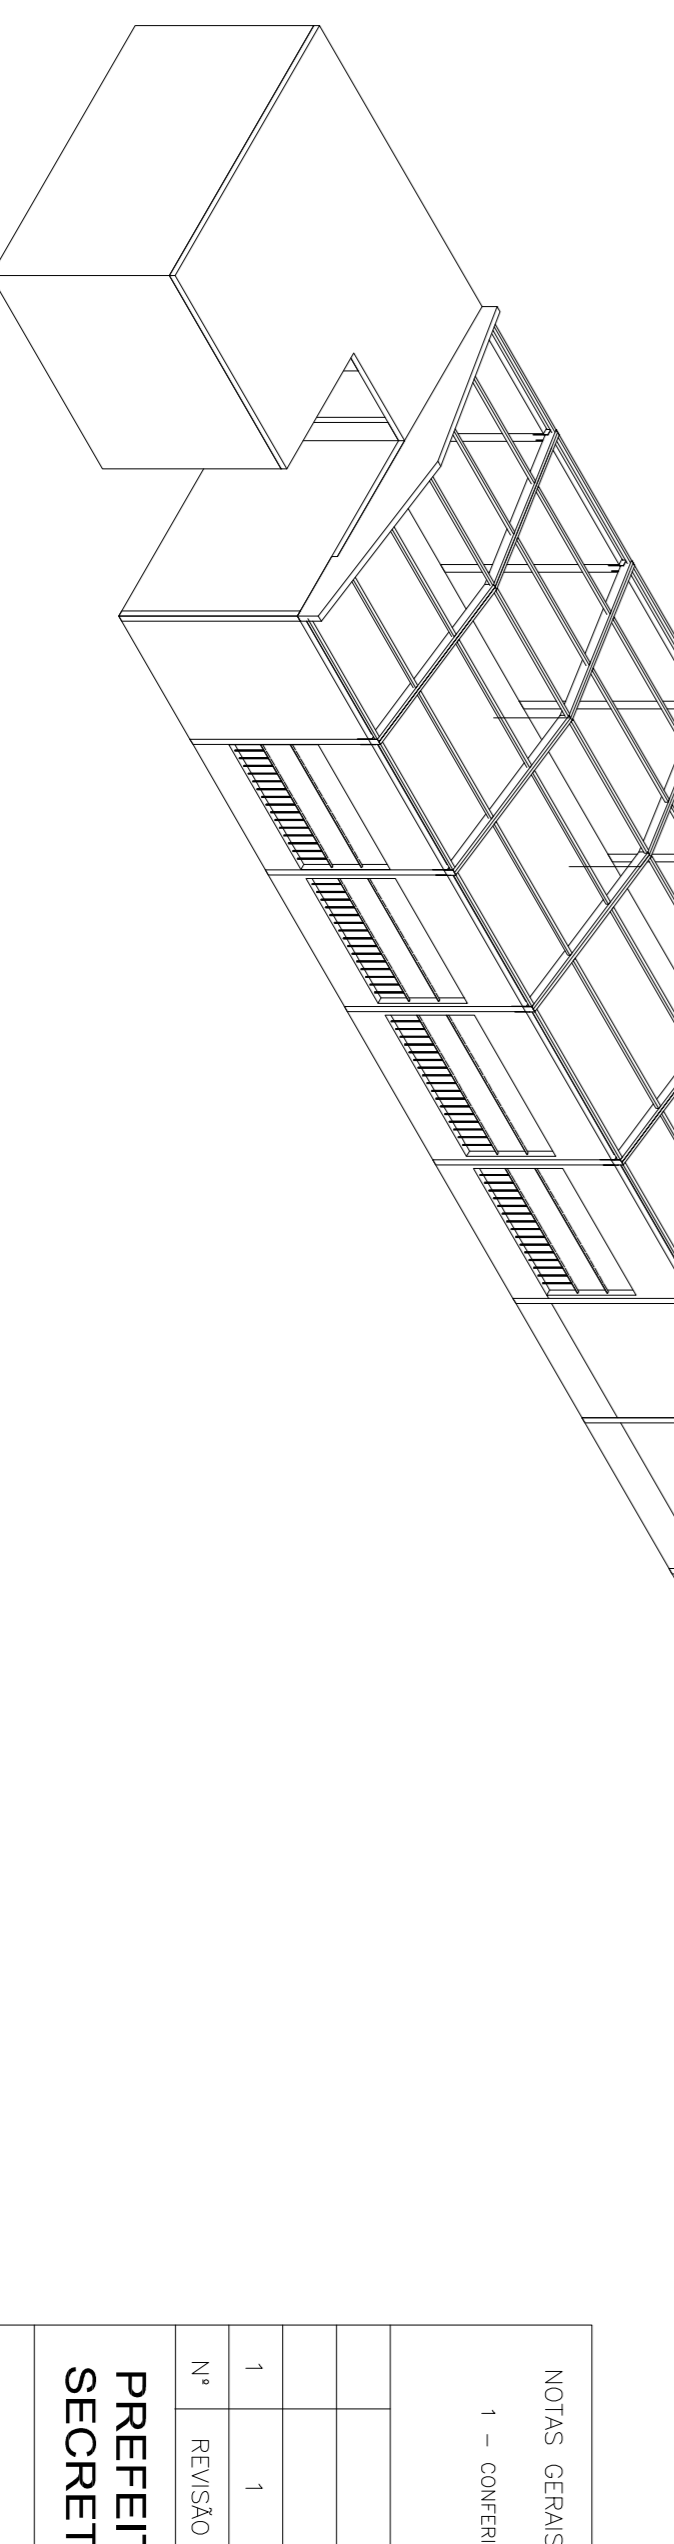


LISTA MATERIAS

MARCA	QTD	DESCRIÇÃO	UNID.	QTD	PREÇO	QTD	PREÇO	QTD	PREÇO	SUP.
OU PIS. PEÇA	PEÇA	mm.	mm.	MT.	MT.	MT.	MT.	MT.	MT.	
Total peso kg. 1729,82 Total sup. m² 124,3										

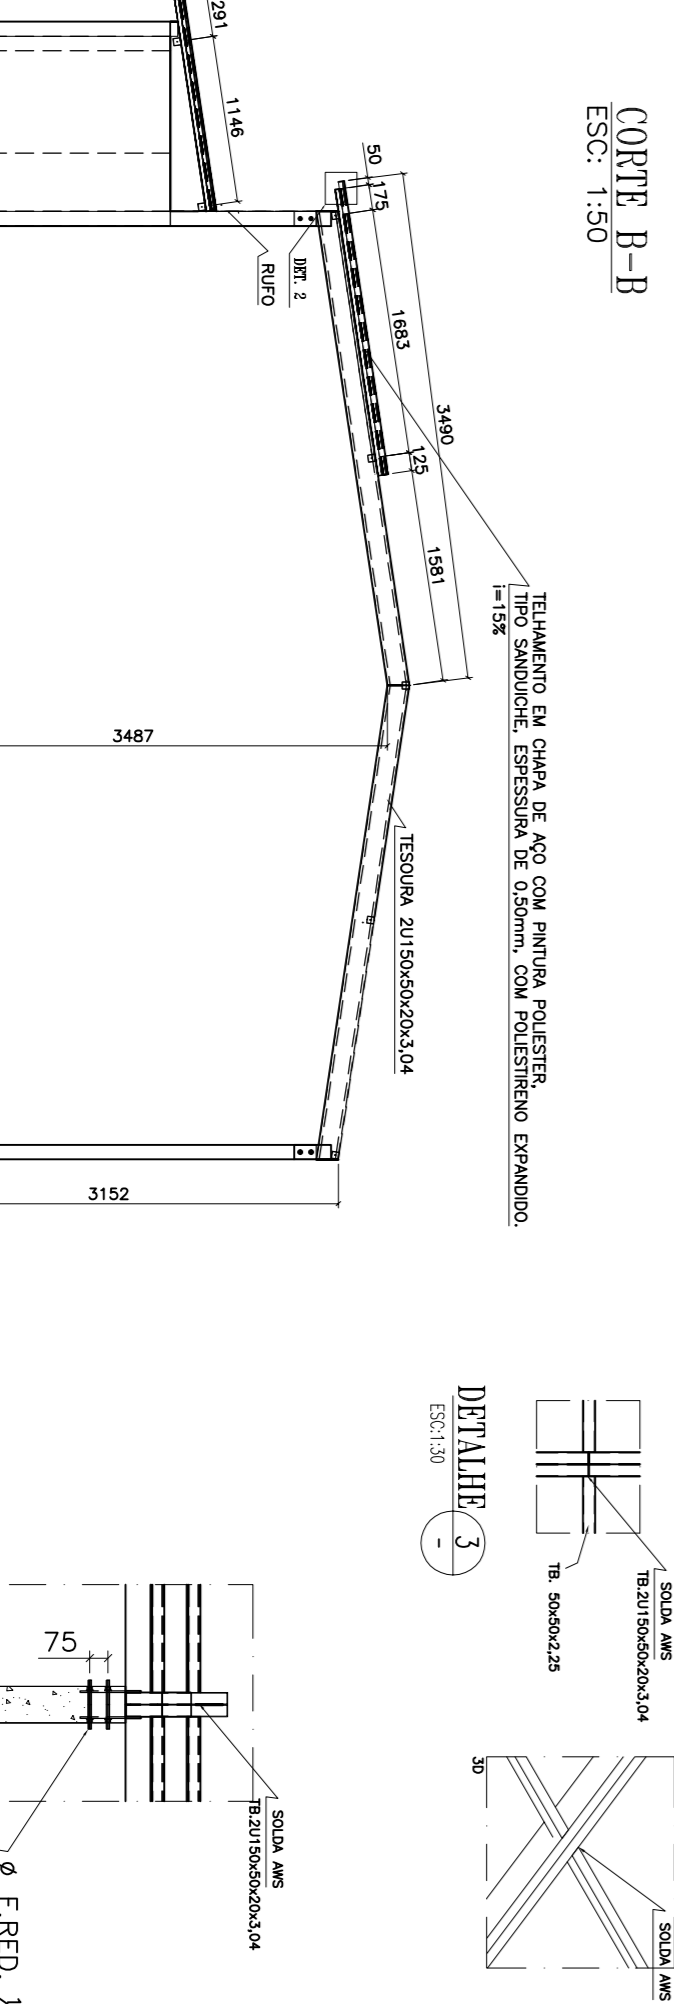



NOTAS GERAIS:  
1 - CONFERIR MEDIDAS NO LOCAL ANTES DA EXECUÇÃO.

TÍTULO: REFORMA DO PARQUE MUNICIPAL ANTONIO DE PADUA NUNES - LHA SÃO PEDRO SECRETARIA DE PLANEJAMENTO, OBRAS E SERVIÇOS

PROJETO BÁSICO DE ESTRUTURA METÁLICA

PROJETA: FERNANDO TAVENIER PASSOS

ASSINADO: FERNANDO TAVENIER PASSOS

LOCALIZAÇÃO: RUA ANDRÉ LUIS, SIN

DATA: 10/2019

ESCALA: 4/5

100 mm