


LEGENDA

- (PAVIMENTAÇÃO):**
- ÁREA A SER PAVIMENTADA
 - ÁREA A SER RECAPEADA
 - PASSEIO PÚBLICO - EXECUTAR
 - DEMOLIR
 - GRAMA
 - GUIA
 - SARJETA
- (DRENAGEM):**
- CAIXA DE DRENAGEM - EXECUTAR
 - MURO DE ALA / DISSIPADOR
 - BOCA DE LEÃO - DESATIVAR
 - BOCA DE LEÃO - EXISTENTE
 - BOCA DE LOBO - EXECUTAR
 - TUBO EXISTENTE -- ESGOTO E ADUTORA
 - TUBO DE PVC, DN 200MM - EXISTENTE
 - TUBO DE PVC RÍGIDO DEFOFO, DN 200MM
 - TUBO DE CONCRETO PARA REDES DE ÁGUAS PLUVIAIS, DN 400MM
 - TUBO DE CONCRETO PARA REDES DE ÁGUAS PLUVIAIS, DN 600MM
 - TUBO DE CONCRETO PARA REDES DE ÁGUAS PLUVIAIS, DN 800MM
 - POÇO DE VISITA - EXISTENTE ADEQUAÇÃO EM P.V.
 - POÇO DE VISITA - EXECUTAR
- (ILUMINAÇÃO PÚBLICA):**
- ELETRODUTO E CABEAMENTO
 - POSTE DE AÇO CONÍCO CONTÍNUO CURVO, ALTURA 9 METROS
 - POSTE DE CONCRETO - EXISTENTE
 - POSTE DE CONCRETO - RETIRAR
 - POSTE DE CONCRETO - INSTALAR

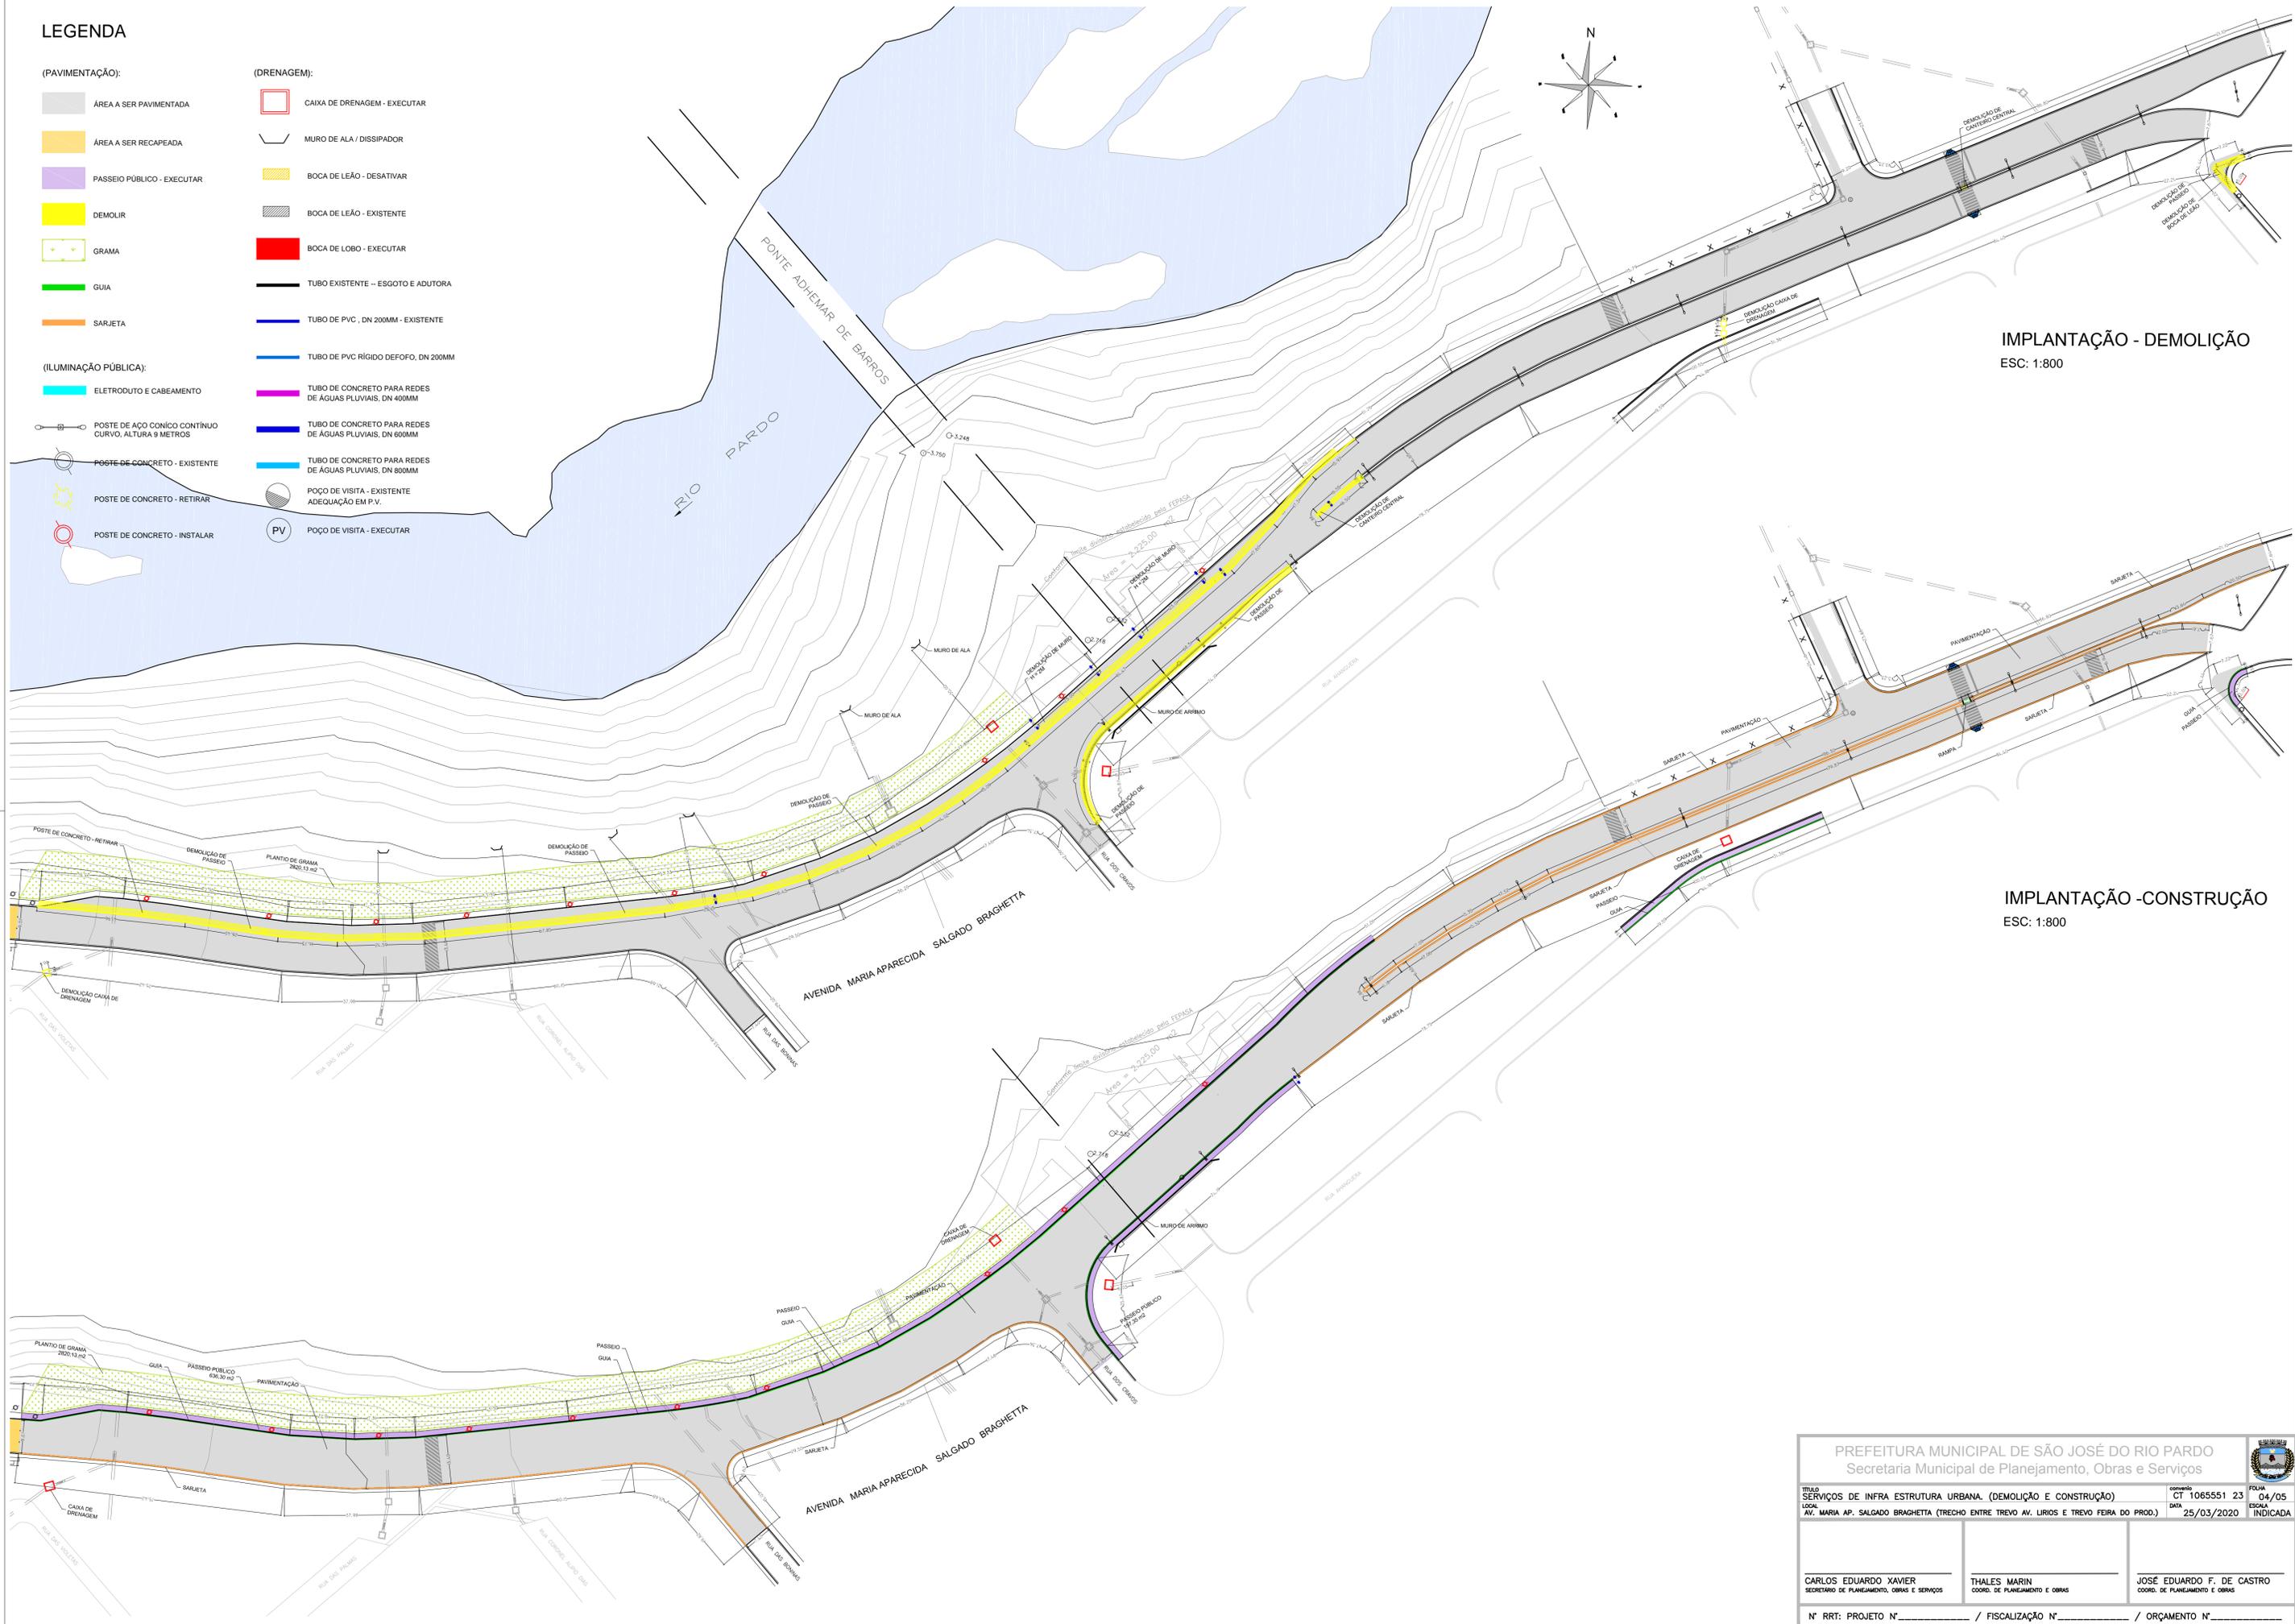

IMPLANTAÇÃO - DEMOLIÇÃO
ESC: 1:800

IMPLANTAÇÃO - CONSTRUÇÃO
ESC: 1:800

PREFEITURA MUNICIPAL DE SÃO JOSÉ DO RIO PARDO Secretaria Municipal de Planejamento, Obras e Serviços			
TÍTULO SERVIÇOS DE INFRA ESTRUTURA URBANA. (DEMOLIÇÃO E CONSTRUÇÃO)	COMÉRCIO CT 1065551 23	FOLHA 04/05	
LOCAL AV. MARIA AP. SALGADO BRAGHETTA (TRECHO ENTRE TREVO AV. LÍRIOS E TREVO FEIRA DO PROD.)	DATA 25/03/2020	ESCALA INDICADA	
CARLOS EDUARDO XAVIER SECRETÁRIO DE PLANEJAMENTO, OBRAS E SERVIÇOS	THALES MARIN COORD. DE PLANEJAMENTO E OBRAS	JOSÉ EDUARDO F. DE CASTRO COORD. DE PLANEJAMENTO E OBRAS	
N° RRT: PROJETO N° _____ / FISCALIZAÇÃO N° _____ / ORÇAMENTO N° _____			