


LEGENDA

- EXISTENTE
- CONSTRUIR
- DEMOLIR

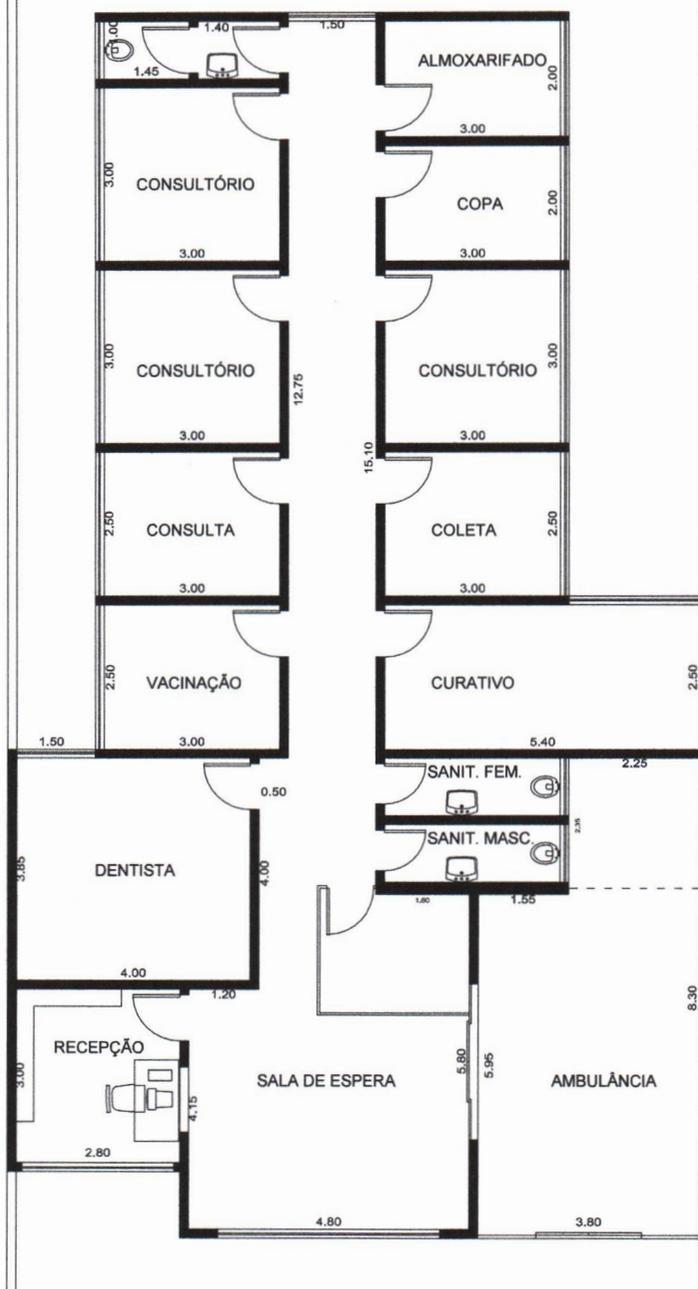

SITUAÇÃO ATUAL
ESC 1:125

PREFEITURA MUNICIPAL DE SÃO JOSÉ DO RIO PARDO

SECRETARIA DE PLANEJAMENTO, OBRAS E SERVIÇOS



FOLHA

1/5

[Signature]
 CARLOS EDUARDO XAVIER
 SECRETÁRIO DE PLANEJ. OBRAS E SERVIÇOS

[Signature]
 THALES MARIN
 COORD. DE PLANEJAMENTO E OBRAS

[Signature]
 JOSE EDUARDO F. DE CASTRO
 COORD. DE PLANEJAMENTO E OBRAS

TÍTULO
SITUAÇÃO ATUAL

ASSUNTO
REFORMA SAÚDE MENTAL

ESCALA
INDICADA

LOCALIZAÇÃO
R. OLINDA RALSTON


DESENHO
SMPOS

ARQUIVO
REFORMA SAÚDE MENTAL.dwg

DATA
01/2020

LEGENDA

- EXISTENTE
- CONSTRUIR
- DEMOLIR

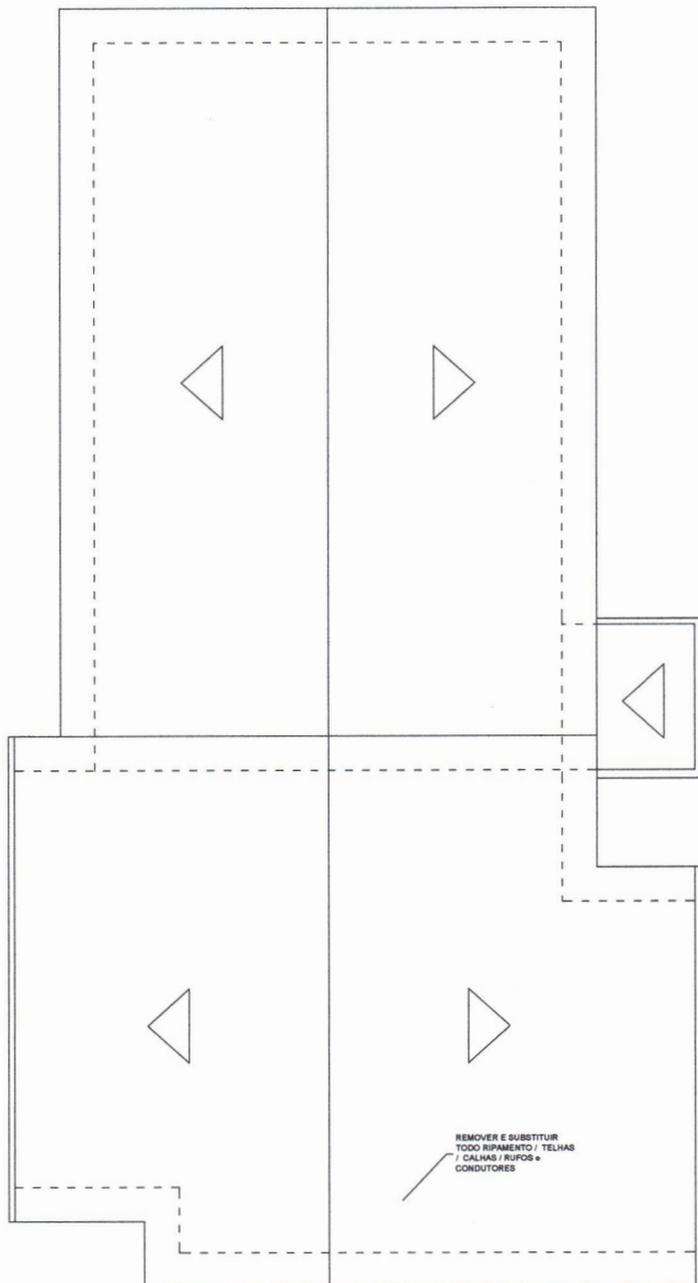

COBERTURA
ESC 1:125

PREFEITURA MUNICIPAL DE SÃO JOSÉ DO RIO PARDO

SECRETARIA DE PLANEJAMENTO, OBRAS E SERVIÇOS



 CARLOS EDUARDO XAVIER SECRETÁRIO DE PLANEJ. OBRAS E SERVIÇOS	 THALES MARIN COORD. DE PLANEJAMENTO E OBRAS	 JOSE EDUARDO F. DE CASTRO COORD. DE PLANEJAMENTO E OBRAS
---	--	---

FOLHA
2/5

TITULO
SITUAÇÃO ATUAL

ASSUNTO
REFORMA SAÚDE MENTAL


ESCALA
INDICADA

LOCALIZAÇÃO
R. OLINDA RALSTON

DESENHO
SMPOS

ARQUIVO
REFORMA SAÚDE MENTAL.dwg

DATA
01/2020

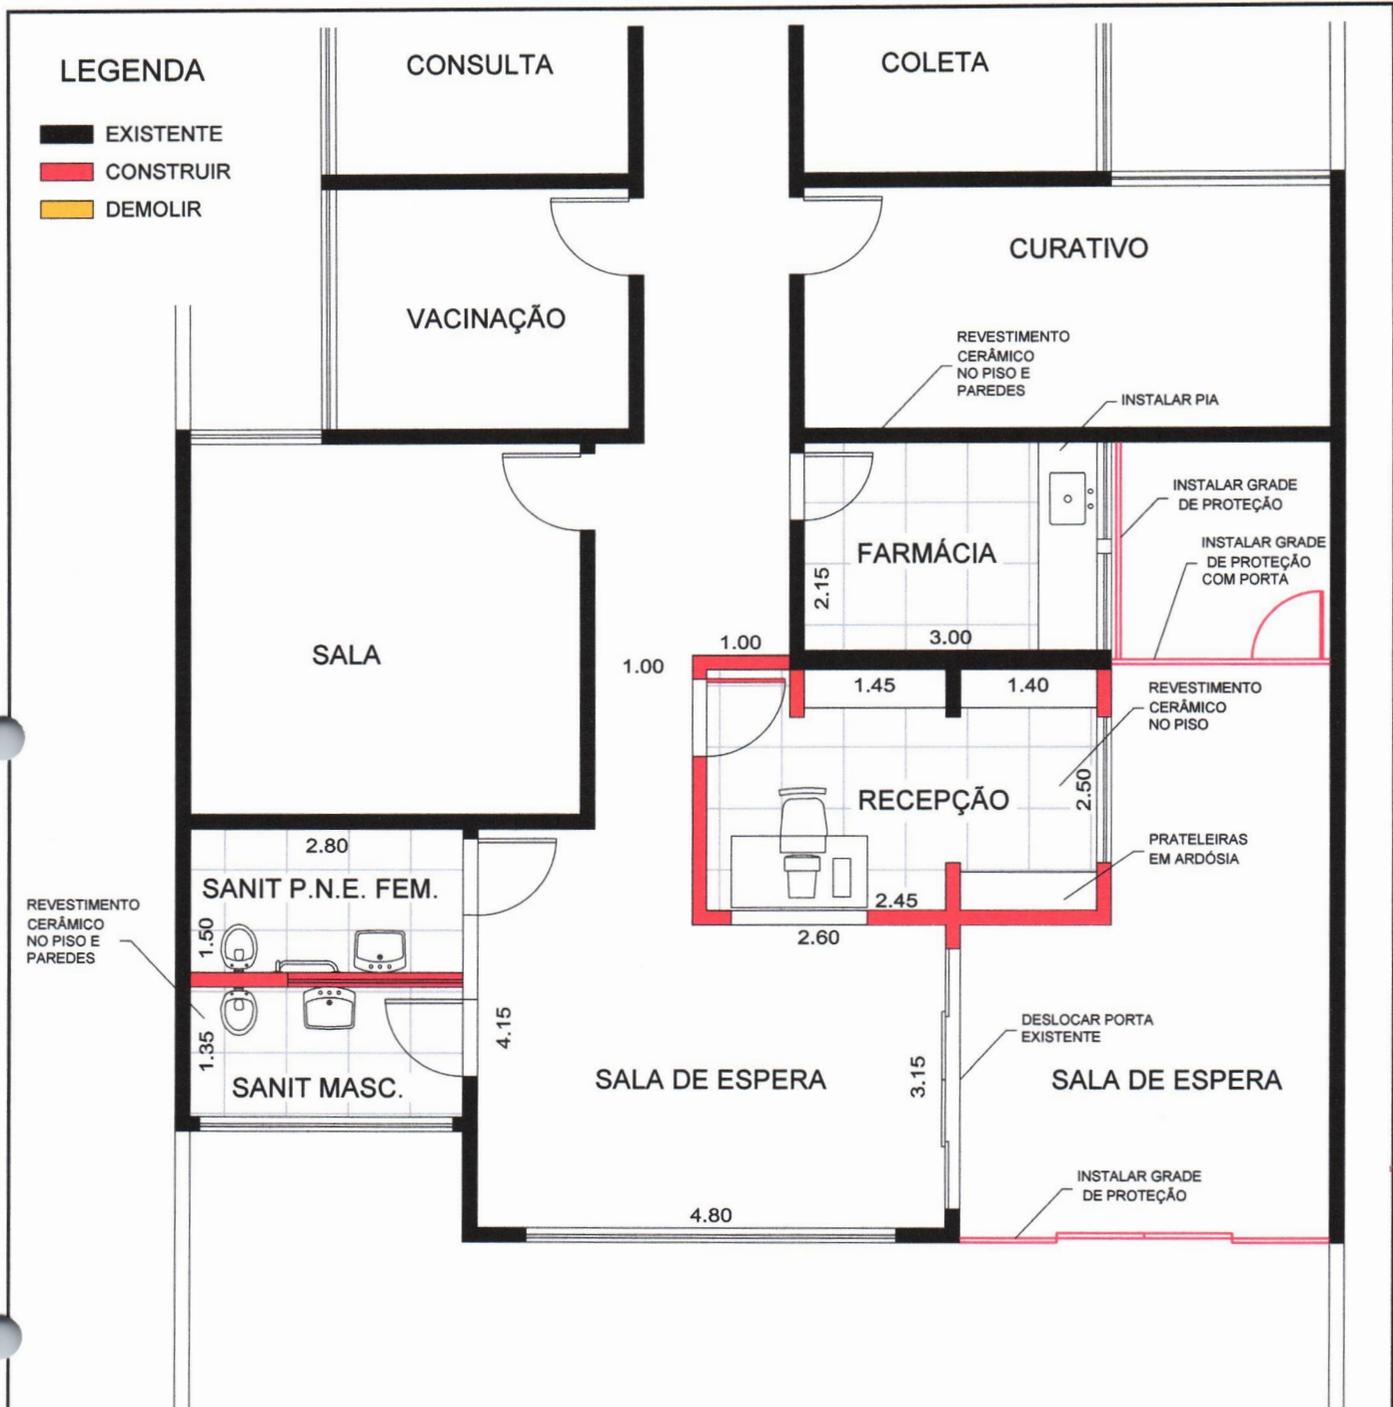

PROPOSTA
ESC 1:75

OBS: Interligar esgoto a rede existente.
Pintura da laje de toda a edificação.
Pintura das paredes internas da sala de espera, recepção e sanit.

PREFEITURA MUNICIPAL DE SÃO JOSÉ DO RIO PARDO
SECRETARIA DE PLANEJAMENTO, OBRAS E SERVIÇOS



CARLOS EDUARDO XAVIER
SECRETÁRIO DE PLANEJAMENTO, OBRAS E SERVIÇOS

THALES MARIN
COORD. DE PLANEJAMENTO E OBRAS

JOSE EDUARDO F. DE CASTRO
COORD. DE PLANEJAMENTO E OBRAS

FOLHA

3/5

TÍTULO
SITUAÇÃO ATUAL

ASSUNTO
REFORMA SAÚDE MENTAL

ESCALA
INDICADA

LOCALIZAÇÃO
R. OLINDA RALSTON


DESENHO
SMPOS

ARQUIVO
REFORMA SAÚDE MENTAL.dwg

DATA
01/2020

LEGENDA

- EXISTENTE
- CONSTRUIR
- DEMOLIR

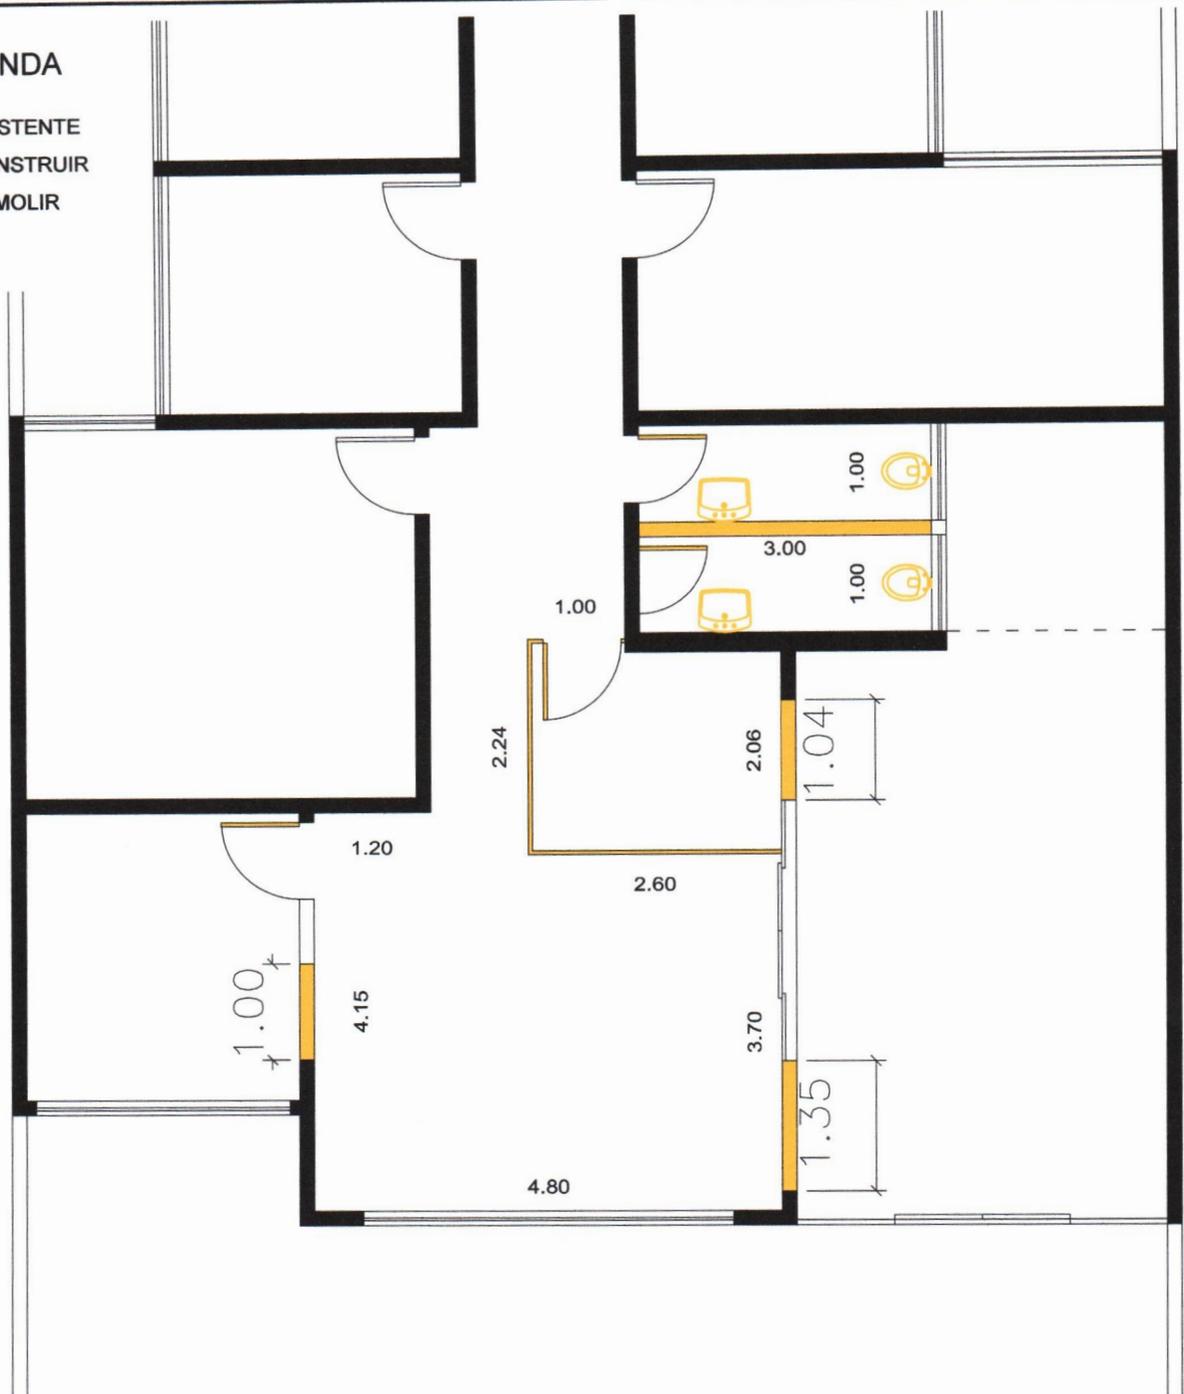

DEMOLIÇÕES
ESC 1:75

PREFEITURA MUNICIPAL DE SÃO JOSÉ DO RIO PARDO SECRETARIA DE PLANEJAMENTO, OBRAS E SERVIÇOS



CARLOS EDUARDO XAVIER
SECRETÁRIO DE PLANEJ. OBRAS E SERVIÇOS

THALES MARIN
COORD. DE PLANEJAMENTO E OBRAS

JOSE EDUARDO F. DE CASTRO
COORD. DE PLANEJAMENTO E OBRAS

FOLHA

4/5

TÍTULO
SITUAÇÃO ATUAL

ASSUNTO
REFORMA SAÚDE MENTAL




ESCALA
INDICADA

LOCALIZAÇÃO
R. OLINDA RALSTON

DESENHO
SMPOS

ARQUIVO
REFORMA SAÚDE MENTAL.dwg

DATA
01/2020

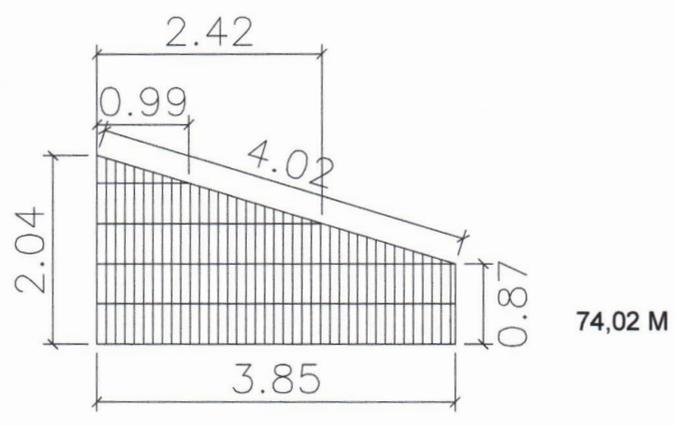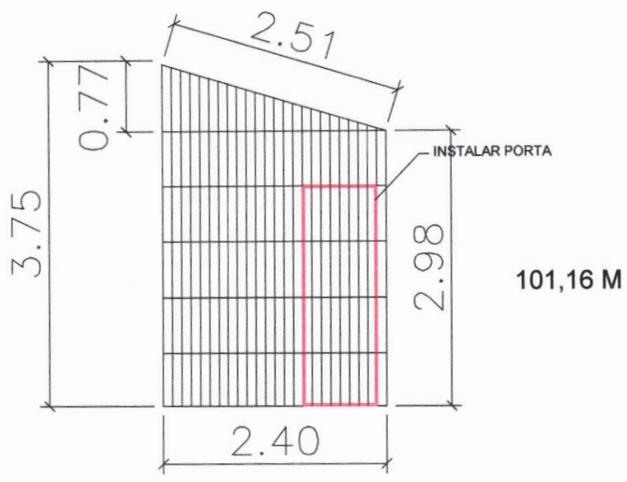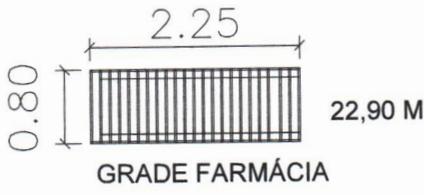

GRADE E PRATELEIRA
ESC 1:75

**PREFEITURA MUNICIPAL DE SÃO JOSÉ DO RIO PARDO
SECRETARIA DE PLANEJAMENTO, OBRAS E SERVIÇOS**



CARLOS EDUARDO XAVIER
SECRETÁRIO DE PLANEJ. OBRAS E SERVIÇOS

THALES MARIN
COORD. DE PLANEJAMENTO E OBRAS

JOSE EDUARDO F. DE CASTRO
COORD. DE PLANEJAMENTO E OBRAS

FOLHA
5/5

TÍTULO SITUAÇÃO ATUAL			ESCALA INDICADA
ASSUNTO REFORMA SAÚDE MENTAL			
LOCALIZAÇÃO R. OLINDA RALSTON	DESENHO SMPOS	ARQUIVO REFORMA SAÚDE MENTAL.dwg	DATA 01/2020